
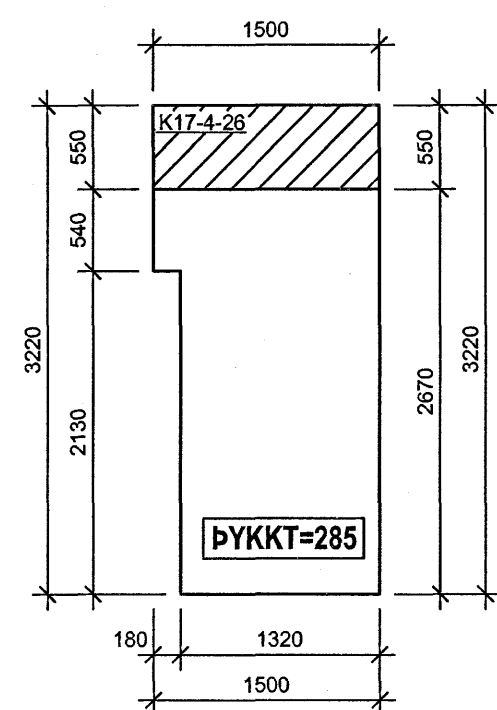
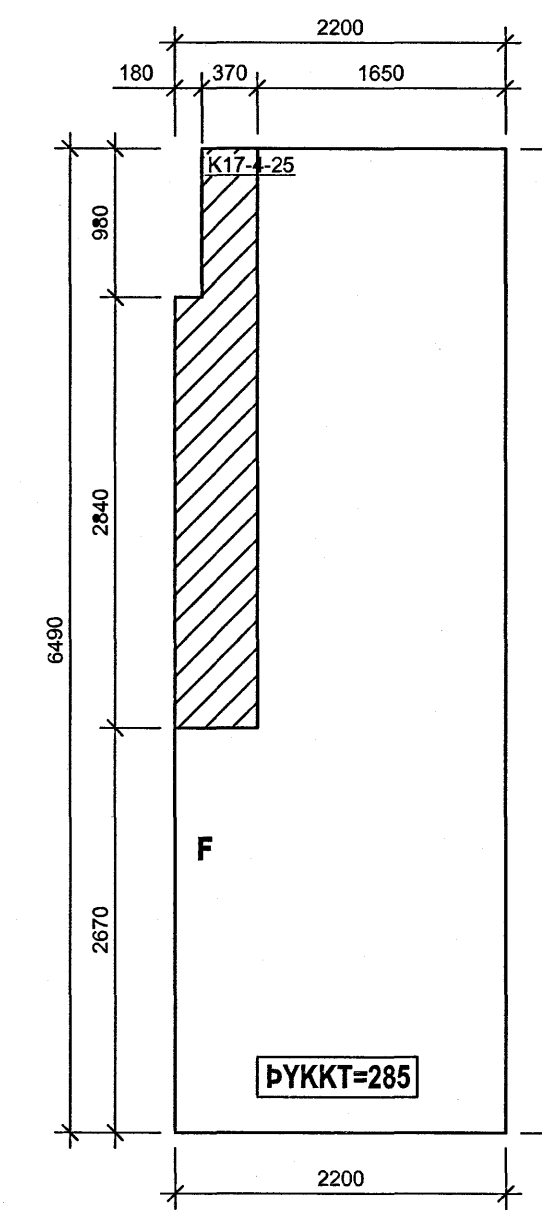
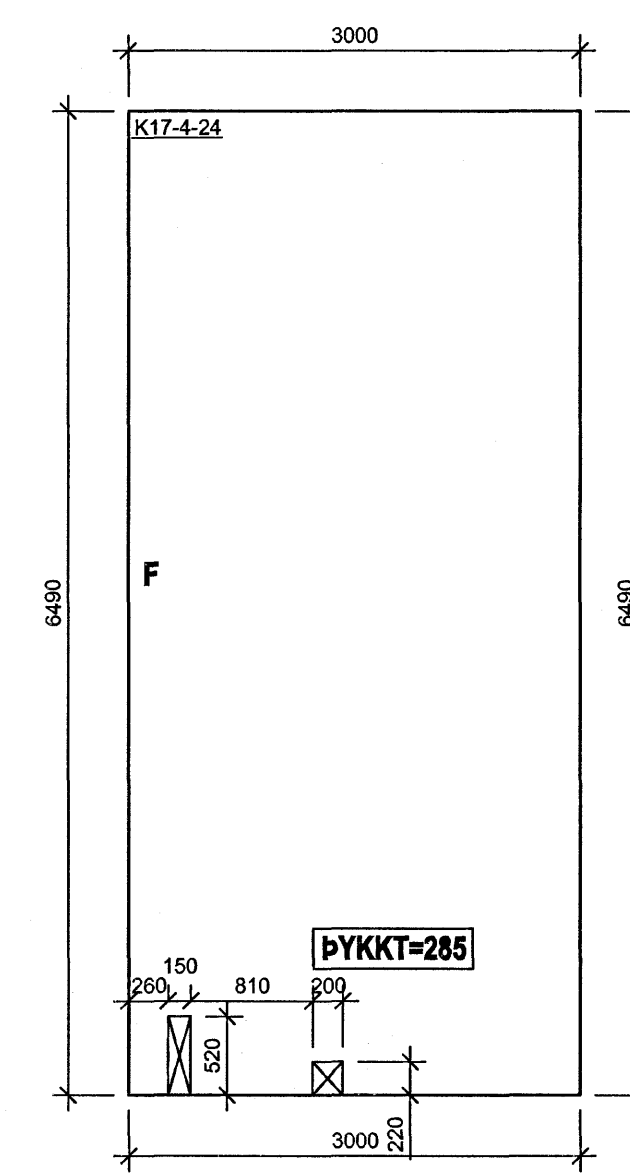
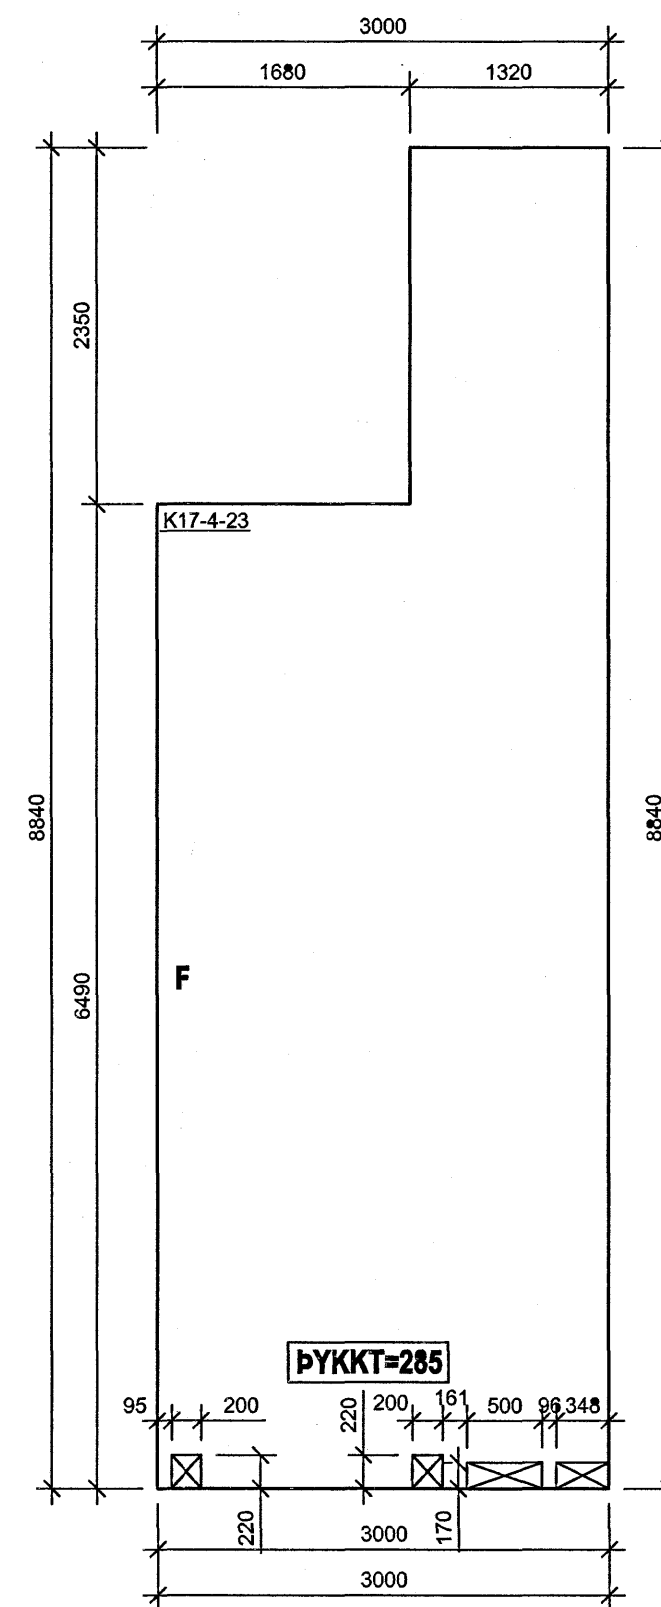
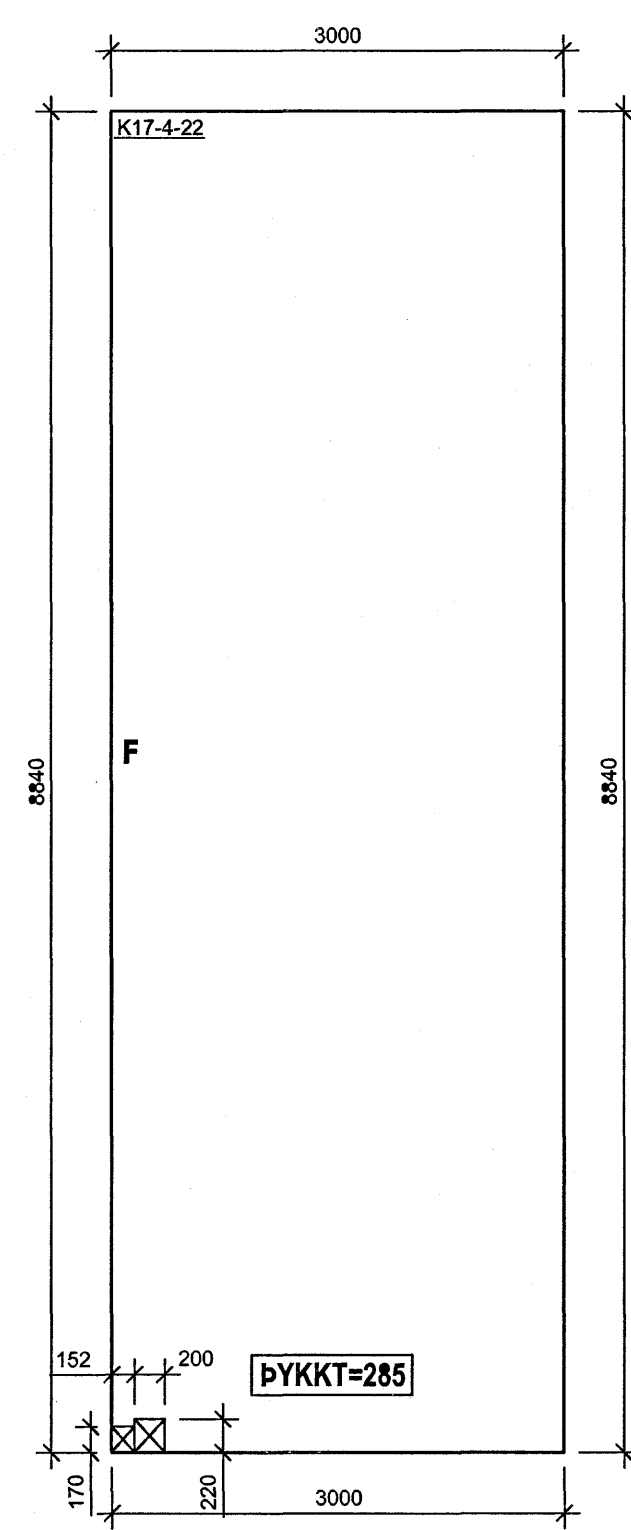
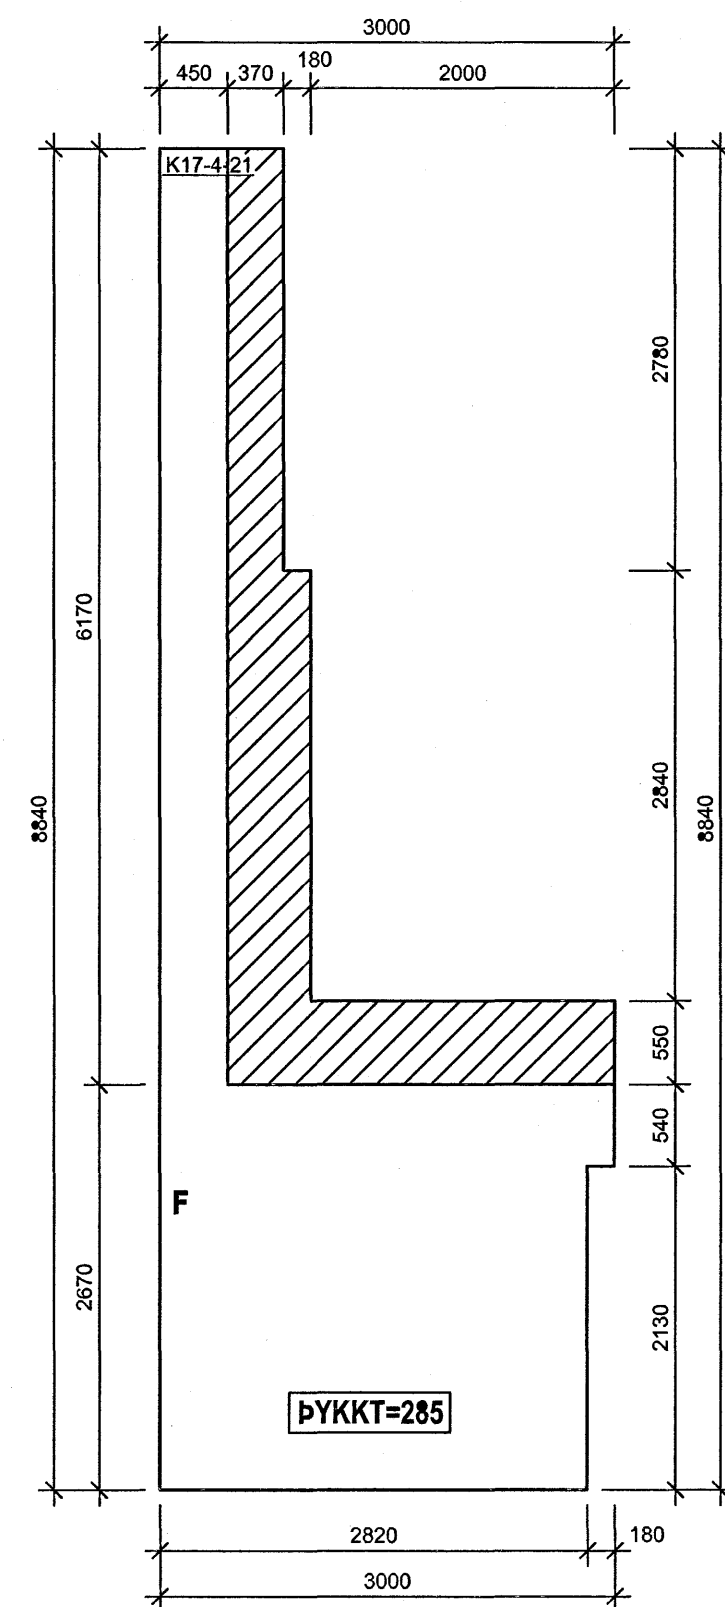
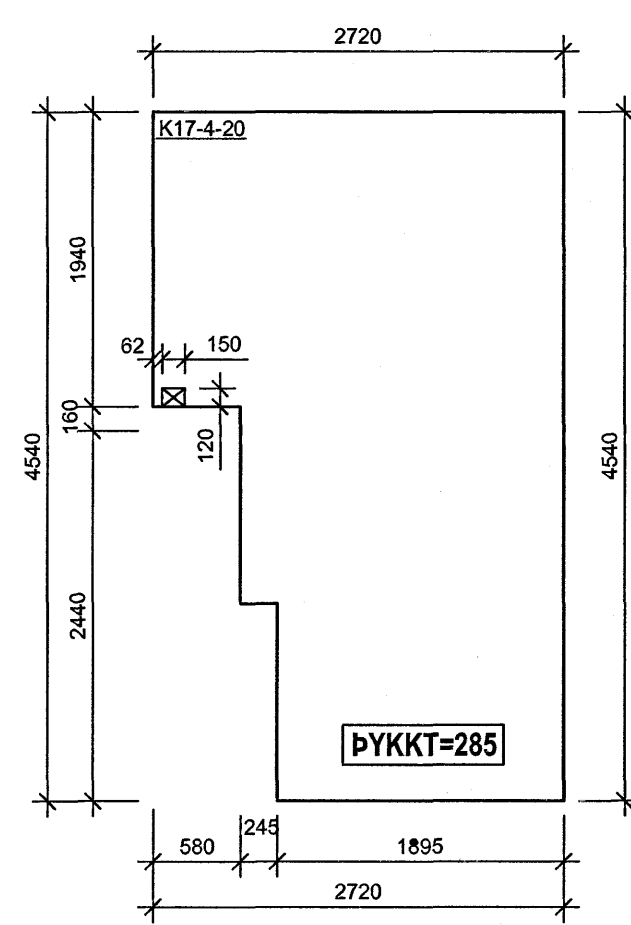
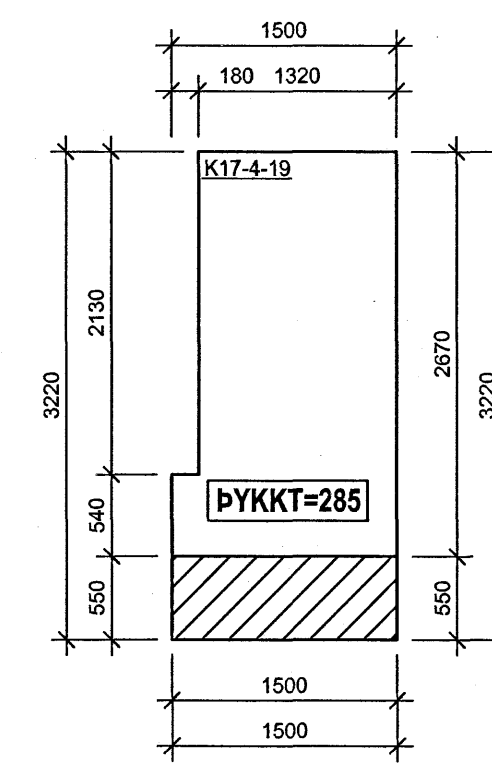
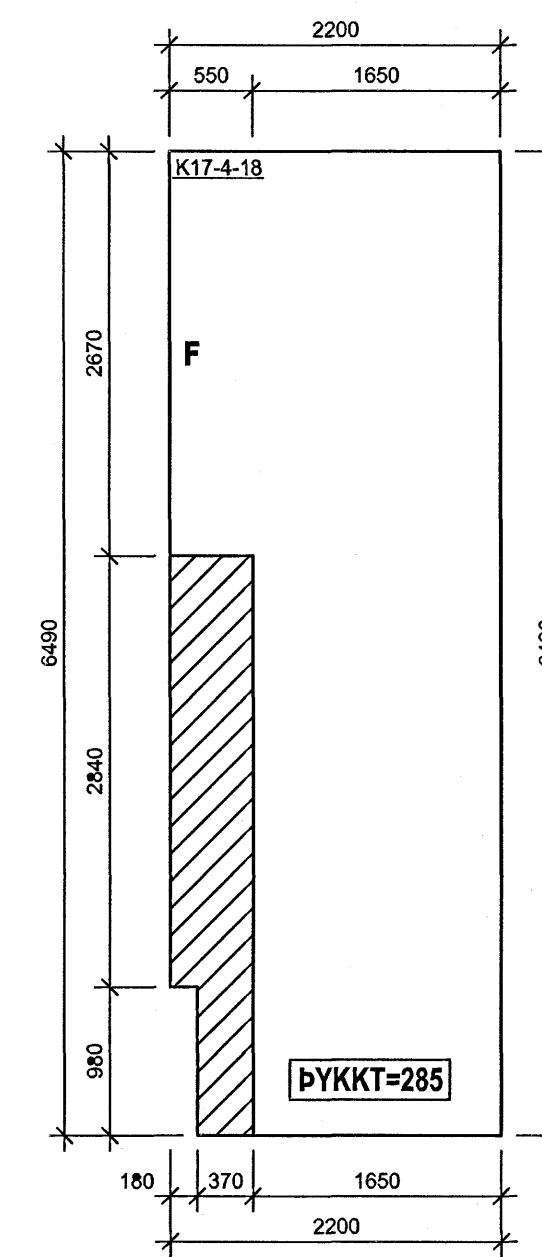
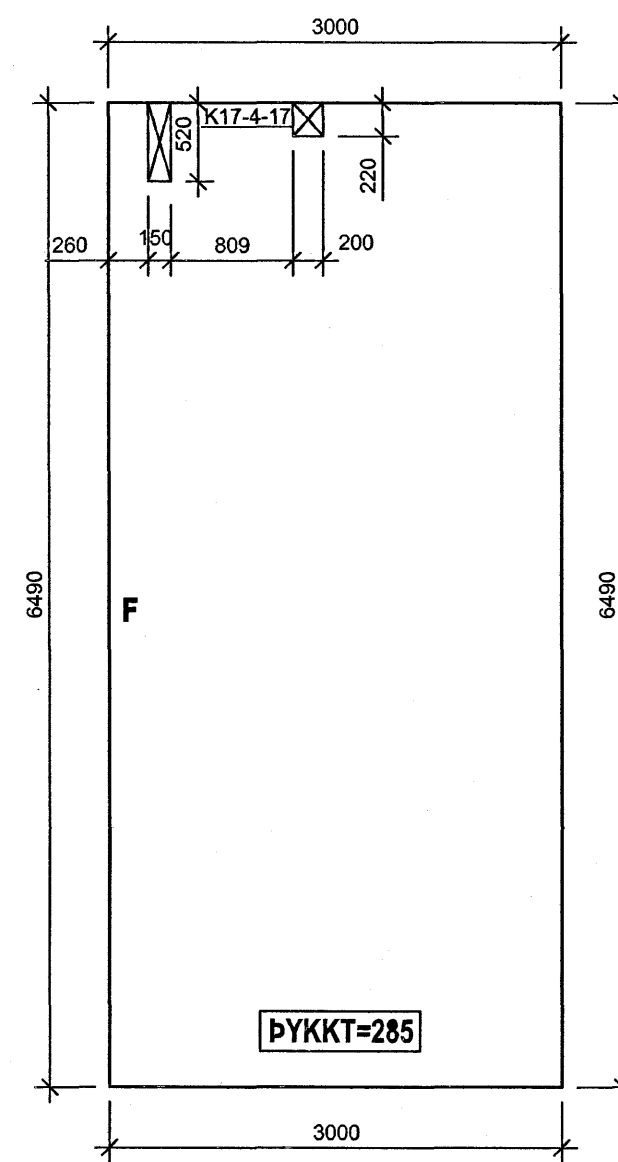
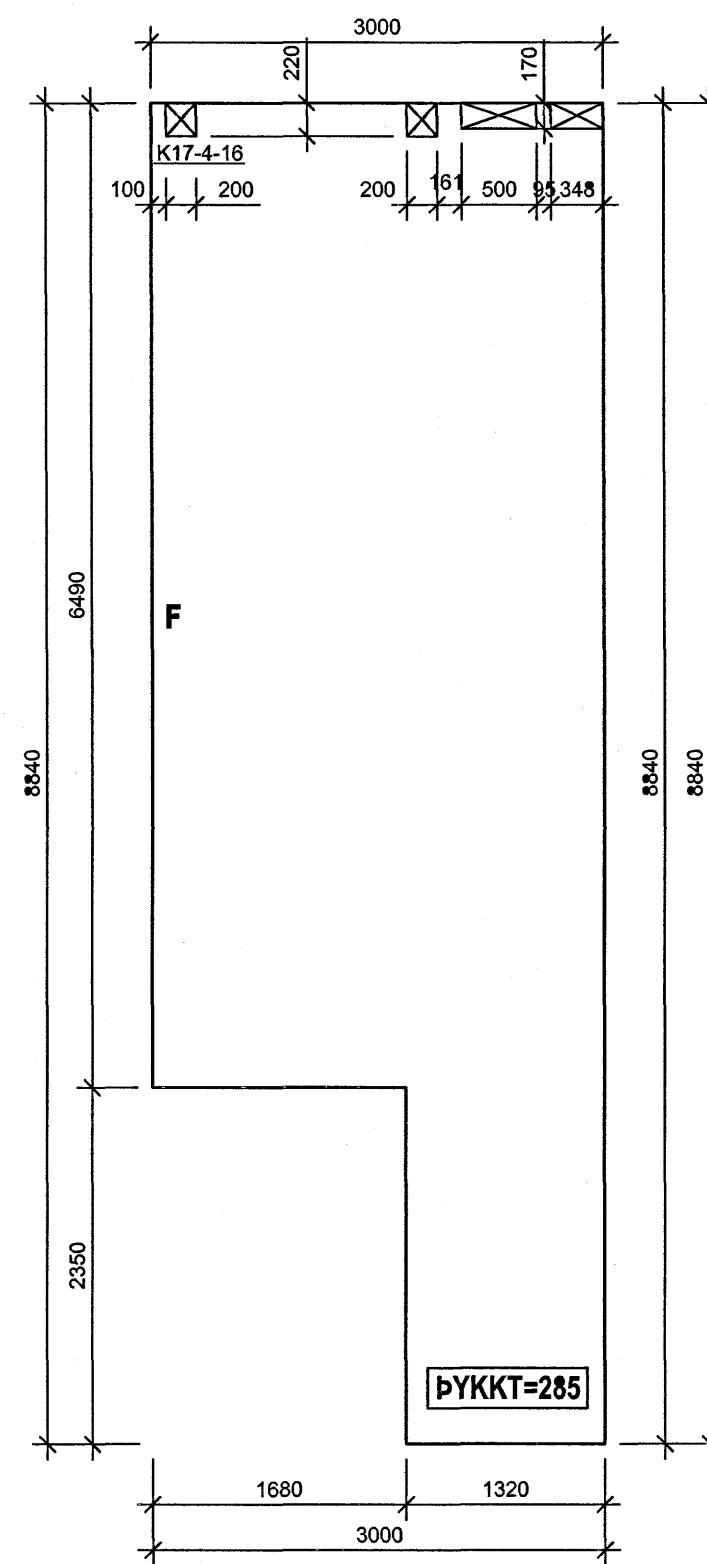
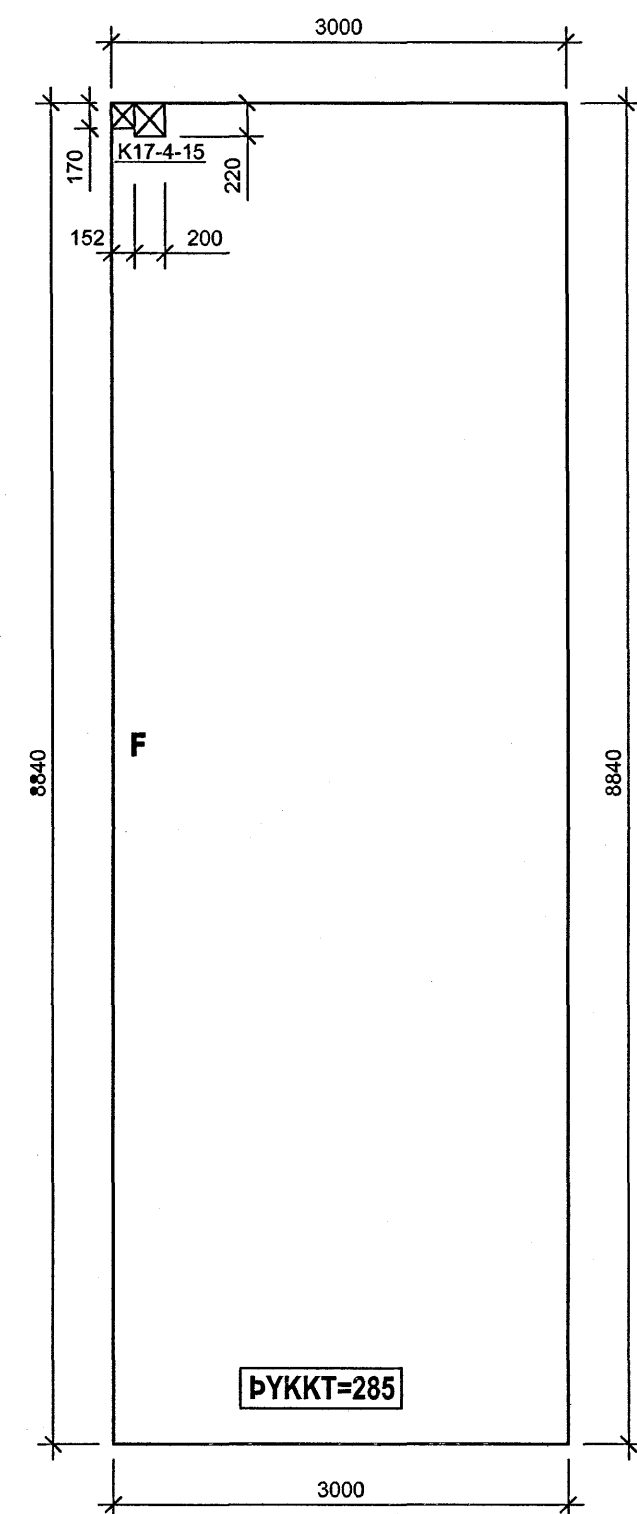



Dr. Einar
Kt. 110457-2789

ÁRTUN SAMRÆMINGARHÖNNUNÐAR

**SJÁ RAFMAGNSTEIKNINGAR
FYRIR INNSTEYPTAR DÓSIR
Í PLÖTUM**

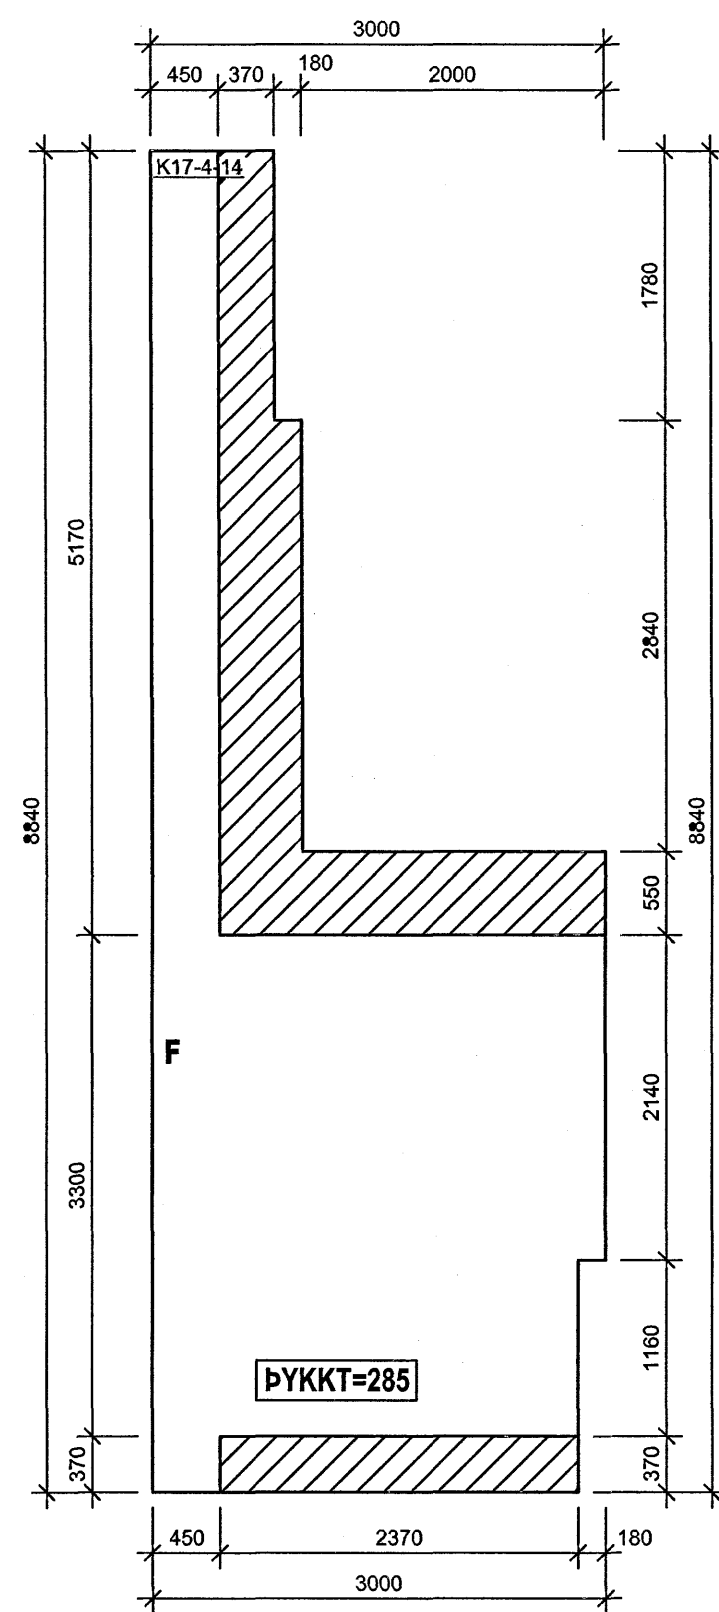

SAMSKEYTI Á KÚLUPLÖTUM Á LANGHLIDUM:

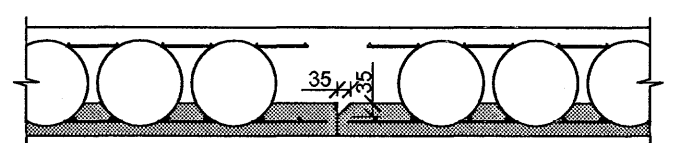

SKÝRINGAR:


- F LANGHLID Á KÚLUPLÖTU ÞAR SEM 35X35mm FLEYGUR ER
- SVÆÐI ÞAR SEM KÚLUM OG JÄRNUM Í EFRI BRÚN SLEPPT
- SVÆÐI ÞAR SEM KÚLUM ER SLEPPT

STEYPA Í KÚLUPLÖTUR:

- BROTÞOLFLOKKUR: C25/30
- SEMENTSMAÐI: MÍNAST 320 kg/m³
- VATNSSEMENTSTALA: < 0,50
- HÁMARKSSTEINASTÆRD: 25 mm
- LOFTINIHALD: 5 - 6%
- FJÄRLSTUÐULL LOFTS: < 0,25mm
- LÁGMARKSHULA: 25 mm

TILVÍSANIR:

BENDING KÚLUPLATNA ... SJÁ BL. NR. B(17)_268

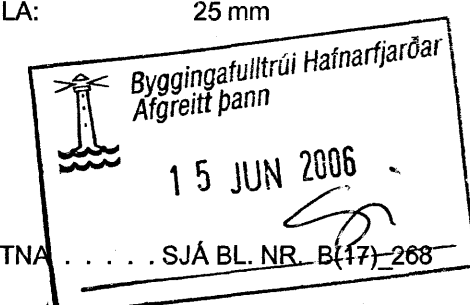

BL. DAGS. BREYTING REIKN. TEIKN.

NORÐURBAKKI 17

BURÐARVIRKI
SÉRMYNDIR AF KÚLUPLÖTUM
PLATA FYRIR 4. HÆÐ

SKV.: 1:50
DAGS.: 01.06.2006
HANNADEIKN.: HEIÐG
VERÐNR.: 05/04

ÍAV
YRFARIR: ÞÓ
SAMÞYKKT: *Alfreitt Þann*
KENNITALA: 130467-4438
TEIKN. NR.: B(17)_263

Conís
VERKFRÆÐI AÐGJÖF
Kontakt: 400105-1400
Lýngata 4, 110 Reykjavík
Sími: 517-3090
Vefbær: www.conis.is

