

Grunnlagnir 1:50

**Skýringar**


Fróveitilagnir undir botnplötu og utan með húsi skulu vera úr PVC.  
 Grafa skal fyrir lögnum í fullþjappað fyllingaeefni.  
 Undir og umhverfis rörin skal vera minnst 150 mm sandlag.  
 Lagnir skulu liggja á belgnum ekki á múffum.  
 Skeyta skal rör með þar til gerðum þéttihringjum.  
 Þess skal gett að rör geti þanist eðlilega.

Samþykkt þann  
 22 MARS 2007

Byggingafultrúinn í Hafnarfirði  
 F.h. Sigurbjartur Halldórsson

**Tákn fyrir lagnir**

- Skolplögn
- Regnvatnslögn
- Jarðvatnslögn
- Jarðvatns+Regnvatnslögn
- Neysluvatn
- Bakrennslí Hitaveitu
- VS Vatnssalerni
- HL Handlaug
- BK Bæðkar
- SB Steypibað
- EV Eldisvaskur
- pV Þvottavél
- SV Skolvaskur
- GNF Gegnumstreymisniðurfall
- NF Niðurfall
- FP Fallþipa
- pN Þakniðurfall

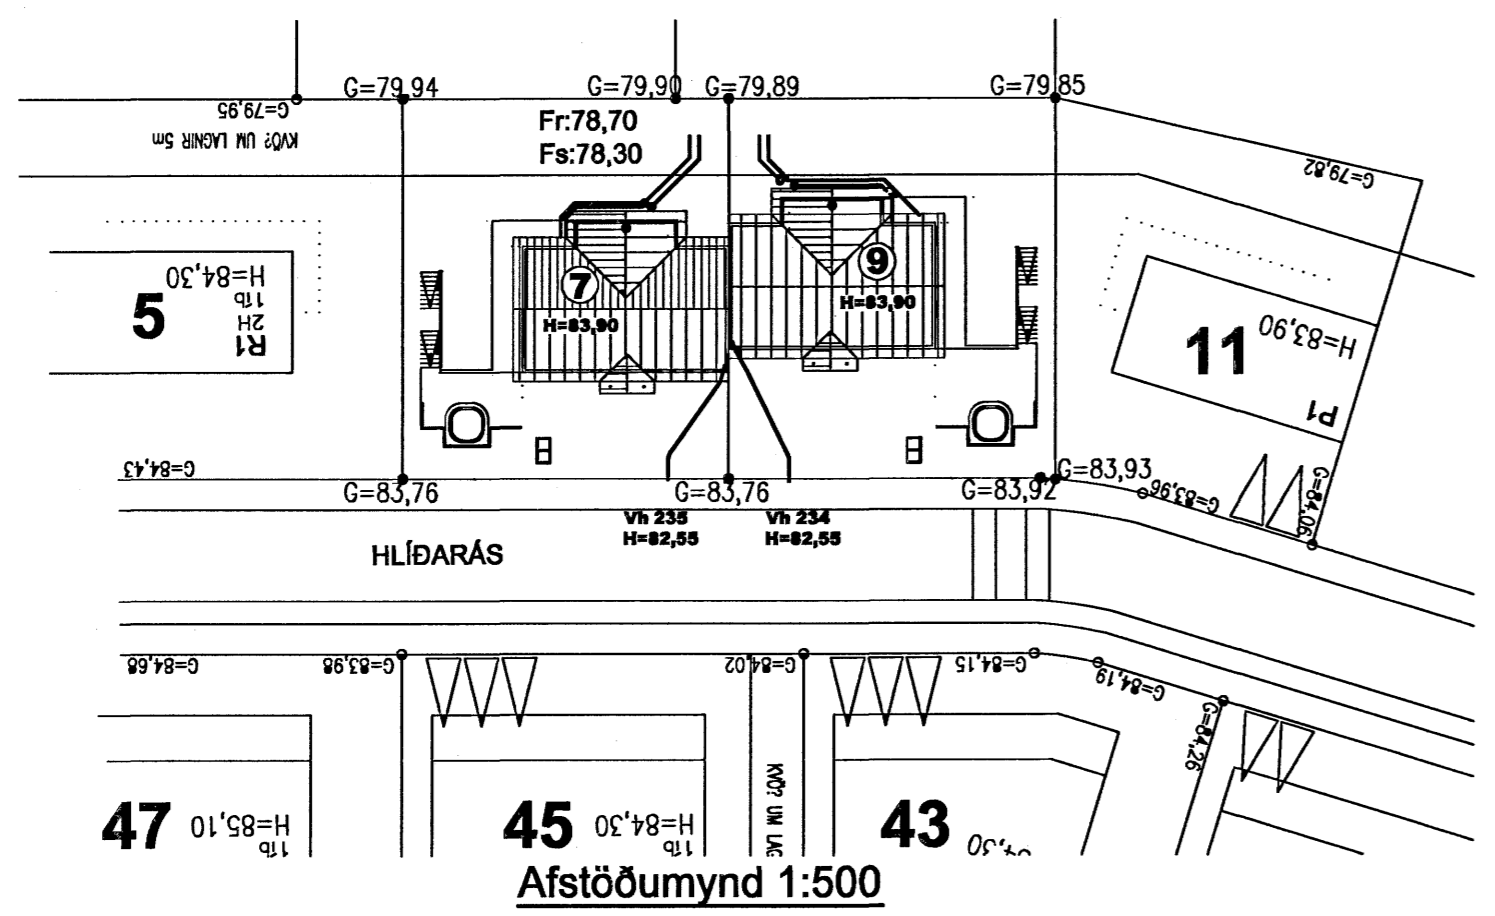

Afstöðumynd 1:500

Útgáfa	Breyting	Dagsetning	Hannað
<b>Sveinbjörn Hinriksson</b> Byggingatæknifræðingur Kl. 160851-2529 Brakkugötu 8 Hafnarfirði Sími: 555-4008, 861-9851 Netfang: sveinh@innet.is		Staður <b>Hlíðarás 7 og 9 Hafnarfirði</b>	Skýring <b>Grunnlagnir</b>
Hannað / Teiknað	Kvarði	Dagsetning	Verknr.
	1:50	1:500	9.3.02
			11-07
			2-01