




STIGI, GRUNNMYND NEDRI HÆÐAR
MKV. 1:20

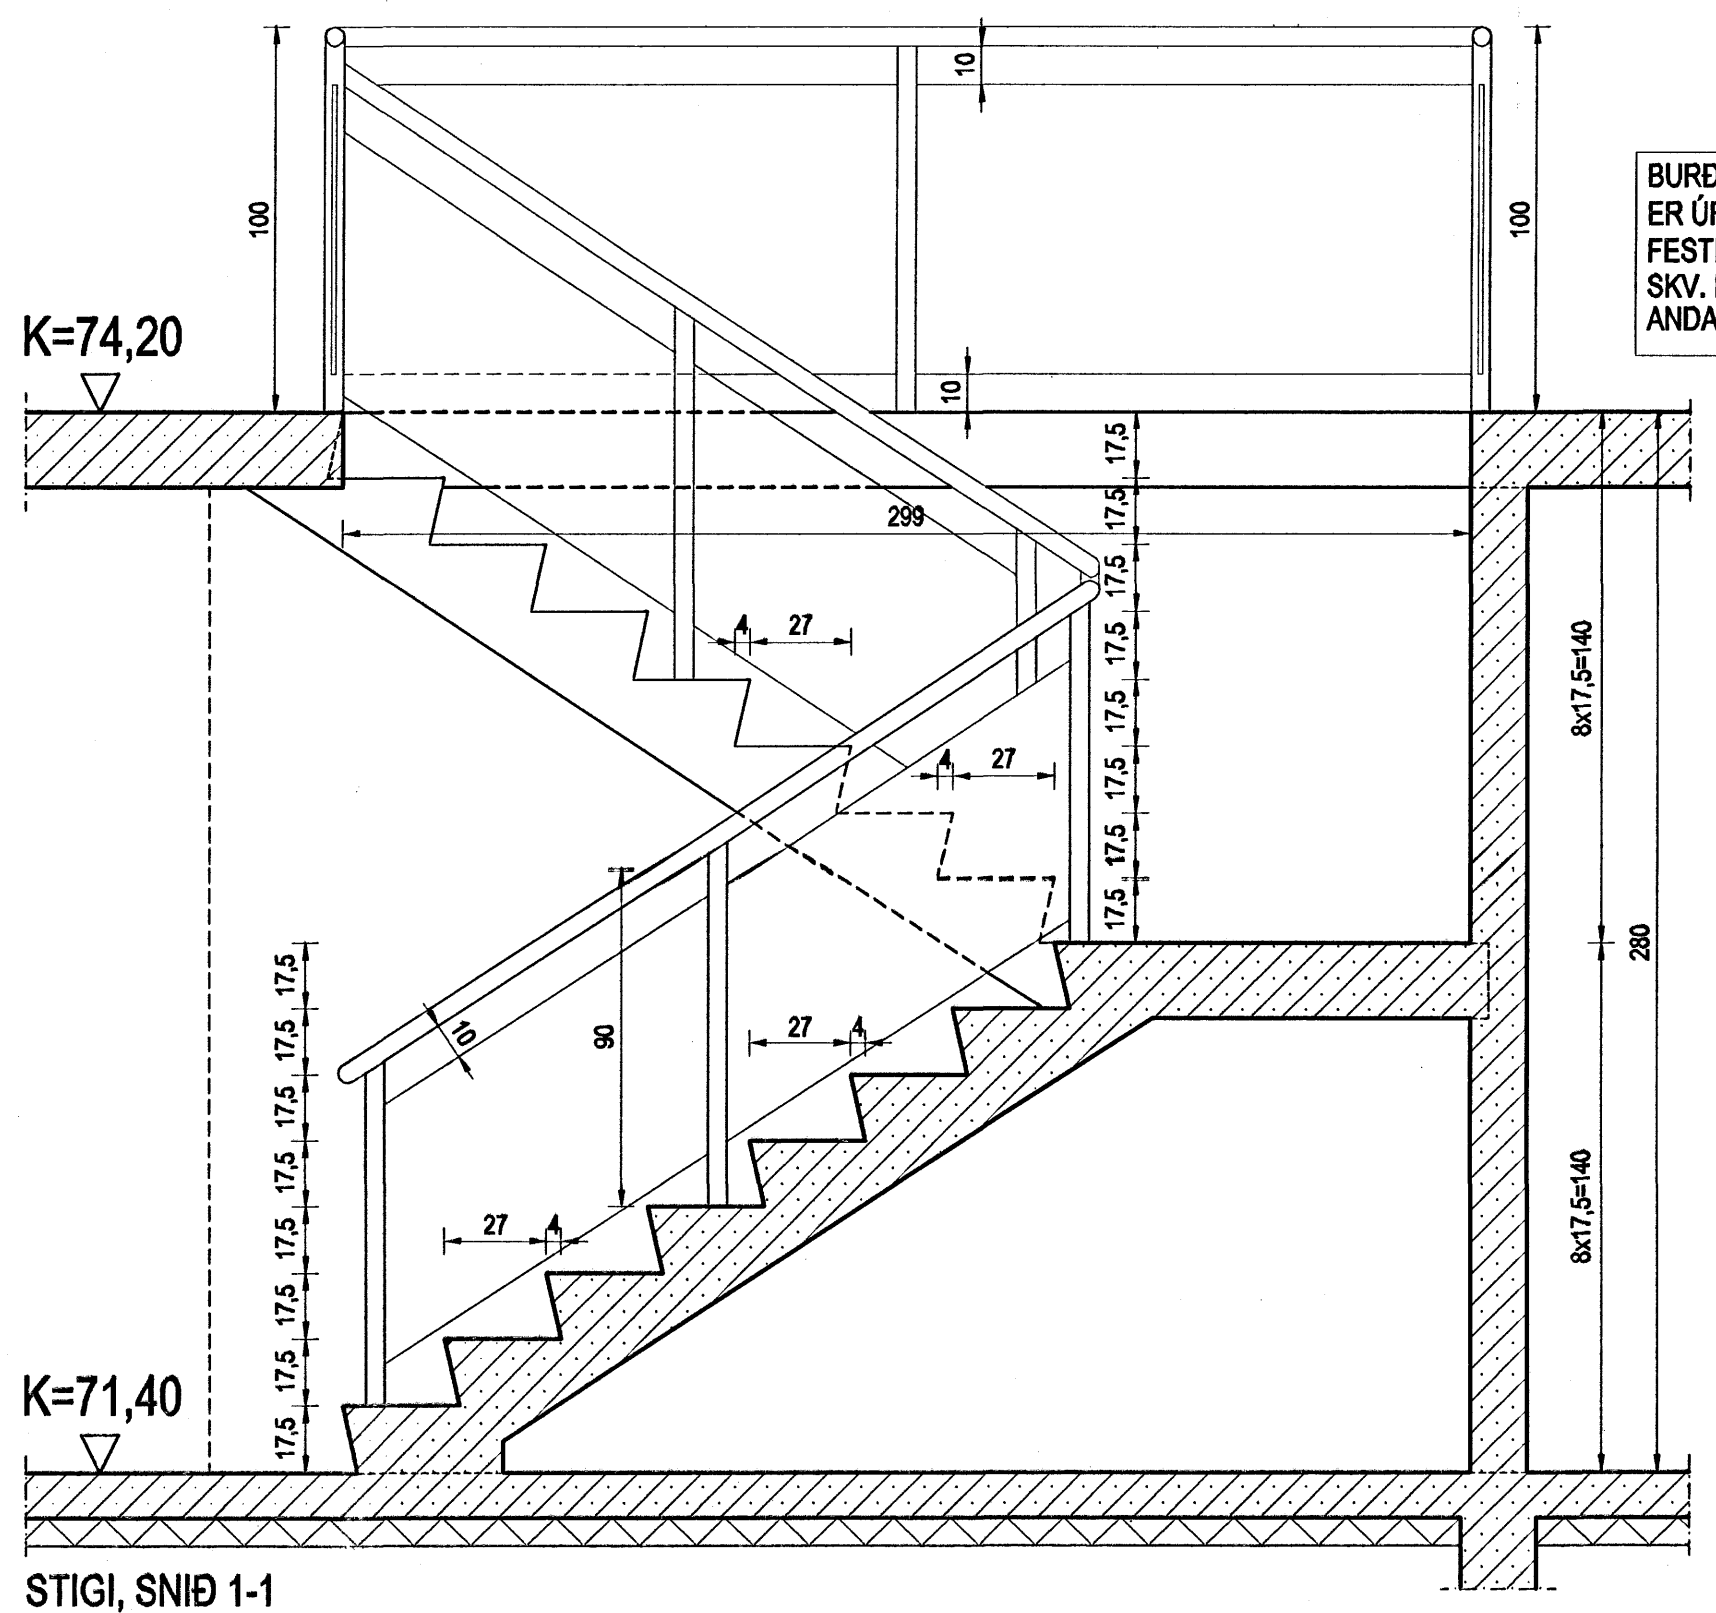

STIGI, SNID 1-1
MKV. 1:20

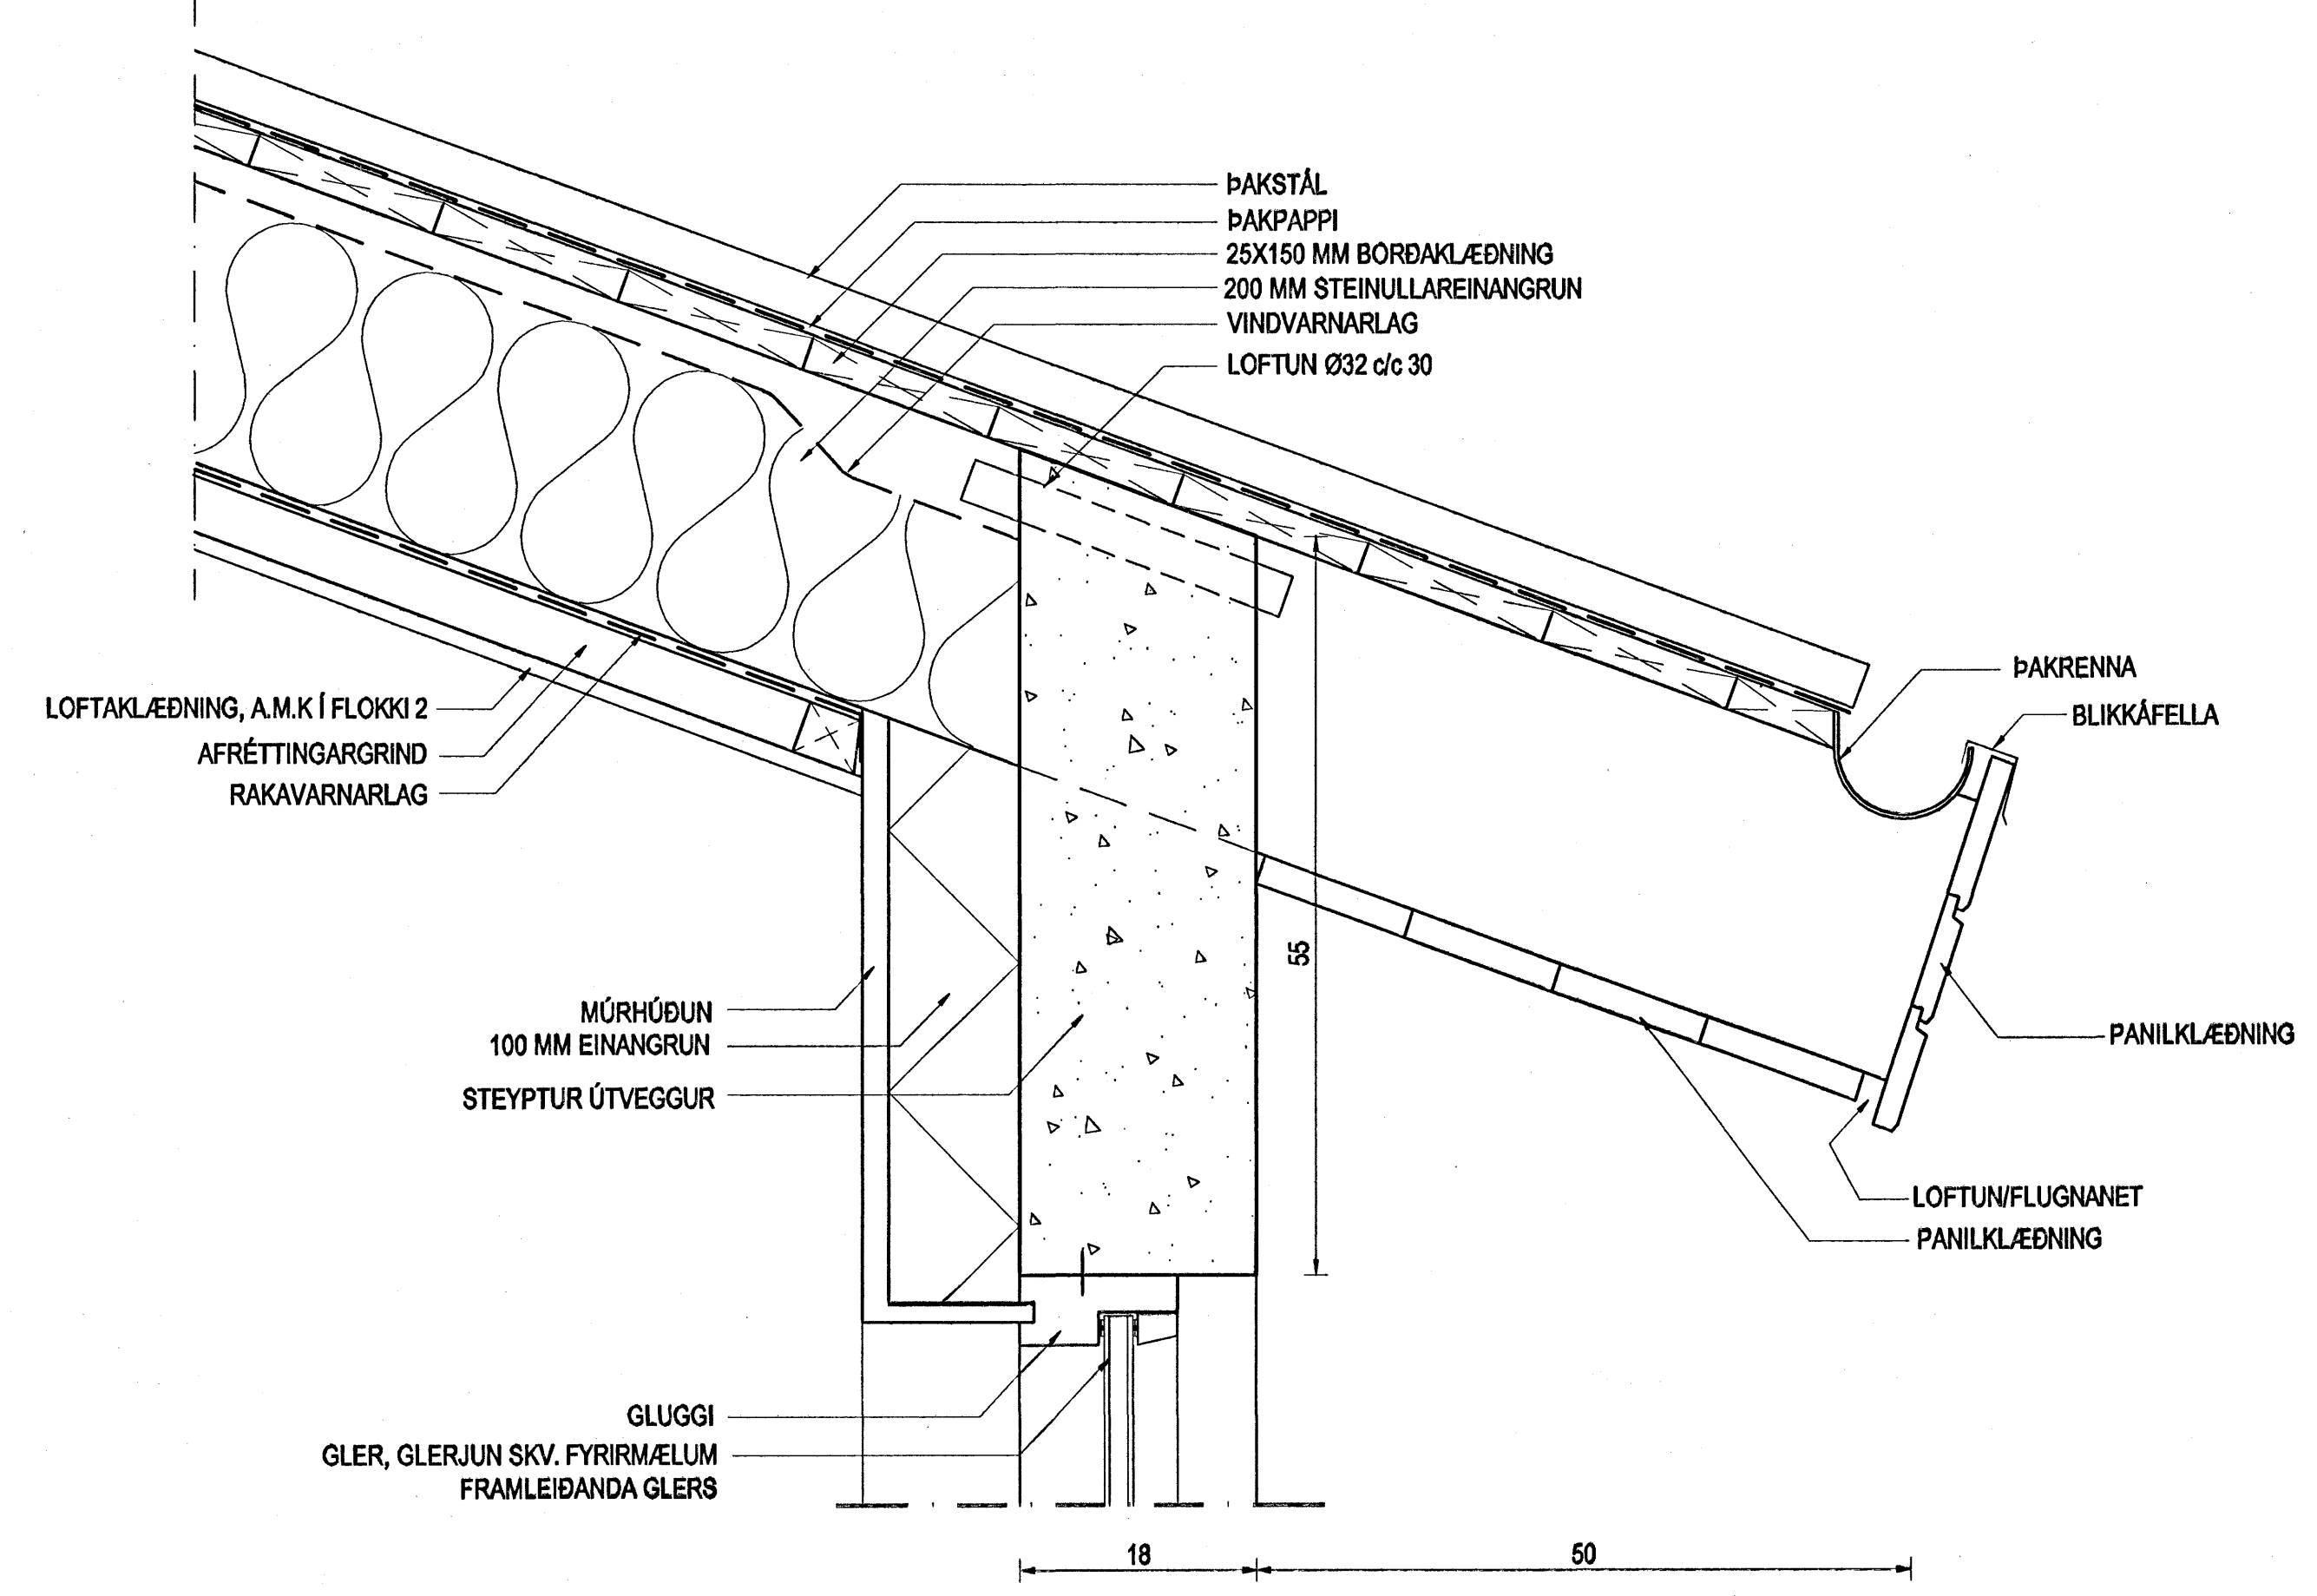

DEILIMYND A, ÞAKBRÚN
MKV. 1:5

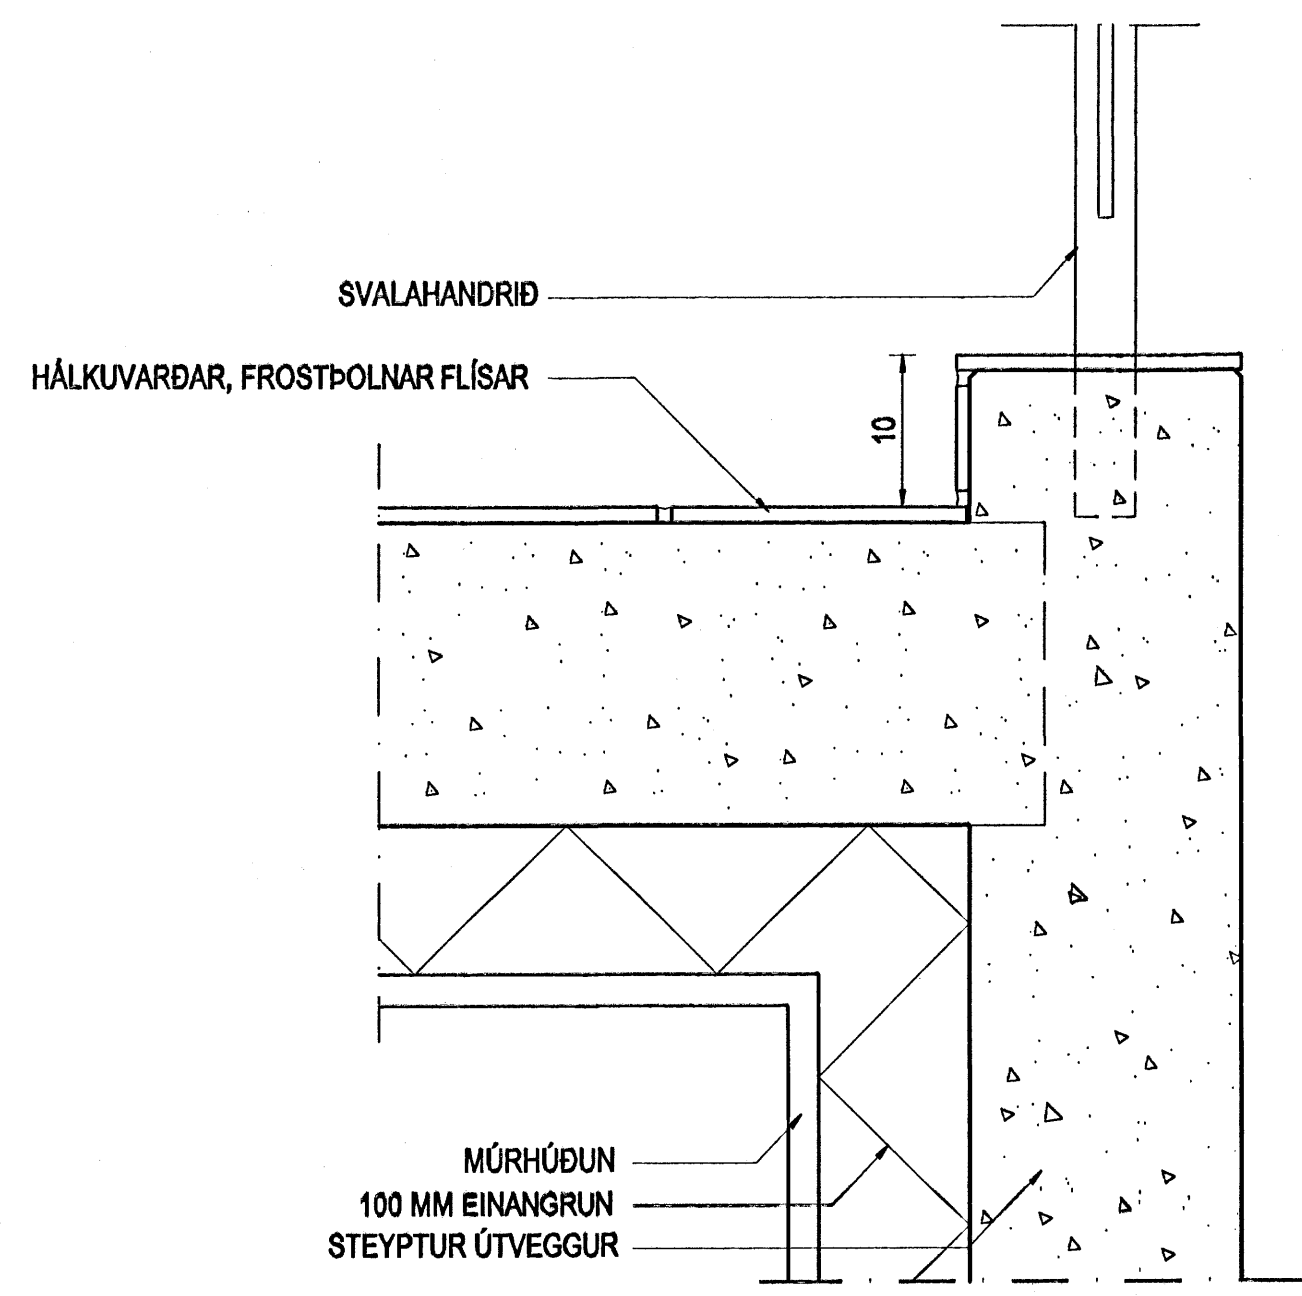

DEILIMYND B
MKV. 1:5

Samþykkt þann
22 MARS 2007
Byggingafultrúinn í Hafnarfirði
F.h. Sigurbjartur Halldórsson

Br. nr.	Dags.	Af.	Breyting
1	12.02.07	þF	DEILIMYND B BREYTT
2			
3			
4			

Hönnun hjóss:
ALTEIKNING ehf
ÖLL ALMENN TÆKNINGARÞJÓUSTA
MÍÐSALIR 7, 201 KÓPAVOGUR, SÍMI 897-4588
Þorsteinn Friðbjólfsson, byggingateknifræðingur
Kl. 211055-5299 netfang: midsalir@alnet.is

FJÓLUÁS 28
HAFNARFJÖRÐUR

Telningarheiti: FRÁGANGUR YFIRBYGGINGAR
DEILIMYNDIR
STIGI, GRUNNMYND OG SNID
Dags. 09.12.2006. Kvæði 1:20/5
Hannað þF Telnað þF Samþ.
Væðing. 06-816 Telning. 401 Breyting. A