



ÚTLIT SUÐUR
1:50

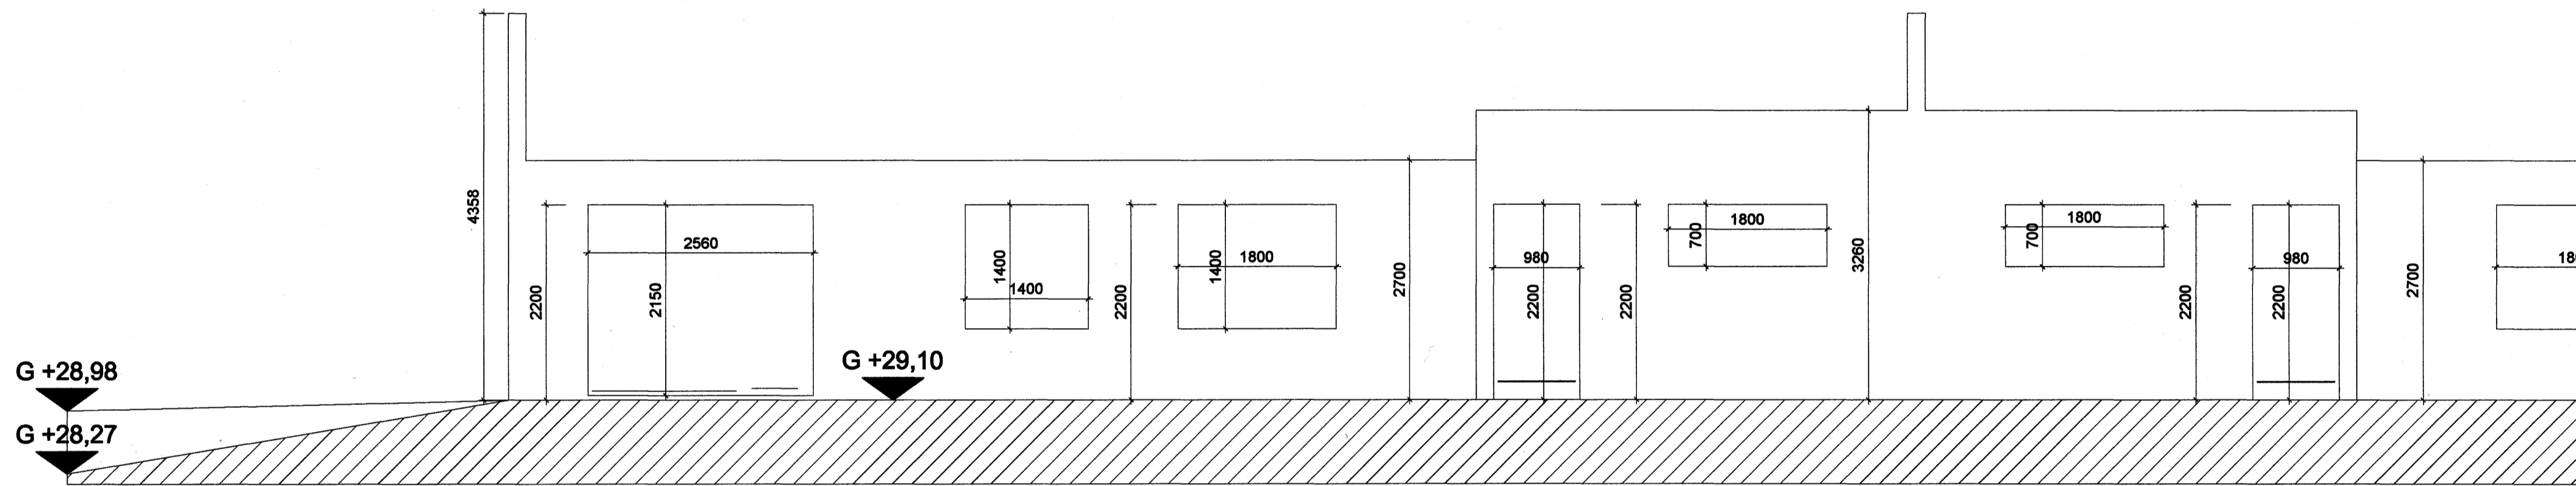


ÚTLIT NORÐUR
1:50

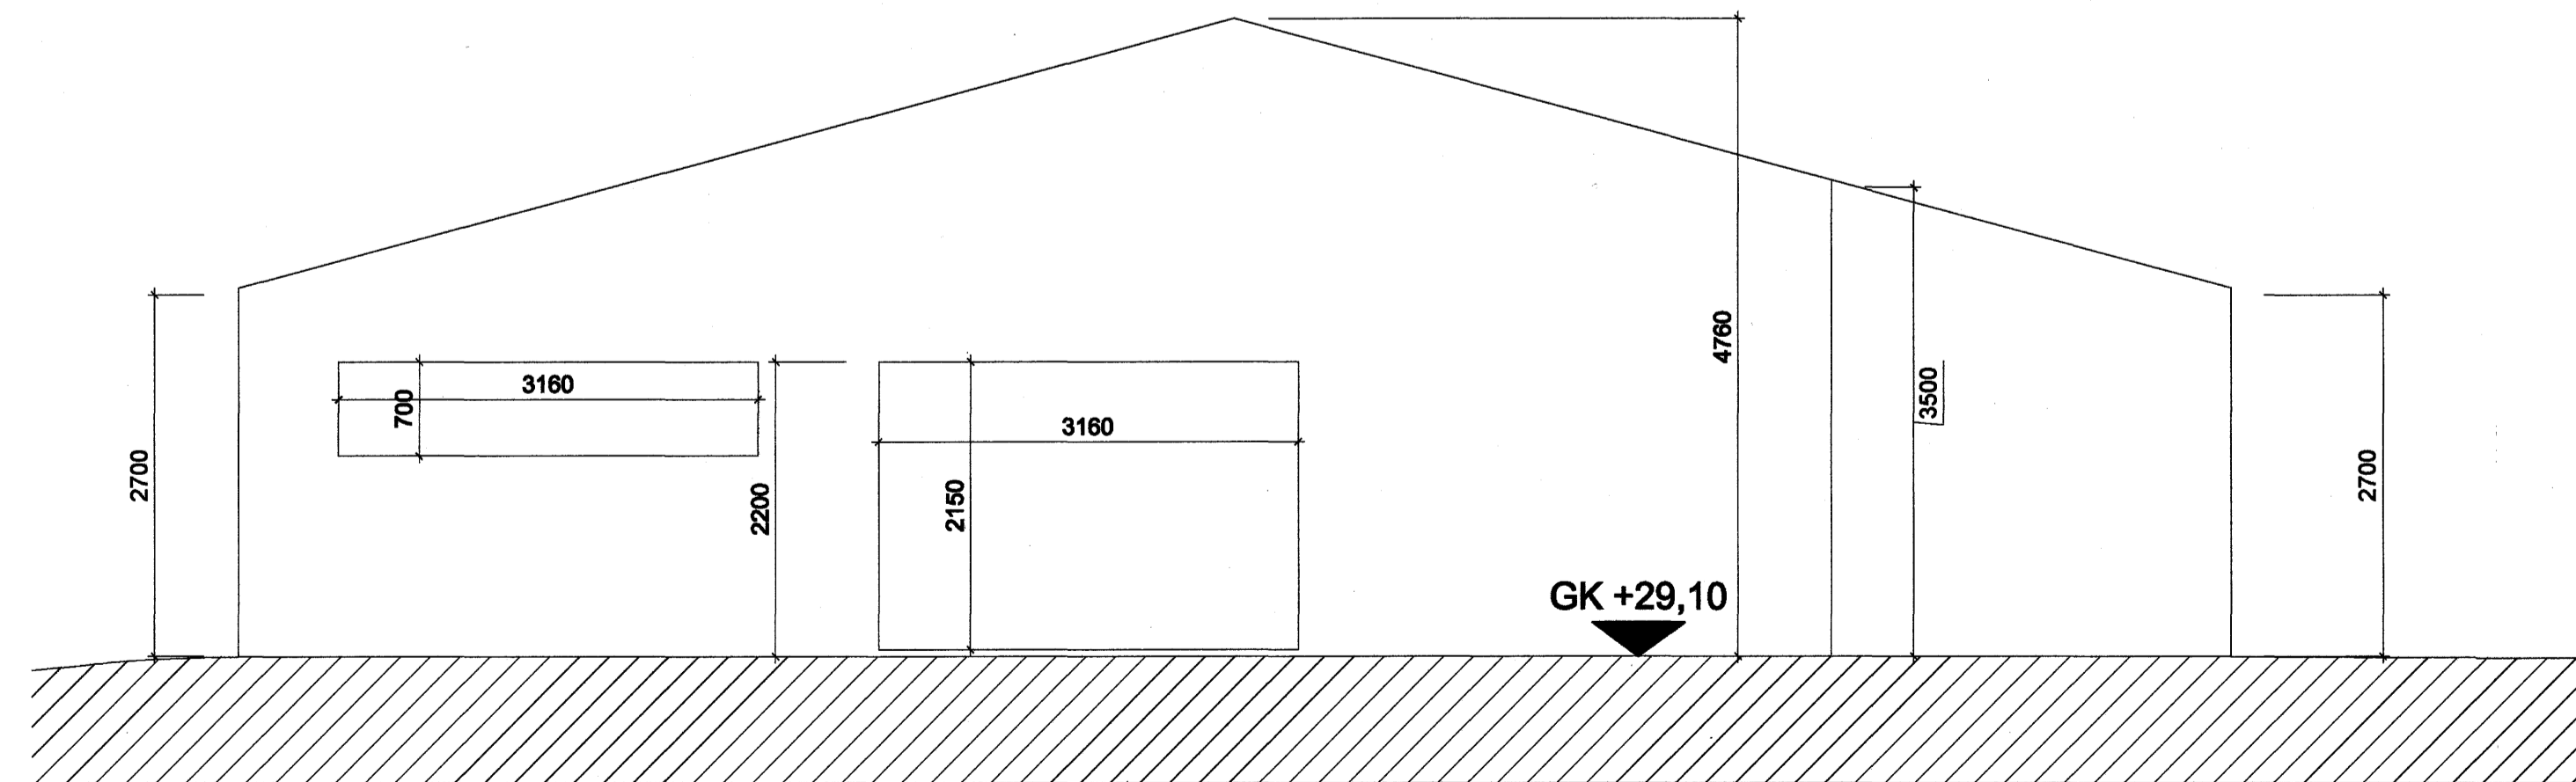

ÚTLIT VESTUR

1:50

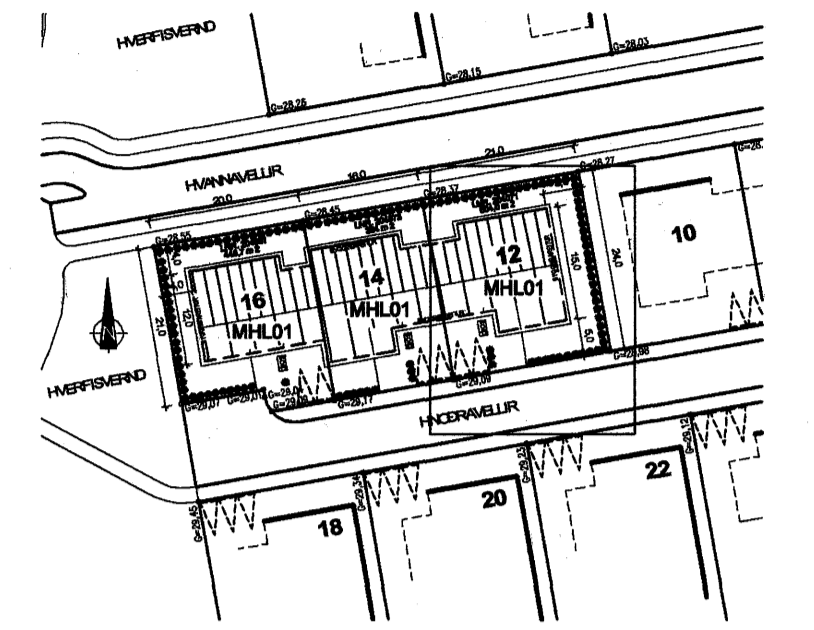

BYGGINGARLÝSING
HARÐVÍÐAR GLUGGAR MÆÐ MED VIÐURKENNDA VOTTABA
FRAMLÍÐSLU, DÖKKUR VÍÐARLITUR SAMRÁÐ VÍÐ HÖNNUÐ
VÁRÐANDI YFIRBORÐSMÉHÖNDLUN, GLUGGAR VERBA ÍSTEYPTIR,
ÖLL MÁLSETNING ATHUGIST ÁÐUR EN SMÍÐI HEFST.

BREYTINGAR


NR.	DAGS.	BREYTING	SP.

K.J. HÖNNUN EHF 460902-2150
TEL: 554-3232
TEL: 897-3860
TEL: 896-3234
E-MAIL: kjonnun@kjar.is

HÖNNUN - SKIPULAG - RÁÐGJÓF
KJARTAN RAFNSSON FÍLÍÐSA 270365-3539
JÓN M. HALLDÓRSSON BYGGINGAFR. 091162-3509

SAMÞYKKT
VERK
HNOÐRAVELLIR 12-14-16
HAFNARFIRÐI

TEKNING
UPPSTEYPU TEIKNING  Samþykkt þann
29 MARS 2007

KVARDI
1:50  Byggingafulltrúinn í Hafnarfirði
F.h. Sigurbjartur Halldórsson

DAGS.
23.02.2007
TEKNAÐ AF
KR, JMH

TEKNING NR.
20.09