



ÚTLIT SUÐUR
1:50

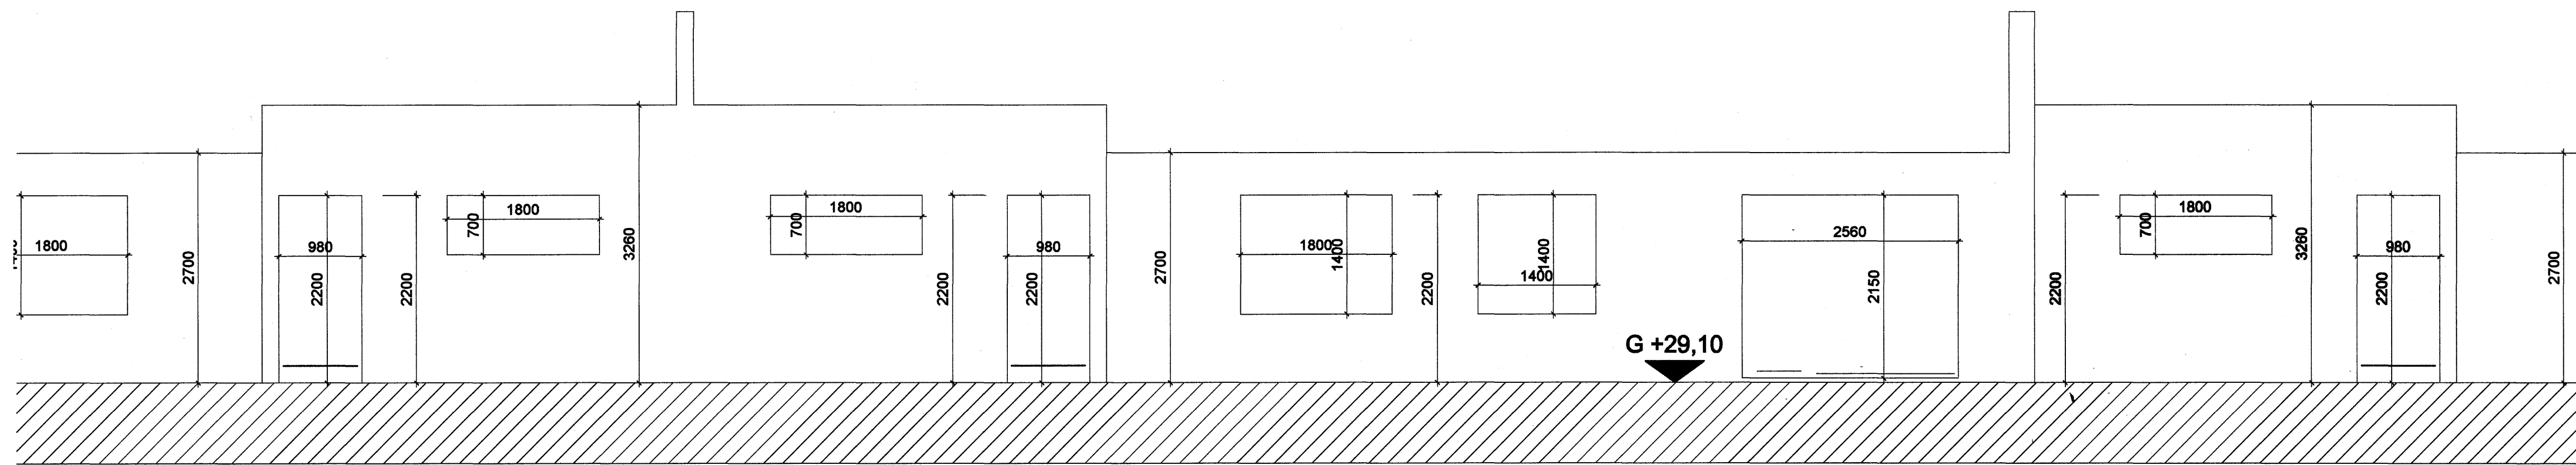

ÚTLIT NORÐUR
1:50

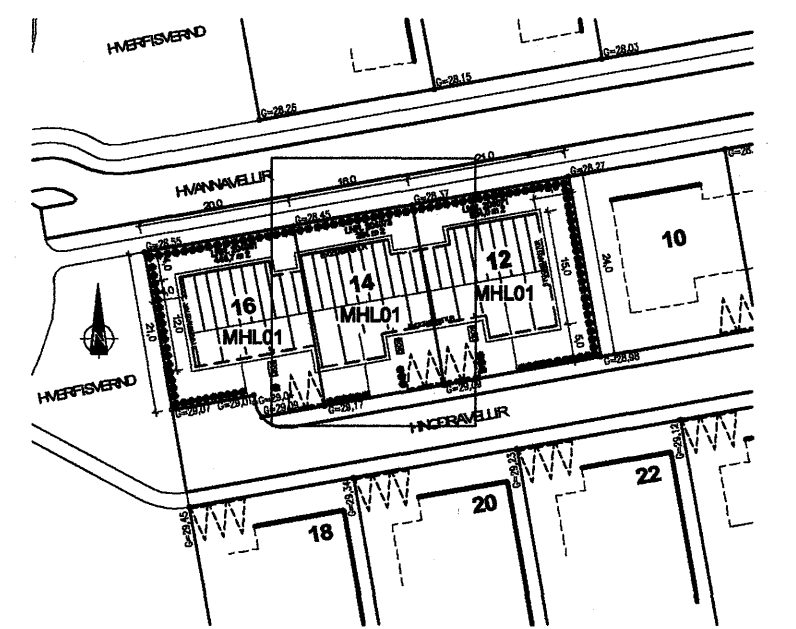

BYGGINGARLÝSING

HÁRBYÐAR GLUGGAR MED MED VIBURKENNDA VOTTADA
FRAMLEIÐSLU, DÖKKUR VIÐARLITUR SAMRÁÐ VIÐ HÖNNUÐ
VARBANDI YFIRBORÐSMEDHÖNDLUN. GLUGGAR VERÐA ÍSTEYPTIR,
ÖLL MÁLSETNING AÐHUGIST AÐUR EN SMÍÐI HEFST.

BREYTINGAR

NR.	DAGS.	BREYTING	SP.

K.J. HÖNNUN EHF 460902-2150

TEL: 554-3232
TEL: 897-3880
TEL: 896-3234
E-MAIL: kjhonnun@vafir.is

HÖNNUN - SKIPULAG - RÁÐGJÖF

KJARTAN RÁFNSSON FÍLÍÐSA 270385-3539
JÓN M. HALLDÓRSSON BYGGINGAFR. 091162-3509

SAMÞYKKT

VERK *JMH*

HNOÐRAVELLIR 12-14-16

HAFNARFIRÐI Samþykkt þann

TEIKNING UPPSTEYPUÞEIKNING 29 MARS 2007

Byggingafrúinn í Hafnarfirði

F.h. Sigurbjartur Halldórsson

KVARÐI 1:50

DAGS. 23.02.2007

TEIKNING NR. KR, JMH 20.08