



ÚTLIT SUÐUR
1:50

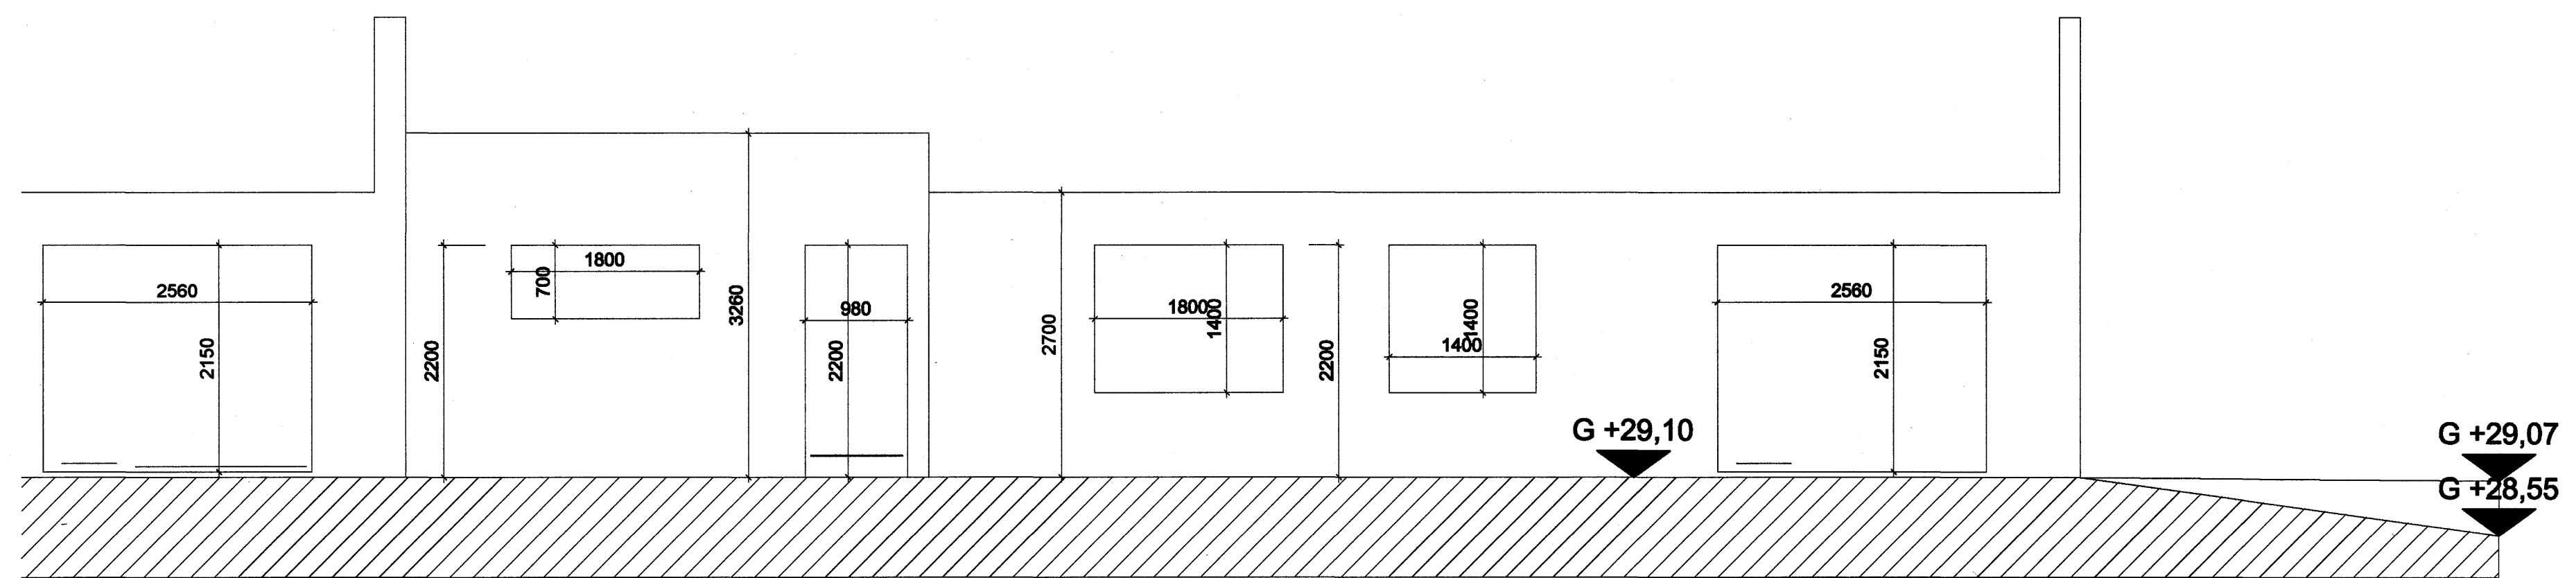

ÚTLIT NORÐUR
1:50

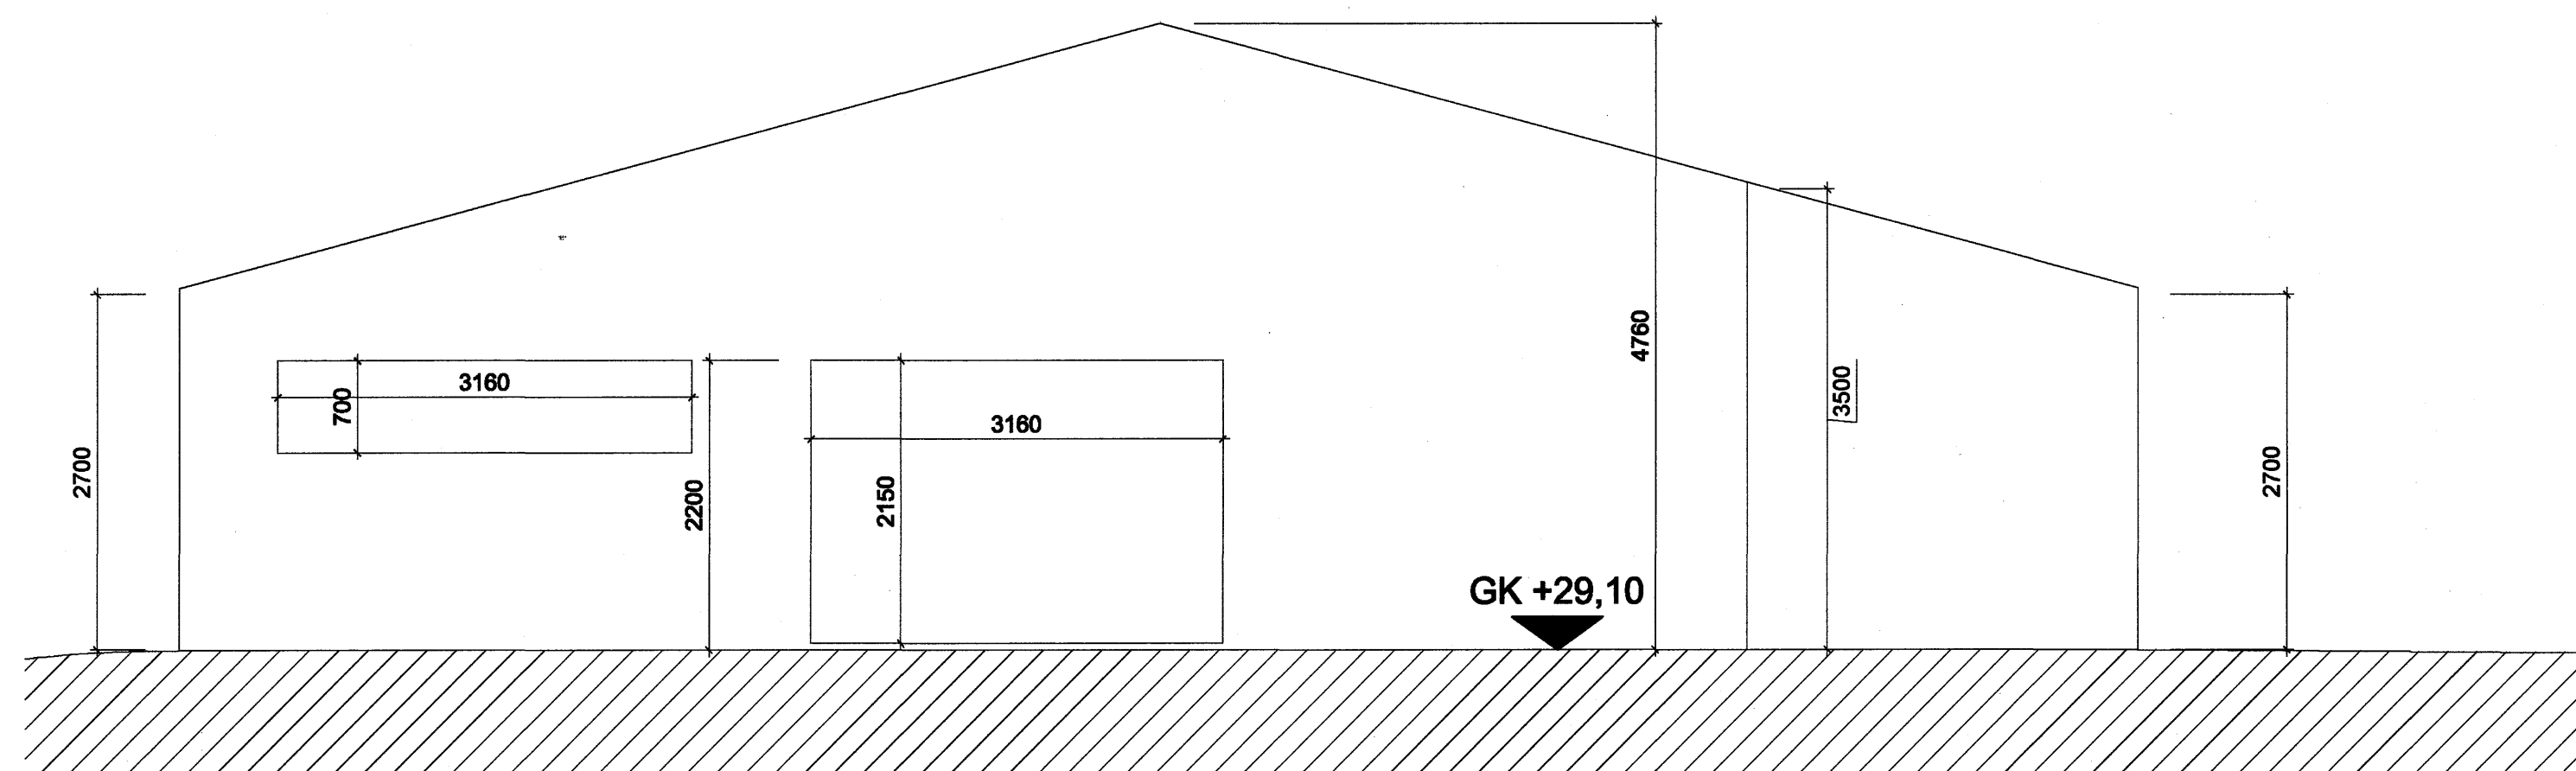

ÚTLIT VESTUR
1:50

BYGGINGARLÝSING

HARÐVÍÐAR GLÜGGAR MED MED VIBURKENNDA VOTTADA
FRAMLEIÐSLU, DÖKKUR VÍÐARLITUR SAMRÁÐ VID HÖNNUÐ
VÁRBANDI YFIRBORÐSMEDHÖNDLUN, GLÜGGAR VERÐA ÍSTEYPTIR.
ÖLL MÁLSETNING ATHUGIST ÁBUR EN SMÍÐI HEFST.

BREYTINGAR

NR.	DAGS.	BREYTING	SP.

K.J. HÖNNUN EHF

480902-2150

TEL: 554-3232

TEL: 897-3860

TEL: 899-3234

E-MAIL: kjhonnun@vial.is

HÖNNUN - SKIPULAG - RÁÐGJÖF

KJARTAN RAFFNSSON FÍLÍÐSA 270385-3539


JÓN M. HALLDÓRSSON BYGGINGAFR. 091162-3509

SAMÞYKKT

VERK
HNOÐRAVELLIR 12-14-16
HAFNARFIRÐI

TEIKNING
UPPSTEYPUÞEIKNING  Samþykkt þann

29 MARS 2007

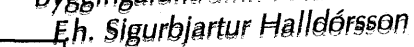KVARÐI
1:50  Byggingafultróinn í Hafnarfirði
E.h. Sigurbjartur Halldórsson

DAGS.
23.02.2007
TEIKNAD AF
KR, JMH

TEIKNING NR.
20.07