








undirritun samræmingarhönnuðar:

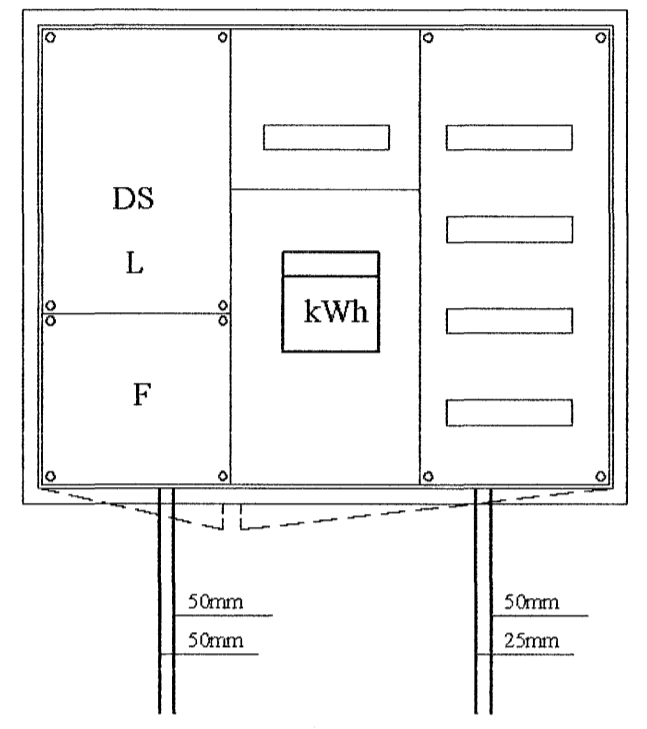

Útlit á töflukassa T1 mkv. 1:10

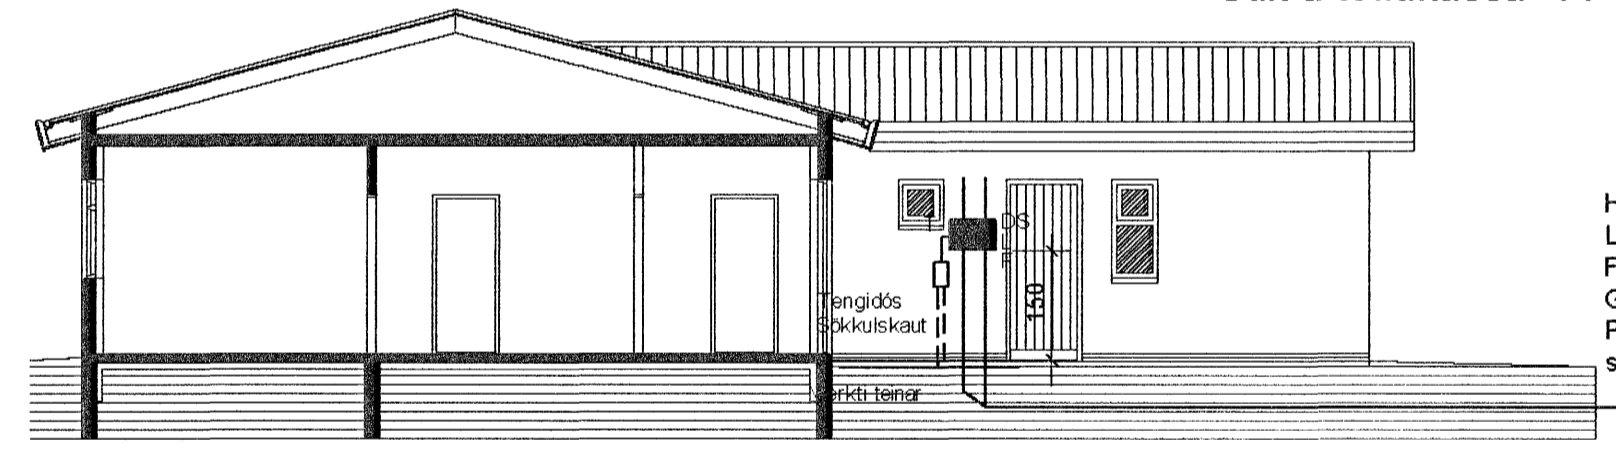

Snið a-a mkv. 1:100

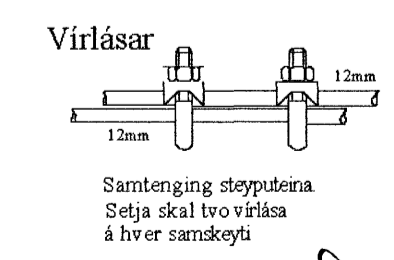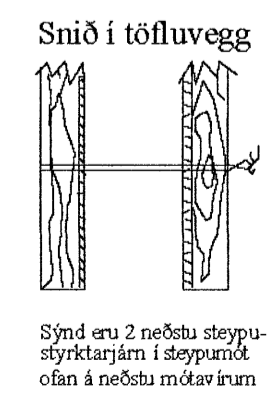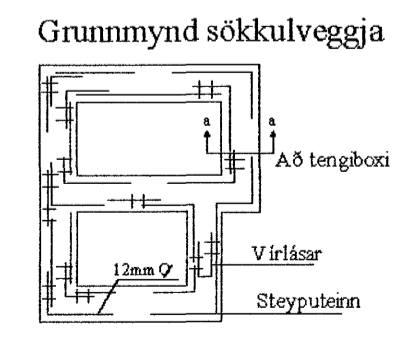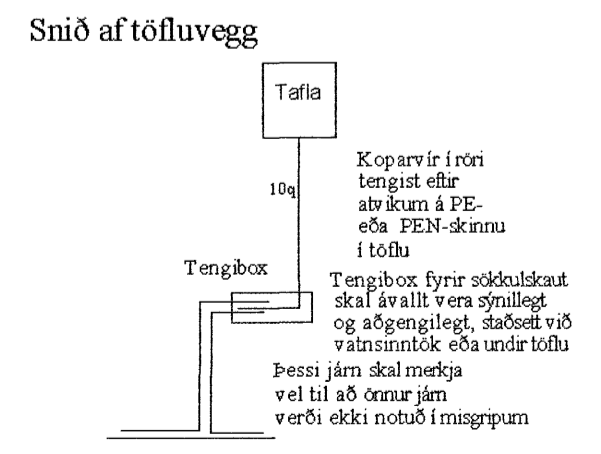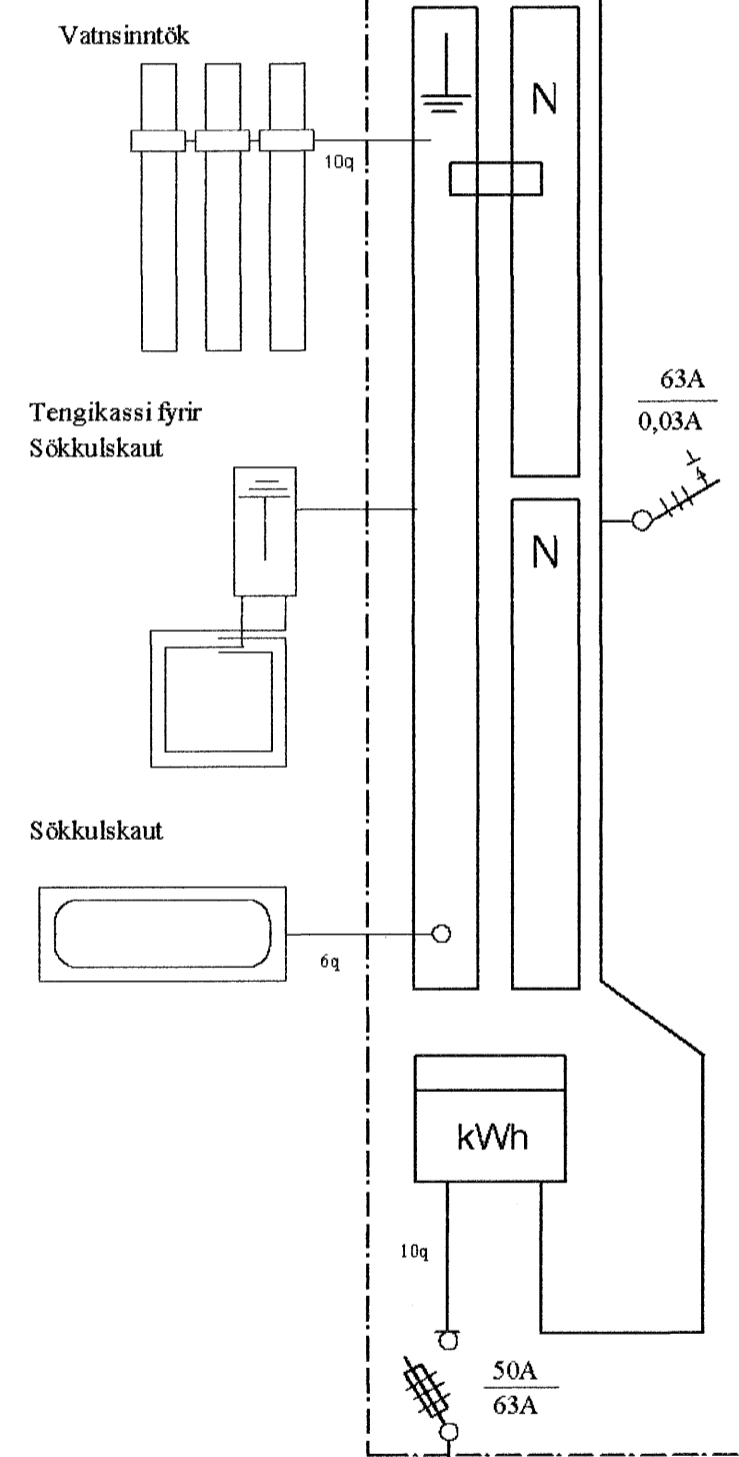

A	2007/01/20	VERKTEIKNING	KÓP	ÞKK
Br.	Dags.	Breyting	Br.	Sp.
GLITVELLIR16 221HAFNARFJÖRÐUR TAFLA,SNID SÖKKULSKAUT				
Elys ehf Rafagnateikningar				
Furuvellir 17, 221 Hafnarfjörður s. 555-4750 gsm. 897-6530				
Hannað:	ÞKK	Teiknað:	KÓP	Yfirferið:
Samþykkt		Kt.: 040851-4969		
Tölvuskra:				
Mkv.	1:50,1:100,1:1	Blaðstærð:	A2	
Dags.	JANÚAR2007	Nr:	128-0806	Blað:
			104	