


LAGNIR Í GRUNNI
FRÁRENSLI FRÁ HITAVEITU SKAL VERA ÚR P.E.H. (POLYETHYLEN)
ADRAR LAGNIR Í GRUNNI SKULU VERA ÚR P.V.C. (POLYVINYLCORID)
LAGNIR Í GRUNNI SÉU Ø100mm MEÐ GÚMMÍPÉTTIHRINGJUM.
LAGNIR SKULU LAGÐAR Í VÉLÞJAPPAN SAND OG HULDAR
MEÐ MINNST 150mm SANDLAGI.
LAGNIR Í GRUNNI SKAL LEGGJA MEÐ MINNST 2,0% HALLA OG MEST 30% HALLA.
EFNI OG FRÁGANGUR SKAL VERA Í SAMRÆMI VIÐ GILDANDI REGLU-
GERÐIR OG STAÐLA.

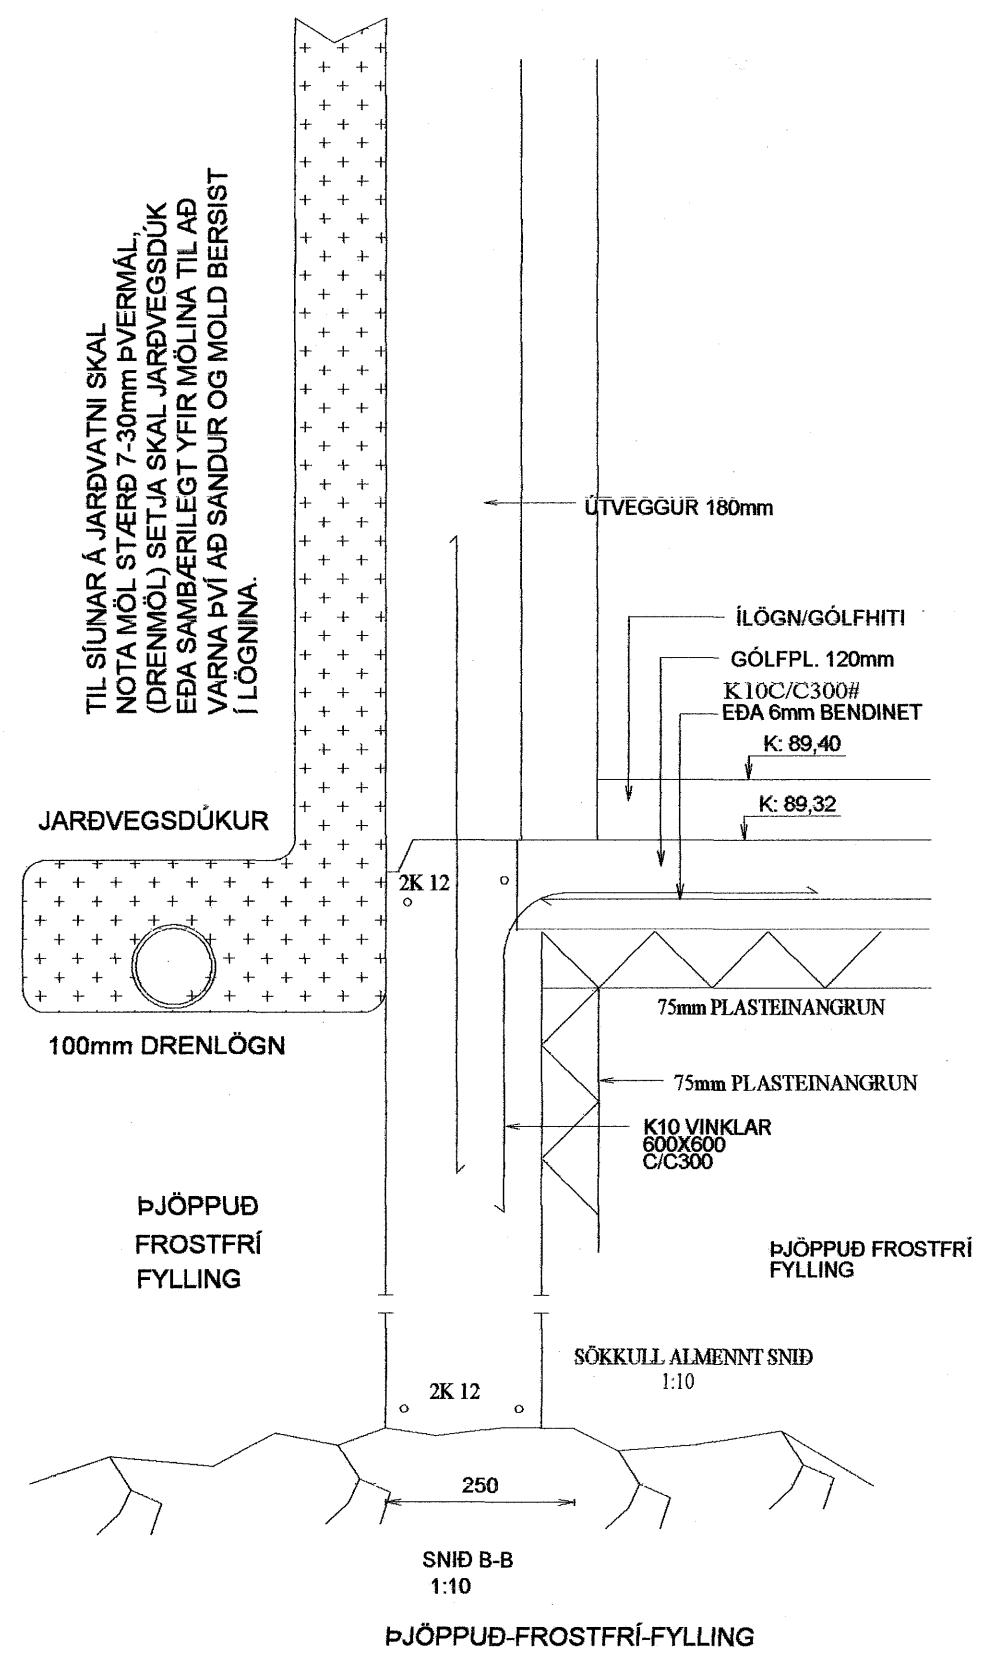

Samþykkt þann
27 MARS 2007
Byggingafultrúinn í Hafnarfirði
F.h. Sigurbjartur Halldórsson

BREKKUÁS 18. HAFNARFIRÐI	
FRÁRENSLISLAGNIR	Mkv. 1:50
	Hannað E.V.
	Teiknað E.V.
Dags. 15.MARS.2007 Blað 1 AF 5	Nr. BREKKUÁS18FR Yfirfarið EV.
ÁRITUN SAMRÆMINGARHÖNNUÐAR <i>Eyjólfur Valgarðsson</i>	TR.aust af TÆKNIFRÆÐINGARNIR Eyjólfur Valgarðsson Kt:280857-4169 Sigurður Grétarsson Sími: 471-2257