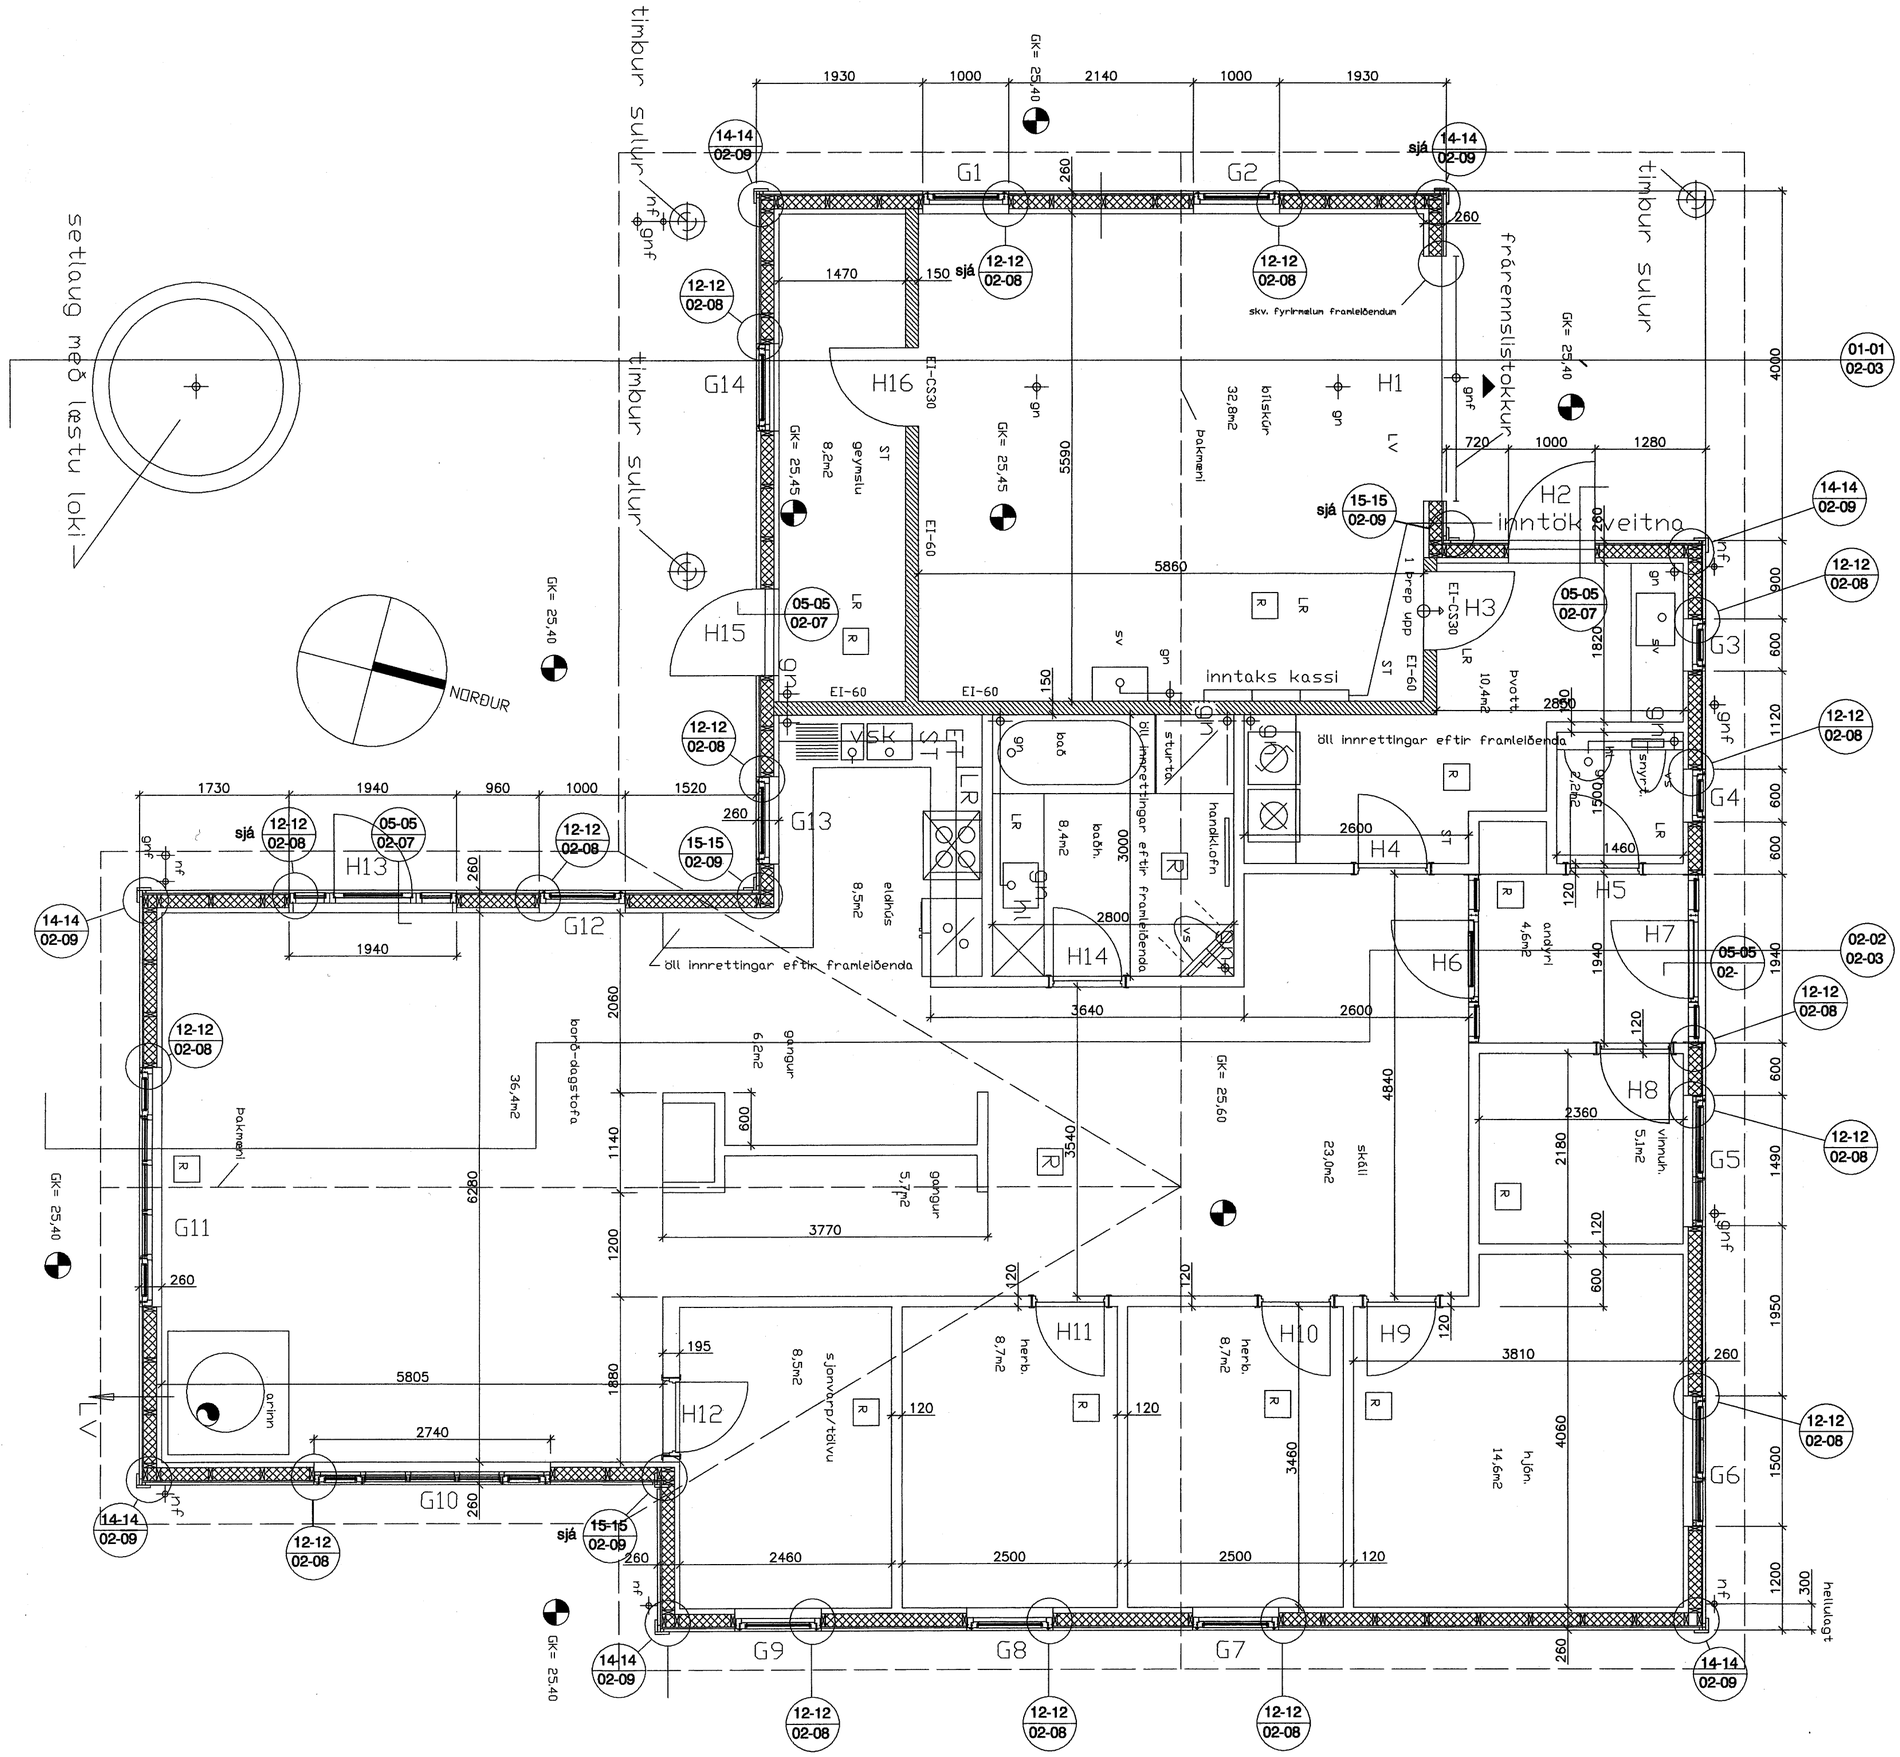

Ath: Vinnupallar og öryggisráðstafanir: Öll byggingarvinnu á byggingarlóð þessu skulu uppfylla kröfur reglugerð um öryggisráðstafanir við byggingavinnustöðum og byggingarsvæðum. Skv. fyrirmælum Vinnueftirlits ríkisins og L.1980/46 og að öllum vinnupallar skulu klæddir í vindþolið net

○ sægeimur arkitektar hafnarfjörður

Yfirfarið:
Marteinn Huntingdon-Williams , RIBA; FAÍ
Brattholti 01-01 220 Hafnarfjörður
kt:130755-8019
gsm: 869 7354

©sægeimur arkitektar 2007

Drekavellir 43
Hafnarfjörður

Samþykkt þann
28 MARS 2007
Byggingafulltrúinn í Hafnarfirði
F.h. Sigurbjartur Halldórsson

byggingaruppdrættir

Dags. 23.02.2007

Verknr. 157.0

Teiknnr. 02-01

Efni. grunnmynd 1h.

Mkv. 1:50