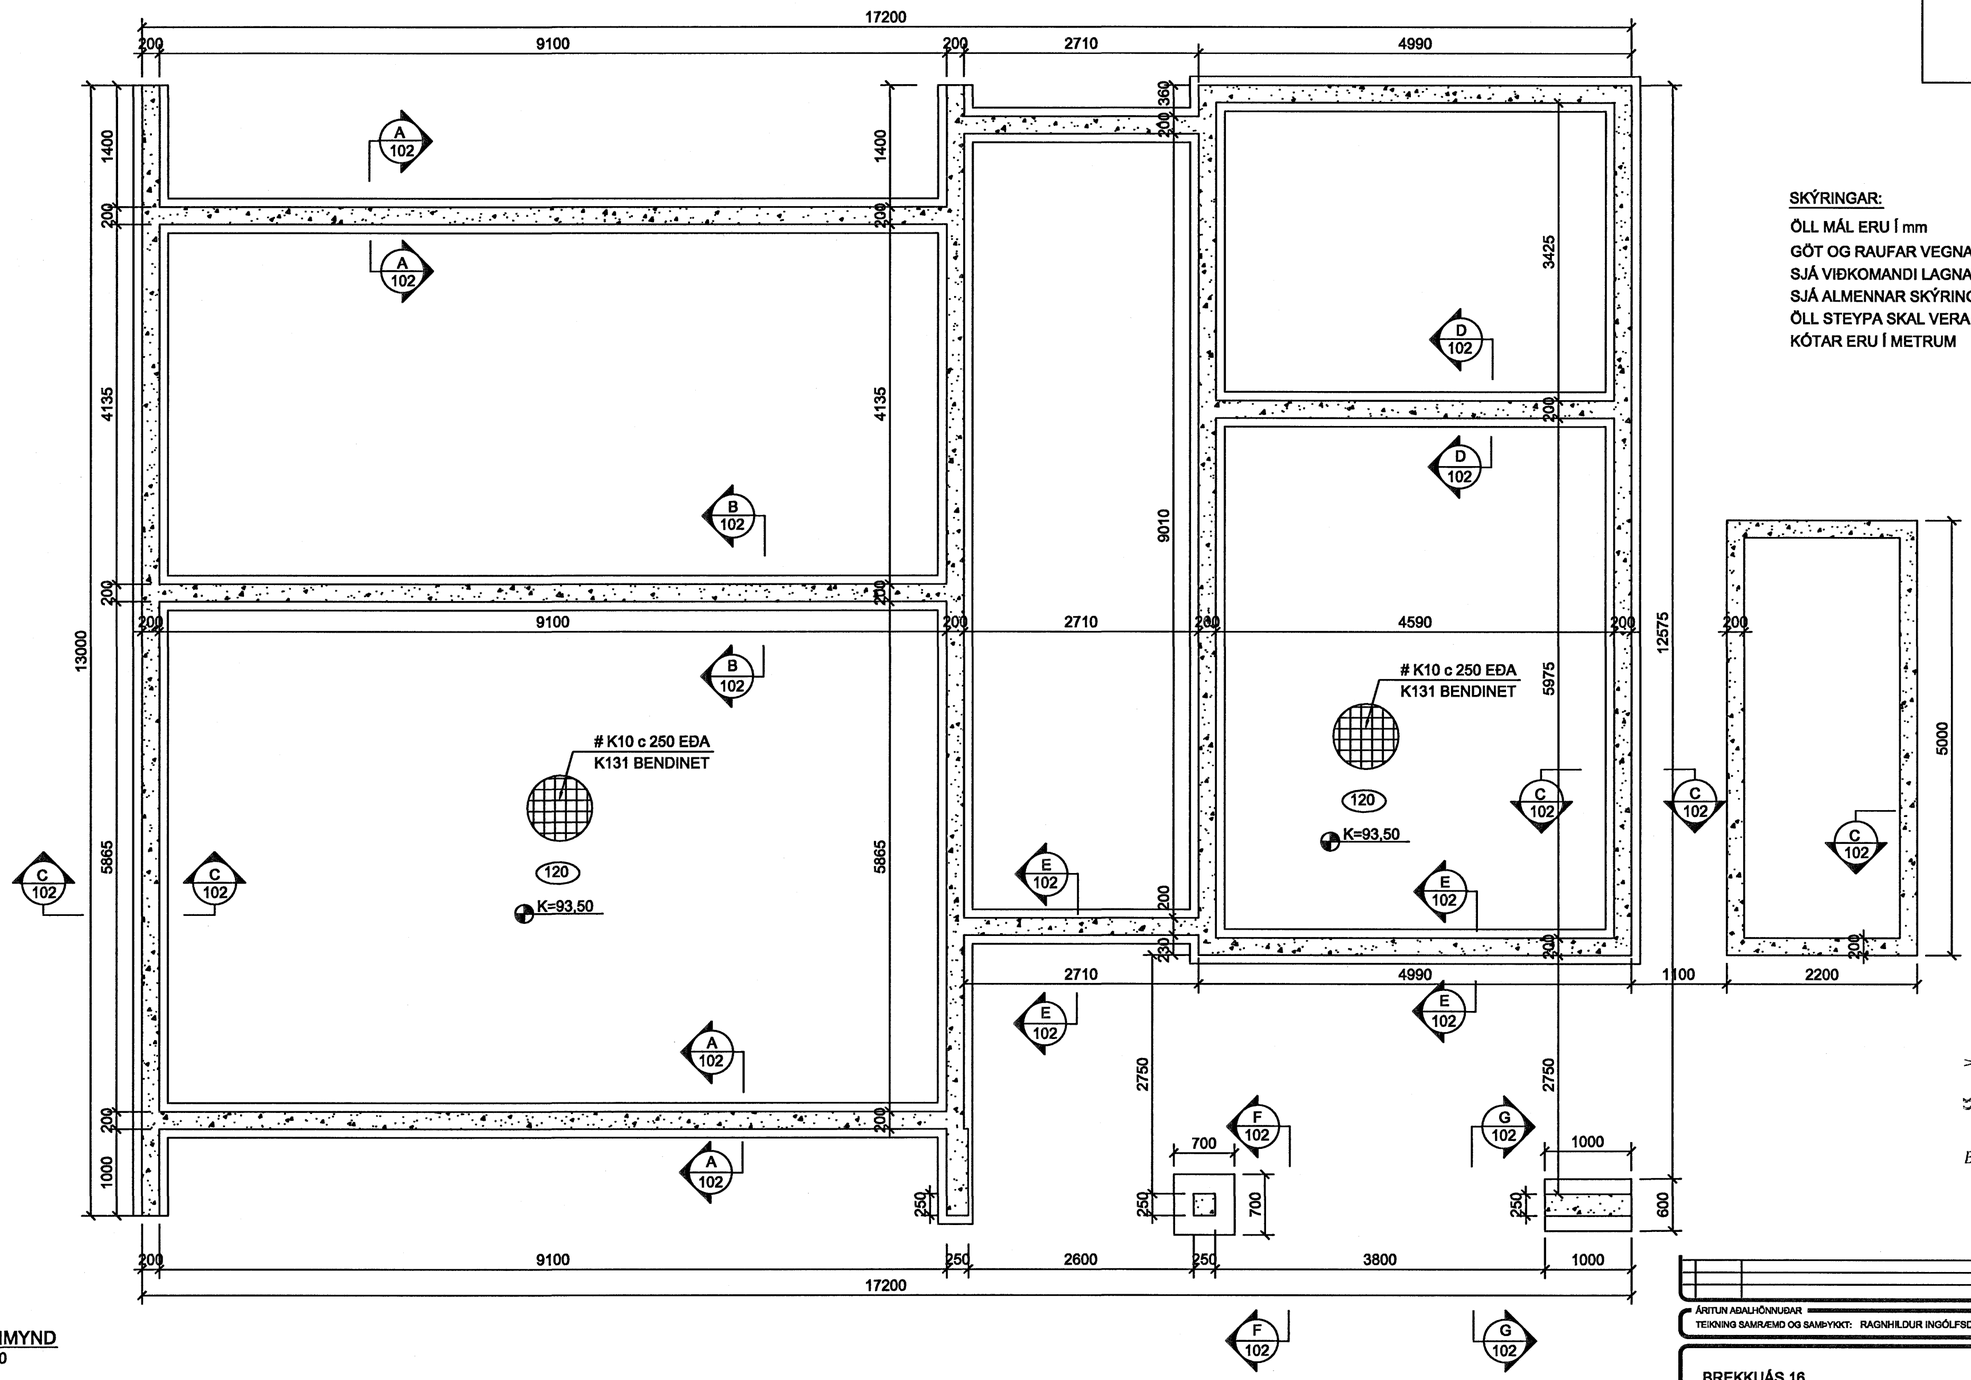

SKÝRINGAR:

ÖLL MÁL ERU Í mm
GÖT OG RAUFAR VEGNA LAGNA
SJÁ VIÐKOMANDI LAGNATEIKNINGAR
SJÁ ALMENNAR SKÝRINGAR Á TEIKN. B - 100
ÖLL STEYPA SKAL VERA C-30
KÓTAR ERU Í METRUM

Samþykkt þann
28 MARS 2007
Byggingafulltrúinn í Hafnarfirði
F.h. Sigurbjartur Halldórsson

GRUNNMYND
MKV. 1:50

ÁRITUN AÐALHÖNNUÐAR
TEIKNING SAMRÆMD OG SAMÞYKKT: RAGNHILDUR INGÓLFSDÓTTIR KT: 280355-4069

BREKKUÁS 16
HAFNARFIRÐI

BURÐARVIRKI
GRUNNMYND SÖKKLA

TÝRA

Guðni Þór Gunnarsson
Byggingartæknifræðingur
Sími: 660 4507
Netfang: solgud@vortex.is

HANNAÐ	TEIKNAÐ	YFIRF.	DAGS.	KVARÐI	NR.
GÞG	GÞG		20.03.07	1:50	B - 101

SAMÞ. Guðni Þór Gunnarsson kt.070368-4049