


SKURDMYND A-A

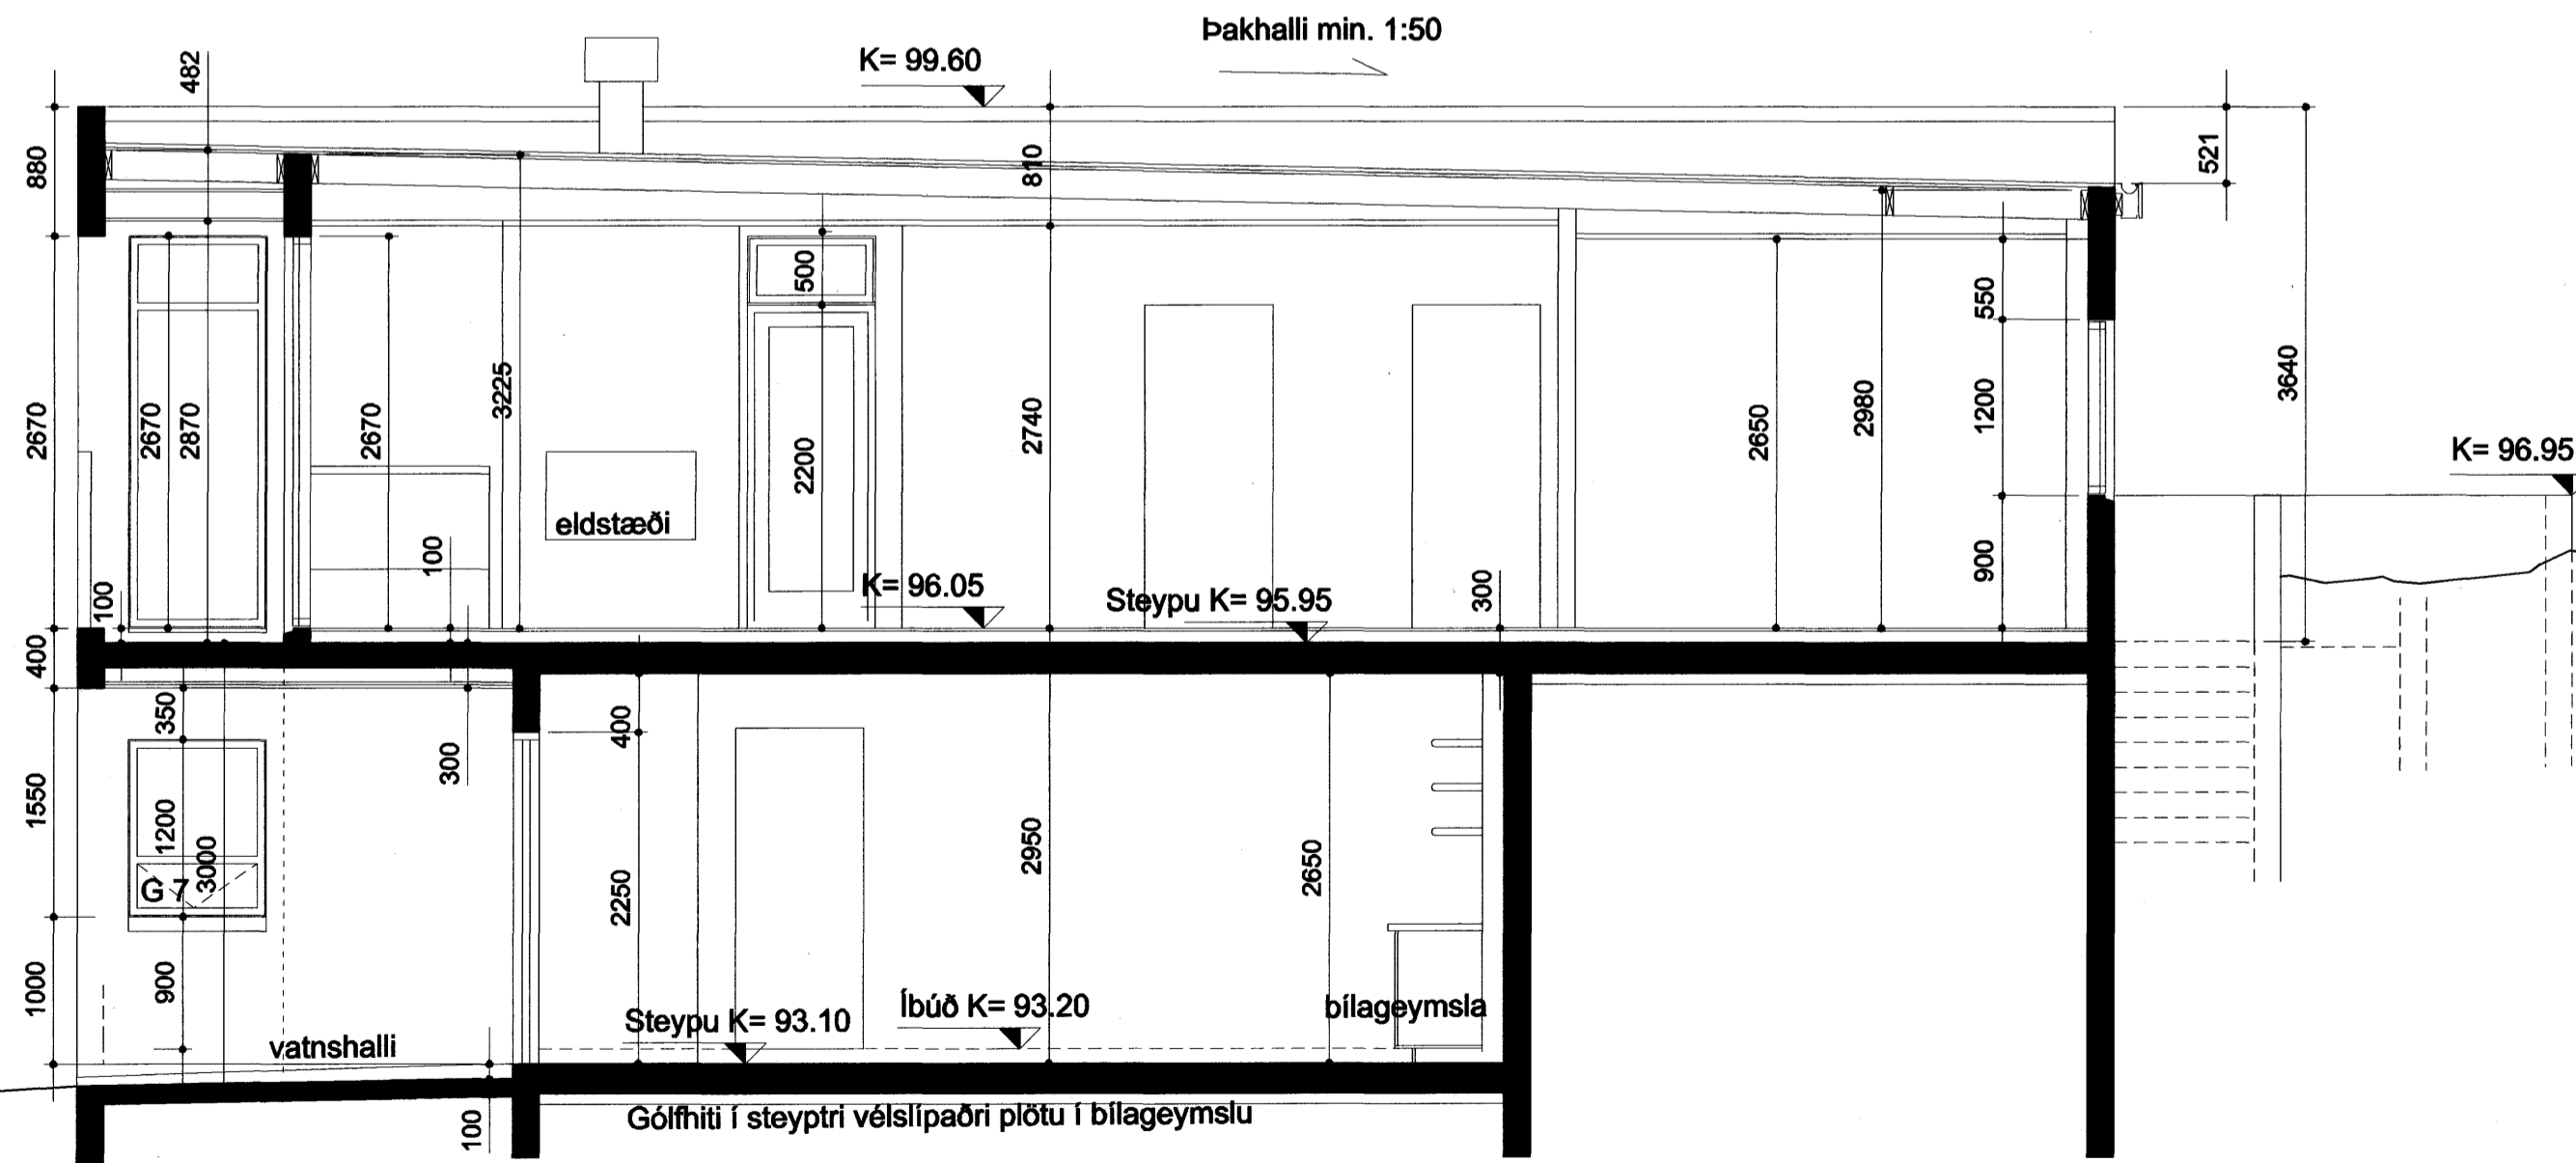

SKURDMYND B-B

Samþykkt þann
28 MARS 2007

Byggingafultrúinn í Hafnarfirði
F.h. Sigurbjartur Halldórsson

BREYTING:
22.03.2007
Þvottahús stækkað, kótar samræmdir

BREKKUÁS 10
Ásland 3, Hafnarfirði

STAÐGREINIR: 1400-1-14100100
VERKKAUPI: Elísa R. Ingólfssdóttir
KENNITALA VERKKAUPA: 0306733369

VERKTEIKNING

EFNI: SKURDMYNDIR A-A OG B-B
MÆLIKVARÐI: 1: 100
FRUMSTÆRÐ BLAÐS: A2
TEIKNAD: KMK
YFIRFARID: IC
DAGSETNING ÚTGÁFU: 27.02.2007
TEIKN. NR: 204
ENDURSK.:



VA ARKITEKTAR

borgartún 6
105 reykjavík
kt: 450400-3510
sími: 530 6990
fax: 530 6991

vaarkitektar@vaarkitektar.is
www.vaarkitektar.is

ÚTGEFANDI: Karl Magnús Karlsson KT: 140566-5949

Teikning þessi er gefin út af undirrituðum fyrir hönd eiganda höfundaréttar, VA Arkitektar ehf.
Teikninguna má ekki afrita með neinum hætti, að hluta til eða í heild án skriflegs leyfis höfundar.