


VESTUR ÚTLIT

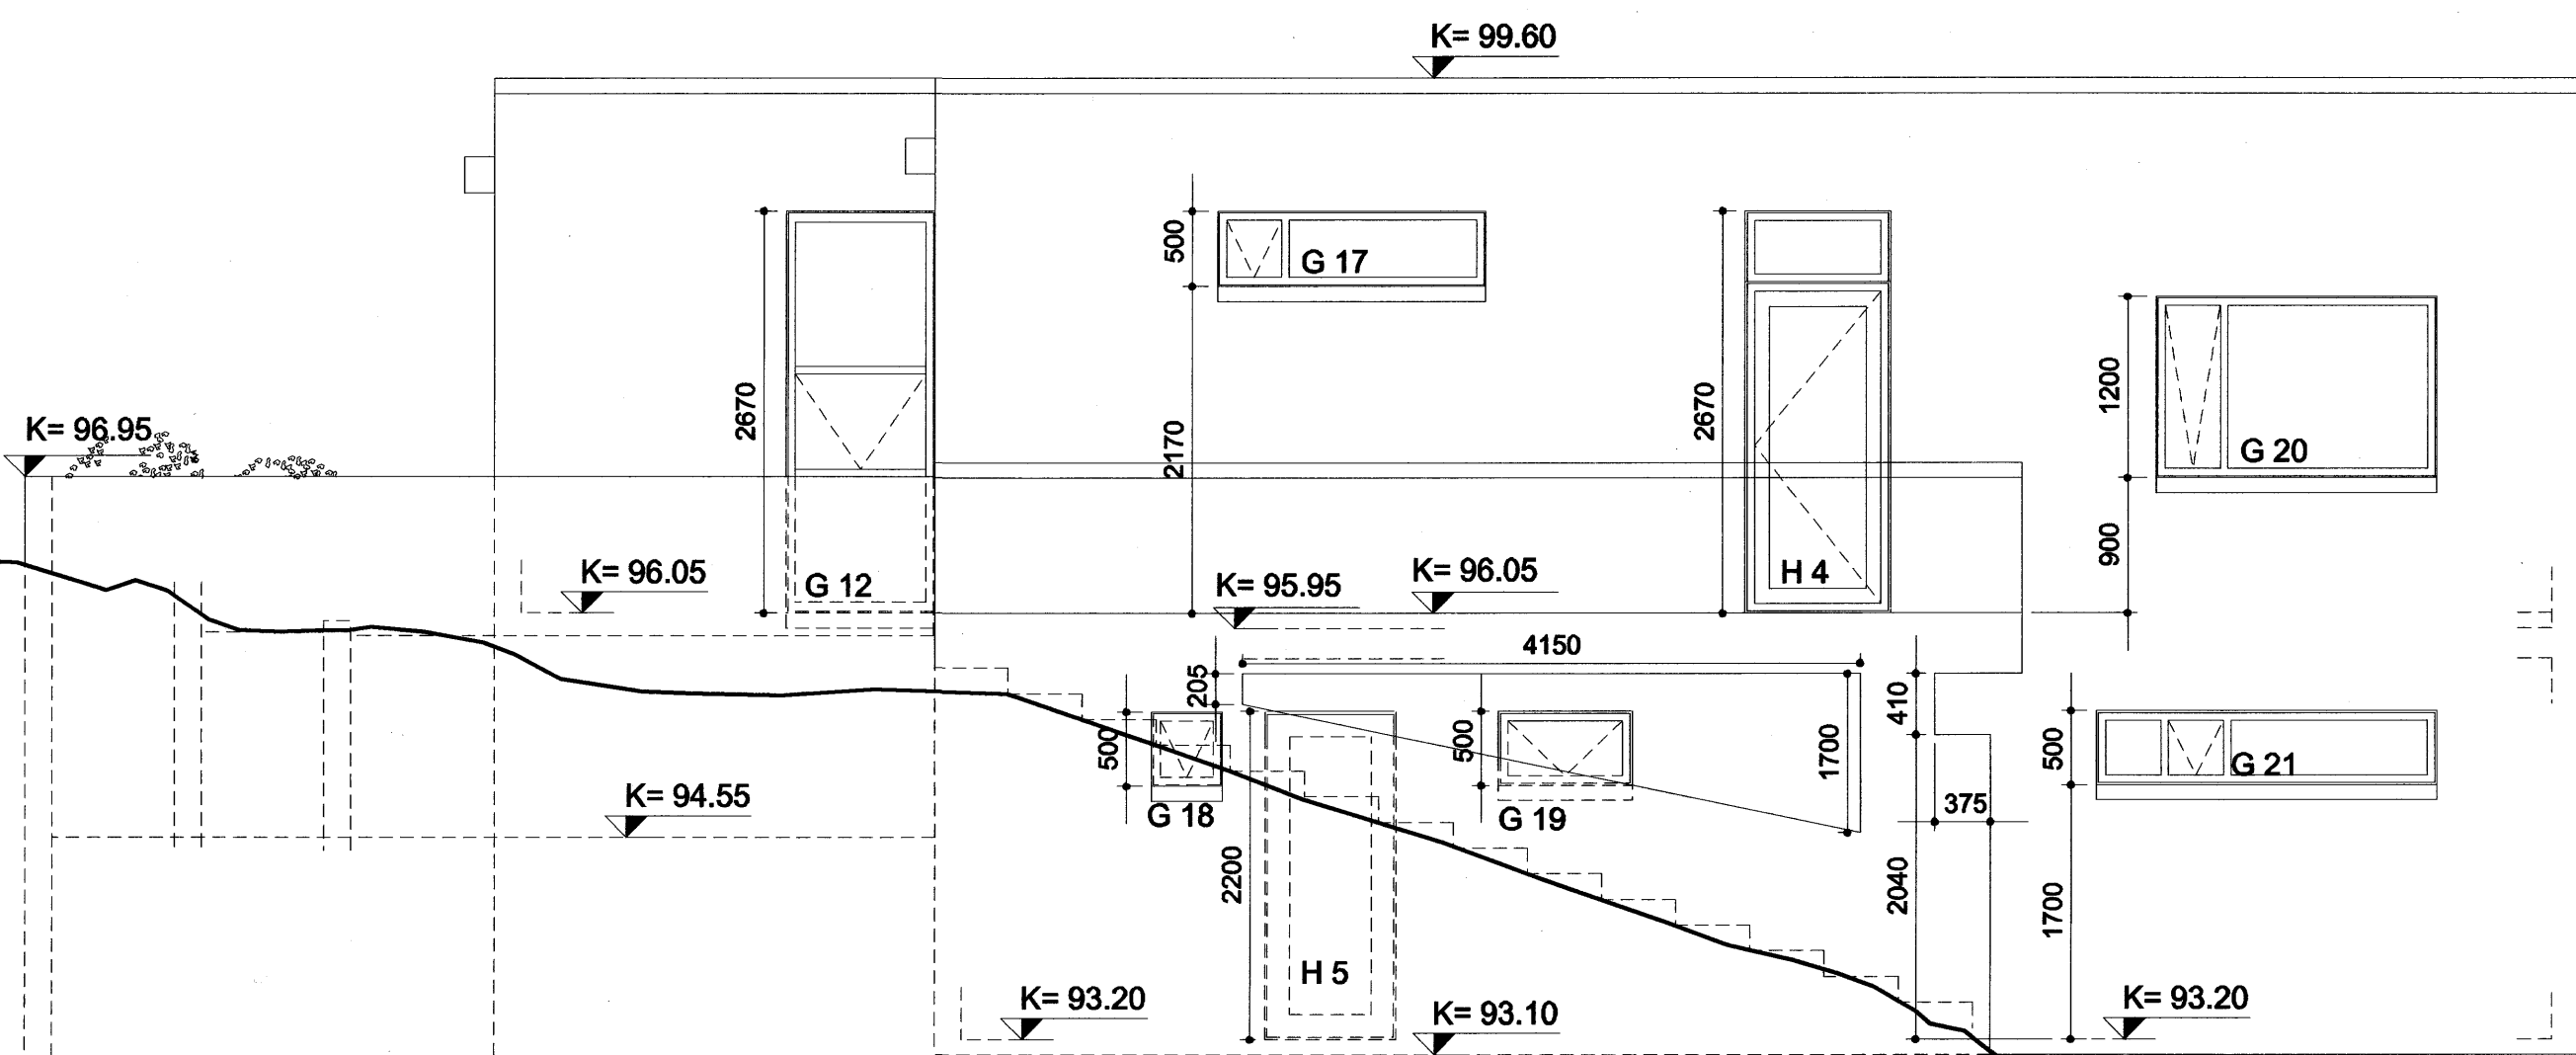

SUÐUR ÚTLIT

Samþykkt þann
28 MARS 2007
Byggingafulltrúinn í Hafnarfirði
F.h. Sigurbjartur Halldórsson

BREKKUÁS 10
Ásland 3, Hafnarfirði

STAÐGREINIR: 1400-1-14100100
VERKKAUPI: Elísa R. Ingólfssdóttir
KENNITALA VERKKAUPA: 0306733369

VERKTEIKNING

EFNI: VESTUR- OG SUÐURÚTLIT
MÆLIKVAÐI: 1:50
FRUMSTÆRÐ BLAÐS: A2
TEIKNAD: KMK
YFIRFARIÐ: KMK
DAGSETNING ÚTGÁFU: 22.03.2007

TEIKN. NR: 207
ENDURSK.:

VA ARKITEKTAR

borgartún 6
105 reykjavík
kt: 450400-3510
sími: 530 6990
fax: 530 6991

vaarkitektar@vaarkitektar.is
www.vaarkitektar.is

ÚTGEFANDI: Karl Magnús Karlsson KT: 140566-5949

Teikning þessi er gefin út af undirrituðum fyrir hönd eiganda höfundaréttar, VA Arkitektar ehf.
Teikninguna má ekki aftta með neinum hætti, að hluta til eða í heild án skriflegs leyfis höfundar.