


ÞVERMÁL NEYSLUVATNSL		
Á teikn.	Pex	Ál / pex
ø16	ø16*2,2	ø16,2*2,6
ø20	ø20*2,8	ø20*2,9
ø25	ø25*3,5	ø25*3,7
ø32	ø32*4,4	ø32*4,7
ø40	ø40*5,5	ø40*6,0
ø50	ø50*6,9	/

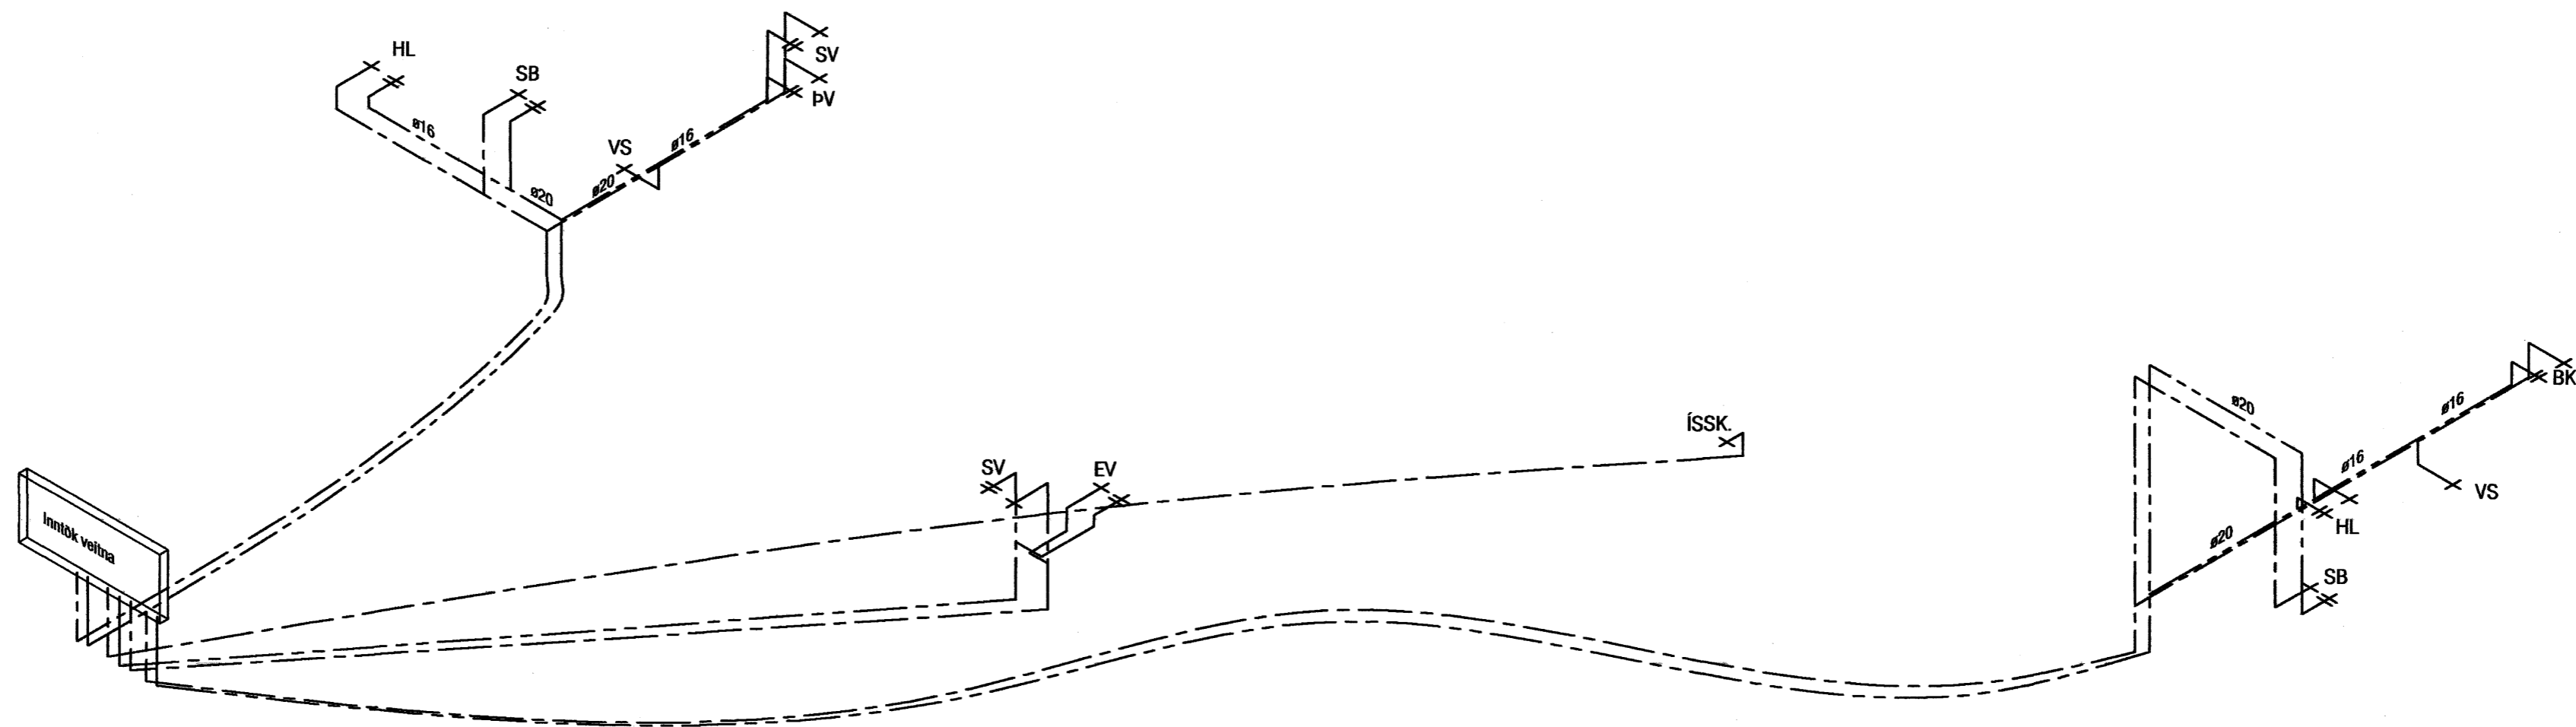

RÚMMYND NEYSLUVATNSLAGNA  
LAGNIR ERU ÚR P-PEX EÐA ÁL-PEX RÖRUM SJÁ L-01

Samþykkt þann  
30 MARS 2007

Byggingafulltrúinn í Hafnarfirði  
F.h. Sigurbjartur Halldórsson

<b>VEKTOR</b> - hönnun og ráðgjöf - Nýbýlavogi 6, 200 Kópavogi.		Sigurður Hafsteinsson byggingateknifræðingur NÚ. 030859-7749 sími: 554-6950 fax: 554-6969.		FLÉTTUVELLIR 35, HAFNARFIRÐI	
Rör í rör		BR 1	13.03.07	PRIFALAGNIR	
Teikn. nr.	Tilvís. á teikningu	Br.	Dags.	RÚMMYND	
Samþykkt				Hannað	Teiknað
				EK	MA
Dagsetning	Verk nr.	Mælikvarði	Teikn. nr.		
22.09.05	A-05-08-29	1:50	L-04		