


Í STEYPTAN ÚT-VEGG AÐ JARDFYLLINGU
KOMI TVÖFÖLD K10C/C250#
LÁRÉTT OG LÓÐRÉTT
ÞYKKT ÚTVEGGJAR 180mm

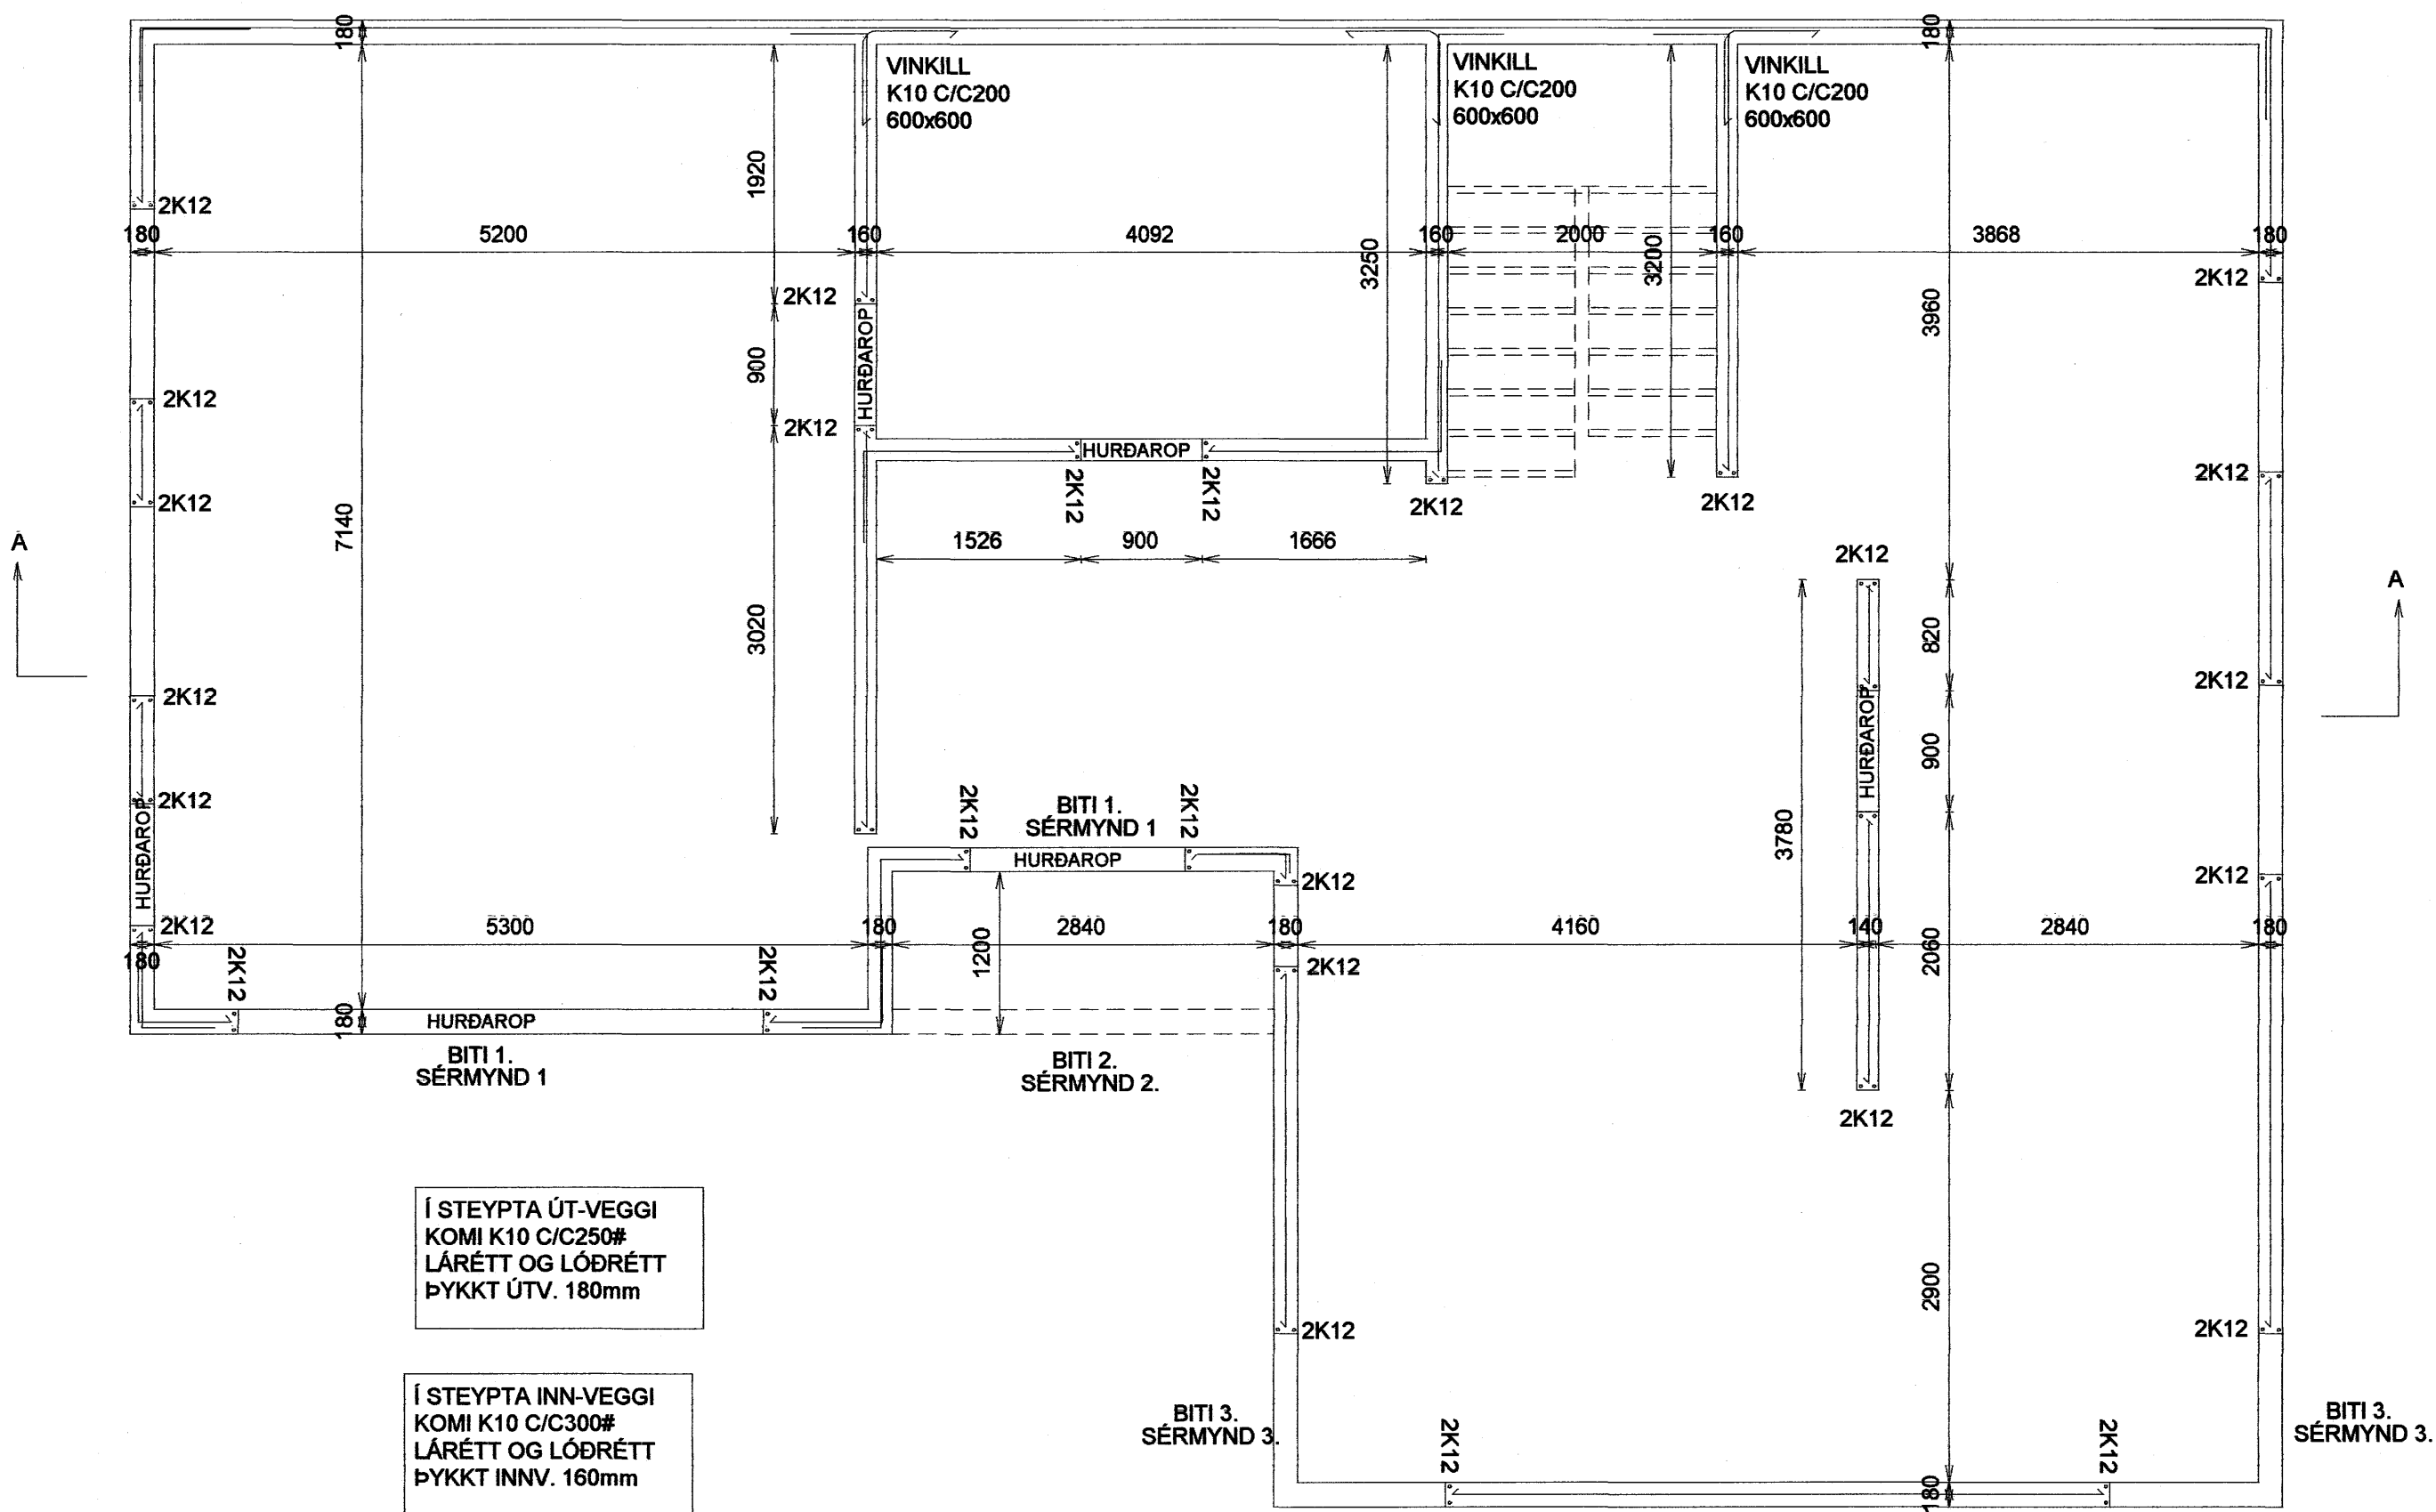

Í STEYPTA ÚT-VEGGI
KOMI K10 C/C250#
LÁRÉTT OG LÓÐRÉTT
ÞYKKT ÚTV. 180mm

Í STEYPTA INN-VEGGI
KOMI K10 C/C300#
LÁRÉTT OG LÓÐRÉTT
ÞYKKT INNV. 160mm

JÁRNALÖGN.
Stál virki skv. ÍST/DS 412.
Stál merkt K er kambstál KS 40 með skriðmörk 400 N/mm²
Stál merkt KS er suðuhæft kambstál KS 40S með skriðmörk 400 N/mm²
Stál merkt R er slétt stál St.37 með skriðmörk 240 N/mm²
Rafsoðin stálnet skulu hafa skriðmörk a.m.k. 500 N/mm²


Skeytilengd járna í plötum og veggjum sé ekki minni en 40x þvermál járna nema annað sé sýnt á teikningum.

Í kringum öll glugga-, hurðarop og göt í loftplötur komi 3xK12 sem gangi a.m.k. 50cm útfyrir gluggaopid báðu megin.

Á hornum jámbundinna veggja skal beygja járn fyrir horn þ.a. þau gangi a.m.k. 400mm fyrir horn

Jámbending útveggja sé skv. texta á sérteikningum.

Jámbending innveggja sé skv. texta á sérteikningum.

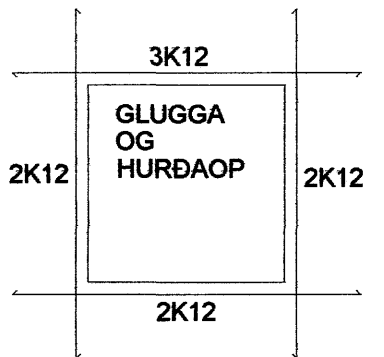

Í KRINGUM ÖLL
GLUGGA OG
HURÐAROP KOMI
2K12 SEM GANGI
A.M.K. 500mm ÚT
FYRIR GAT BÁÐU
MEGINN

STEINSTEYPA.
Brotþolsflokkar steinsteypu

Byggingahluti	Brotþolsfl.	Sigmál	Framkv. fl
Undirstöður og jarðgölf	S.200	5-8 cm.	B
Sökkjar og útveggir	S.250	5-8 cm.	B
Jámbundnar plötur innan.	S.250	3-5 cm.	B
Innveggir	S.200	5-8 cm.	B
Svalargölf og stéttar	S.300	3-5 cm.	B

Framkvæmdaflokkur: Sjá ÍST 10 I 8
Steypuvinna : Sjá ÍST 10 I 7
Loftblendi: Í alla steypu skal blanda loftblendi þ.a. loftinnihald verði 5-6%
Ekki skal nota íblöndunarefni í steypu án samráðs við burðarþolshönnuð.
Stærsta kornastærð malar : 19mm í jámbentum veggjum.
32mm í jámbentum plötum.

Sérákvæði um veðrunarþolna steypu.
Steypustyrkleiki >S 250
Sementsmagn í m³ steypu >300kg/m³
Vatnssementstala V/S < 0,55
Loftinnihald sé a.m.k. 5% við niðurlögn
Fjarlægðarstuðull lofts < 0,25mm

Steypuhula.
Innanhús (frill raki) 15mm
Útanhús (gildir allmennt meðan annað er ekki tekið fram á sérteikningum) 25mm
Þar sem seltuáhrifa gættir m.a. vegna særroks. 35mm
Þar sem steypit er beint á jarðveg. 50mm

Samþykkt þann
30 MARS 2007
Byggingafulltrúinn í Hafnarfirði
F.h. Sigurbjartur Halldórsson

FURUÁS 39 HAFNARFIRÐI 1-10

ÚTVEGGIR 1.HÆÐ. MÁLSETNINGAR

Mkv. 1:50

Hannað E.V.

Teiknað E.V.

Dags. 24.FEB.2007 Blað BLAÐ 1 AF 6 Nr.FURUÁS39UV Yfirfarið

ÁRITUN SAMRÆMINGARHÖNNUÐAR
Eygjón Valgarðsson
Eyjólfur Valgarðsson Kt:280857-4169

TR.aust s/f
TÆKNIFRÆÐINGARNIR
Eyjólfur Valgarðsson Kt:280857-4169
Sigurður Grétarsson Sími: 471-2257