




DEILI 2 1:10
ÞAKKANTUR – BAKHLIÐ

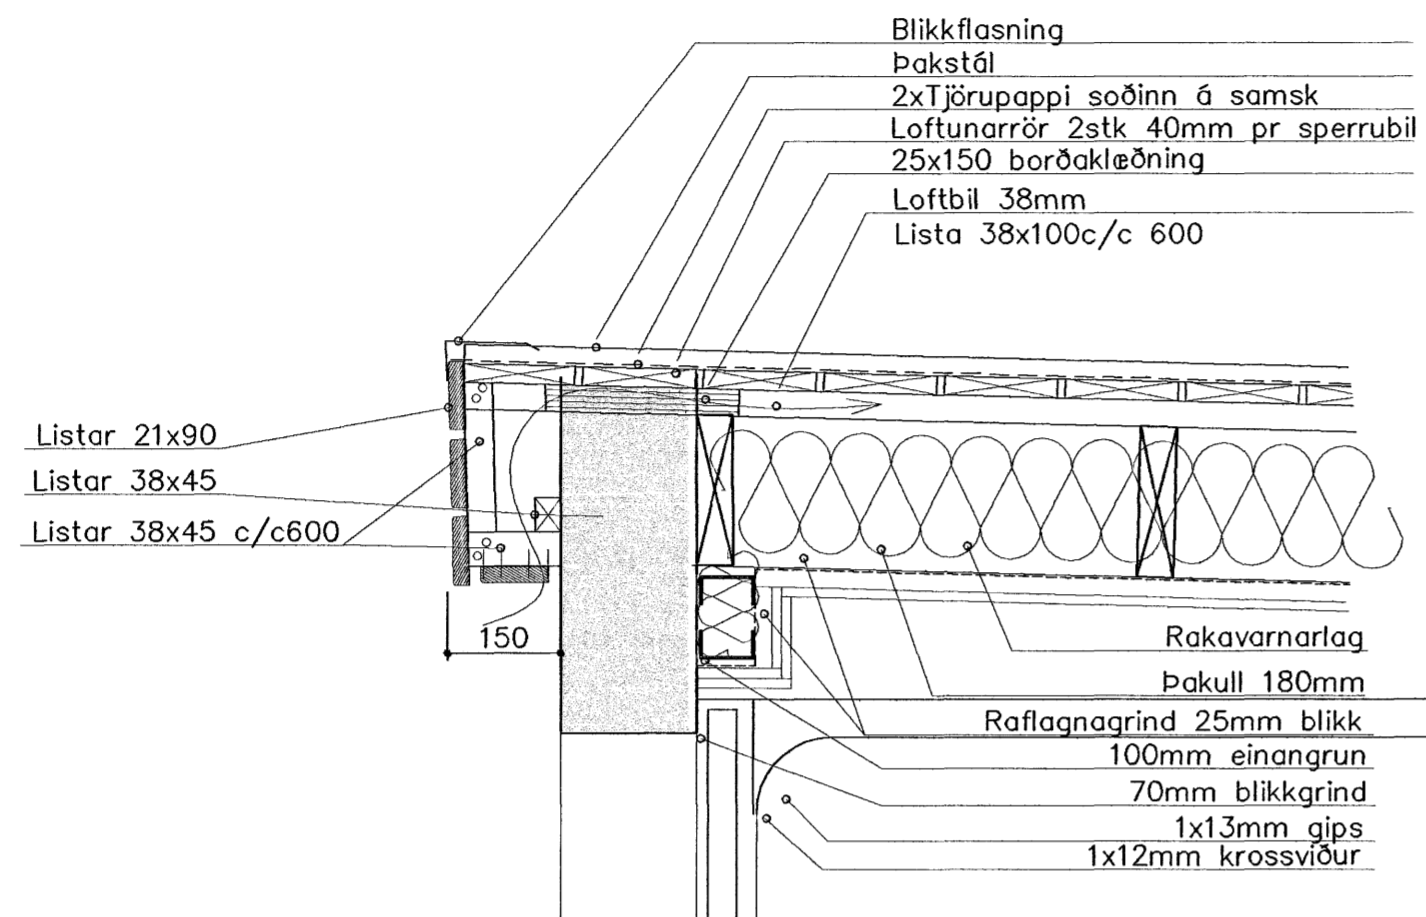


DEILI 1 1:10
ÞAKKANTUR – LANGHLIÐAR

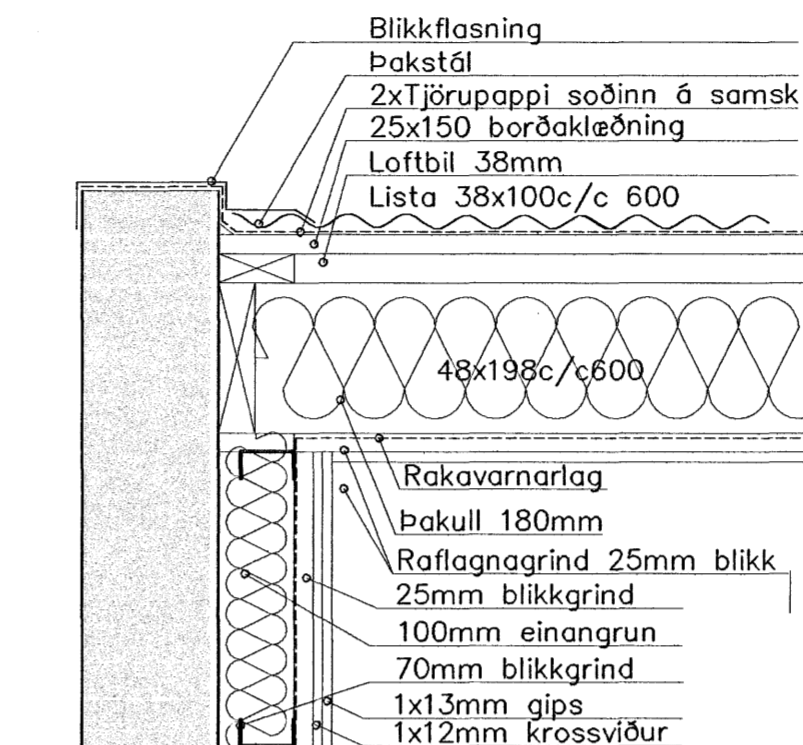

DEILI 2 1:10
ÞAKKANTUR – BAKHLIÐ

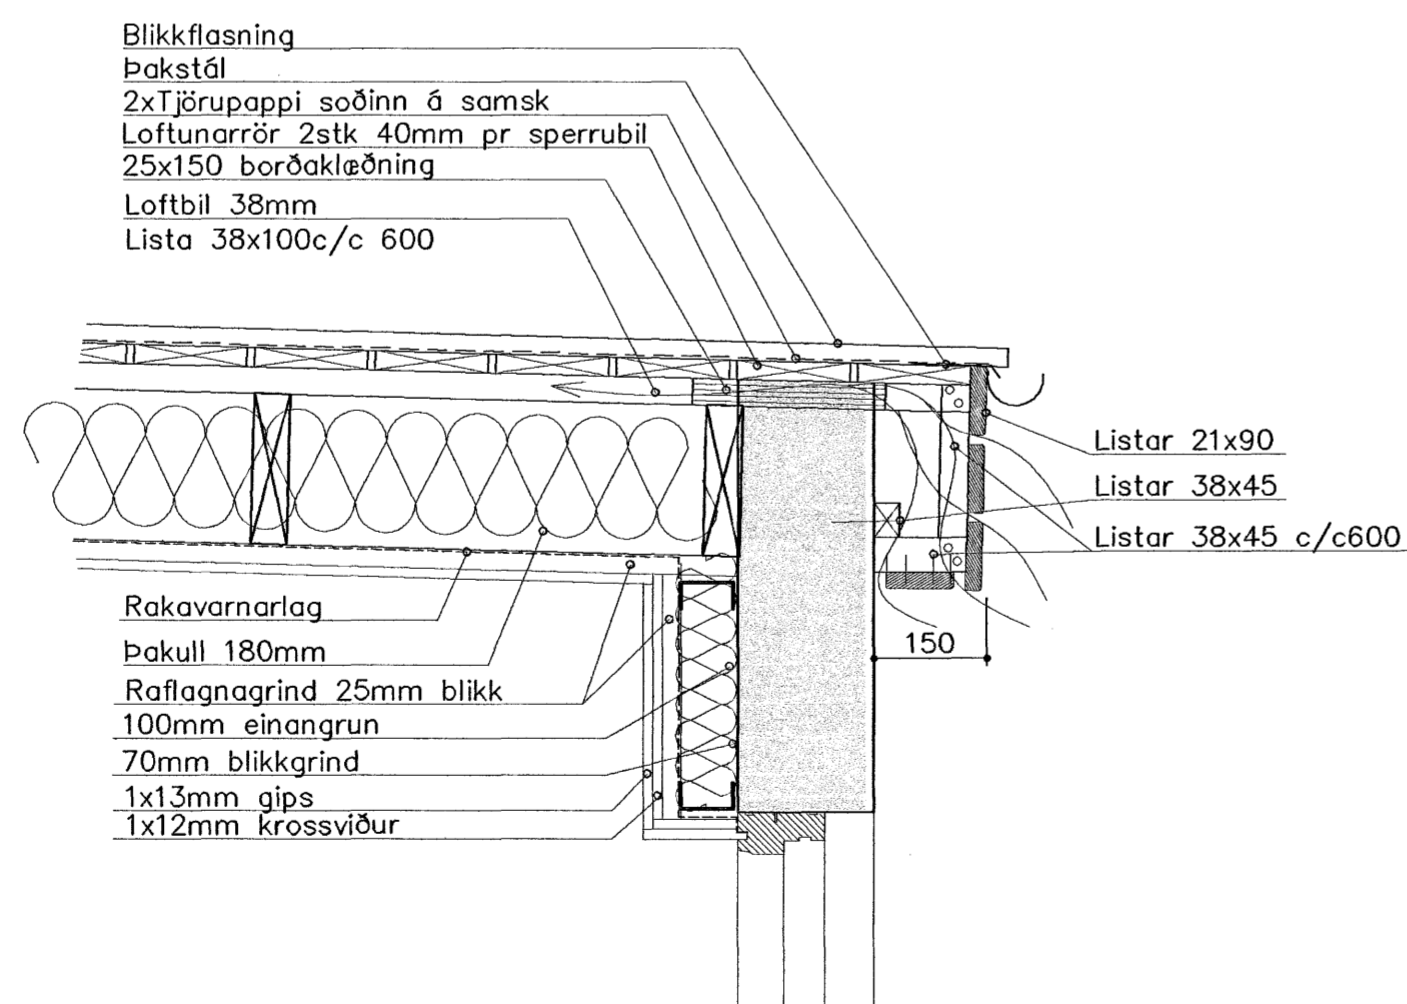

DEILI 5 1:5
INNSTEYPTUR GLUGGI

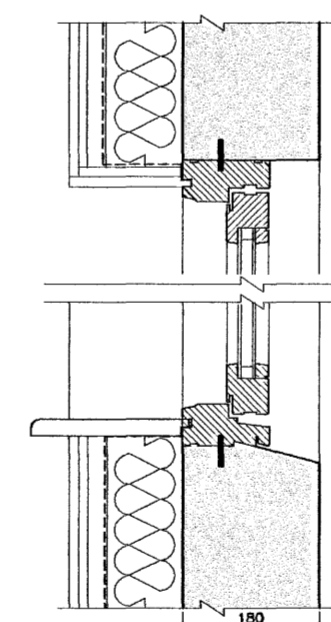

ÞAK.:
 Þárujárnslæðning, skrúfuð í
 borðaklæðningu
 2lög pappi soðinn á samskeytum.
 Gísklædd borðaklæðning 25x150mm
 Lektur 48x198 c/c600 (loftunarbíl)
 Sperrur samkv. verkfr.teikn.
 Rakavarnarlag þolplast.
 Raflagnagrind 38x45 c/c600
 Gips 13mm málað.

Útveggir.:
 Steinsteypst járnabundin. sjá verkfr.teikn
 gluggar ísteypfir.
 einangrað með 100plasteinangrun
 Múrhúðað á hefðbundin hátt að innan.
 Sallað að utan á hefðbundin hátt.

Samþykkt þann
 03 APR. 2007

Byggingafulltrúinn í Hafnarfirði
 F.h. Sigurbjartur Halldórsson

Ónyx ehf				Brynjar Danielsson Byggingafr. Skjólslum 9 201 Kópavogi Sími. 861 5655 Fax. 587 2610 Netfang. onyx@simnet.is	
nr.	Breyting.	af	dags	VERKEFNI	DAGS.
1				ÖLDUSLÓÐ 30 HF.	Febrúar 07
2				TEIKNING.	TEIKNAD AF.
3				BÍLSKÚR	BRYNJAR
4				Deiliteikning	TEIKN nr.
5					A106
6				YFIRFARIN OG SAMÞYKKT.	Kt.
7					09.04.67-5229
8				MÆLIKVARDI. 1:10 Óli máli á teikningunni eru 1 mm.	