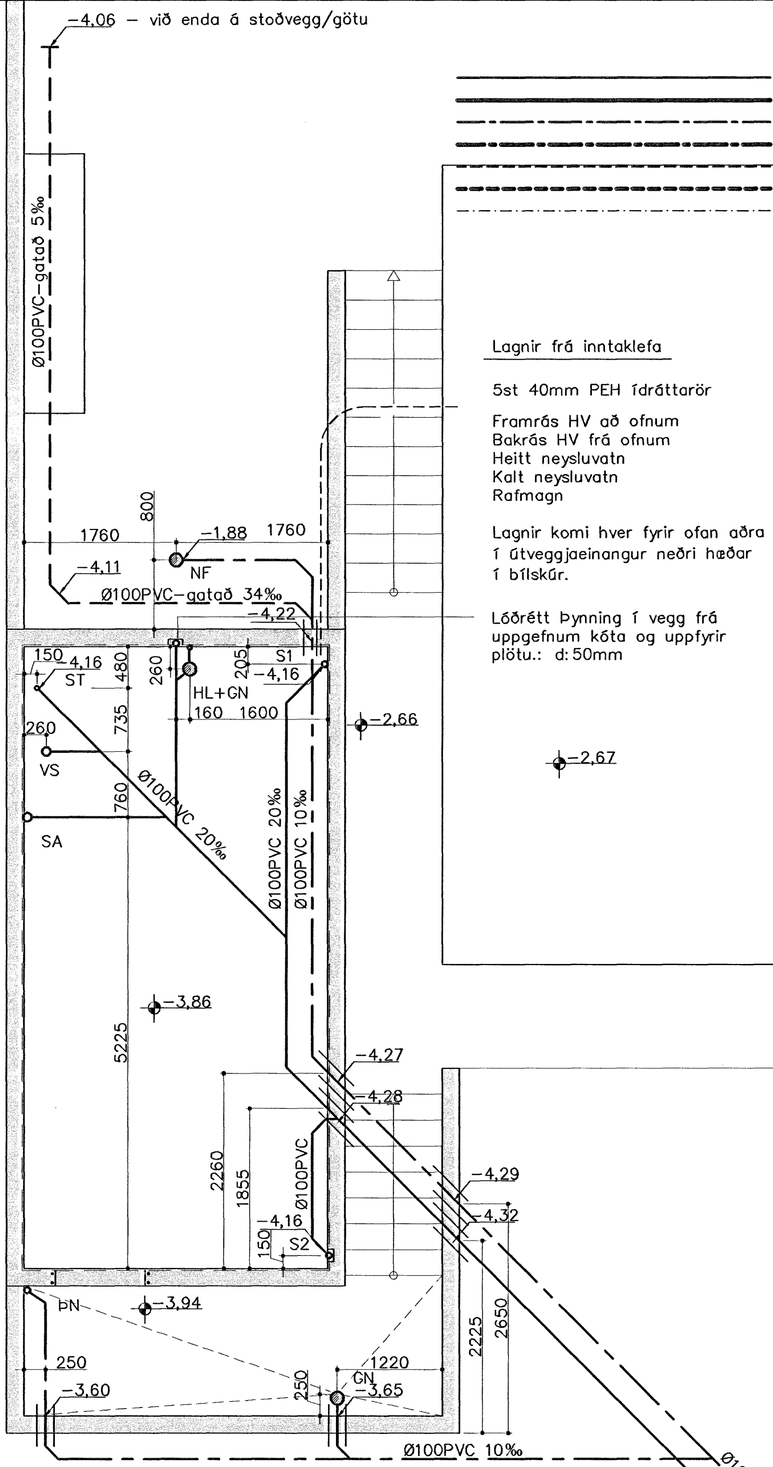

Frárennsli plast	BK: Baðkar	SV: Skolvaskur	SN: Svaniðurfall
Frárennsli steypa	ST: Steypibað	þS: þvagskál	GK: Gólfkóti
Regnvatn plast	GN: Gólfniðurfall	þV: þvottavél	SA: Auka fallstammi.
Regnvatn steypa	HL: Handlaug	VS: Vatnssalerni	S1: Fallstammi & nr.
Jarðvatnslögn plast	EV: Eldhúsvaskur	GN: Gólfniðurfall	BR: Brunnur
Jarðvatnslögn steypa	Uþ: Uppþvottavél	þN: þakniðurfall	NB: Niðurfallsbrunnur
Kaldavatnsheimæð			HR: Hreinsistútur

Lagnir frá inntaklefa

5st 40mm PEH ídráttarör

Framrás HV að ofnum
Bakrás HV frá ofnum
Heitt neysluvatn
Kalt neysluvatn
Rafmagn

Lagnir komi hver fyrir ofan aðra í útveggjaeinangur neðri hæðar í bílskúr.

Lóðrétt þynning í vegg frá uppgefnum kóta og uppfyrir plötu.: d:50mm

-2,67

Vatnslásabrunnur 1:20

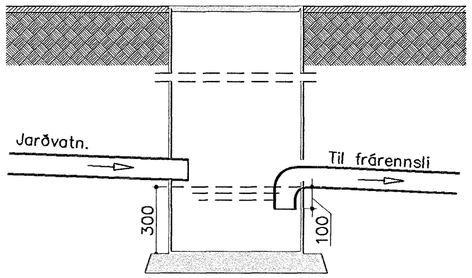

Sandfang SKAL tæmt, þegar hús er tekið í notkun !

Niðurfallsbrunnur PEH250 1:20 í bílastæði

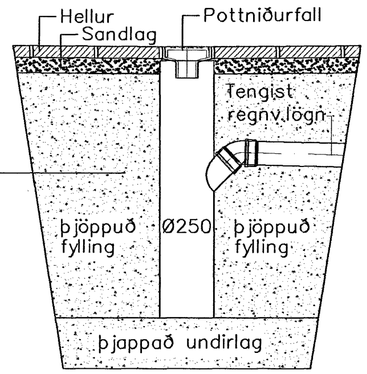

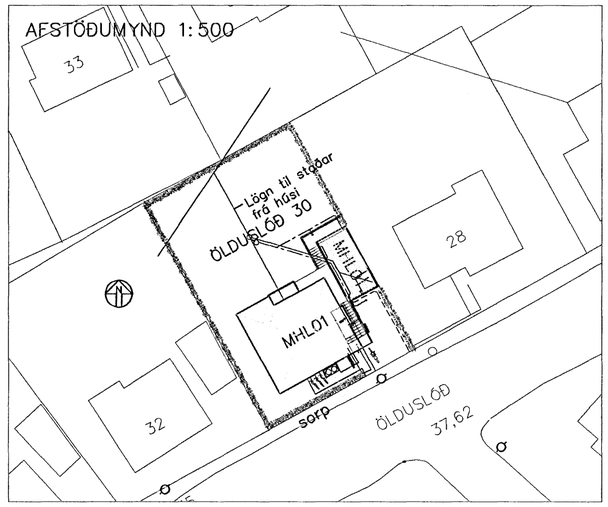

Frárennslislagnir.:

Allt efni í frárennslislagnir skal vera vottað af Rannsóknarstofnun Byggingariðnaðarins í samræmi við byggingarreglugerð og gildandi staðla.

PVC.: er "POLYVINIL CLORYD" appelsínugult plast af venjulegri gerð SN8 og skulu þau þola jarðvegsálag á allt að 4m dýpi.

PEH.: er "POLYETHYLENE" Svört múffusoðin frárennslisrör með sterkri kápu þau skulu þola jarðvegsálag á allt að 10m dýpi.

Öll vinna og frágangur við frárennslislagnir skal vera í samræmi við ÍST 68 '2003. og aðra gildandi staðla og reglugerðir.

Samþykkt þann 03 APR. 2007
Byggingafulltrúinn í Hafnarfirði
F.h. Sigurbjartur Halldórsson

Uppgefnir kótar eru botnkótar röra,

Stokkar fyrir lagnir, (300x300) neðri brún skal vera 10cm undir uppgefnum botnkóta röra. Málsetning á staðsetningu stokka er leiðbeinandi og taka skal tillit til lagnaskurða sem þegar hafa verið grafnir, við endanlega stasetningu.

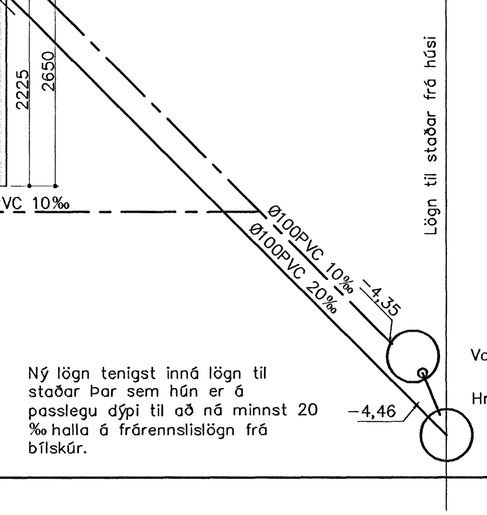

Ný lögn tenigst inná lögn til staðar þar sem hún er á passlegu dýpi til að ná minnst 20 ‰ halla á frárennslislögn frá bílskúr.

Onyx ehf
Brynjar Daníelsson Byggingafr.
Skjólsölum 9 201 Kópavogi
Sími. 861 5655
Fax. 587 2610
Netfang. onyx@simnet.is

nr.	Breyting.	af	dags
1			
2			
3			
4			
5			
6			
7			
8			

VERKEFNI	ÖLDUSLÓÐ 30, HAFNARF.	DAGS.	Feb. '07
		TEIKNAÐ AF.	BRYNJAR
TEIKNING.	Bílskúr Lagnir í jörð	TEIKN nr.	PJ01
YFIRFARIN OG SAMÞYKKT.		Kt.	08.01.49-3609
MÆLIKVARÐI. 1:50 Öll mál á teikningunni eru í mm.	0,0 0,05 0,10 0,15 0,20 0,25 0,30 0,35 0,40 0,45 0,50m 0,0 50 100 150 200 250 300 350 400 450 500mm		