


TIL SÍUNAR Á JARÐVATNI SKAL
 NOTA MÓL STÆRD 7-30mm ÞVERMÁL,
 (DRENMÓL) SETJA SKAL JARÐVEGSDÚK
 EÐA SAMBÆRILEGT YFIR MÓLINA TIL AÐ
 VARNA ÞVÍ AÐ SANDUR OG MOLD BERSIST
 Í LÖGNINA.

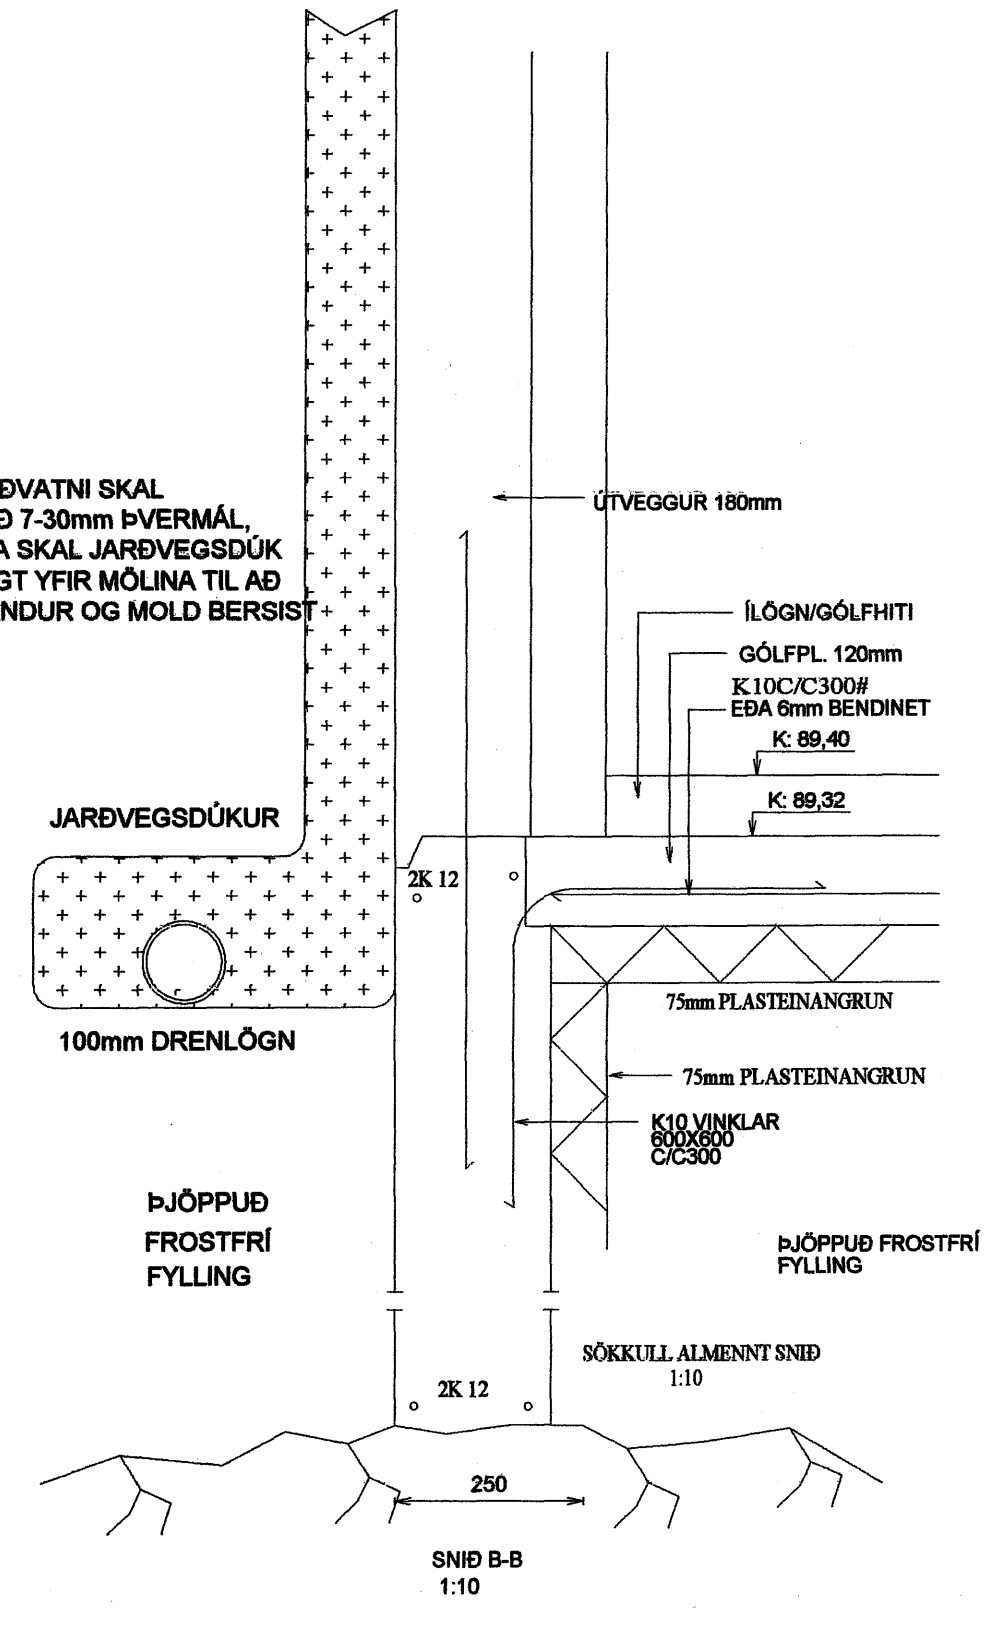

BJÖPPUÐ-FROSTFRÍ-FYLLING
 Samþykkt þann
 02 APR. 2007
 Byggingafulltrúinn í Hafnarfirði
 F.h. Sigurbjartur Halldórsson

Nr.	Dags.	Breyting	Af
1	24.FEB.07	DRENLOGN BÆTT VIÐ Í SÖKKLI	EV
2	24.FEB.07	IDRÁTTARRÖR F. GÓLFHITA	EV

HLÍÐARÁS 28 HAFNARFIRÐI

FRÁRENNSLISLAGNIR

Mkv. 1:50

Hannað E.V.

Teiknað E.V.

Dags. 24.FEB.2007 Blað 1 AF 1 Nr. HLÍÐARÁS28FR Yfirfarir **EV**

ÁRITUN SAMRÆMINGARHÖNNUÐAR
Gyngi Valgarðsson

TR.aust s/f
 TÆKNIFRÆÐINGARNIR
 Eyjólfur Valgarðsson Kt:280857-4169
 Sigurbjartur Grétarsson Sími: 471-2257

LÓÐARMÖRK

FS:87,20 FR:87,60