



A-115

SNIÐ. 1:10

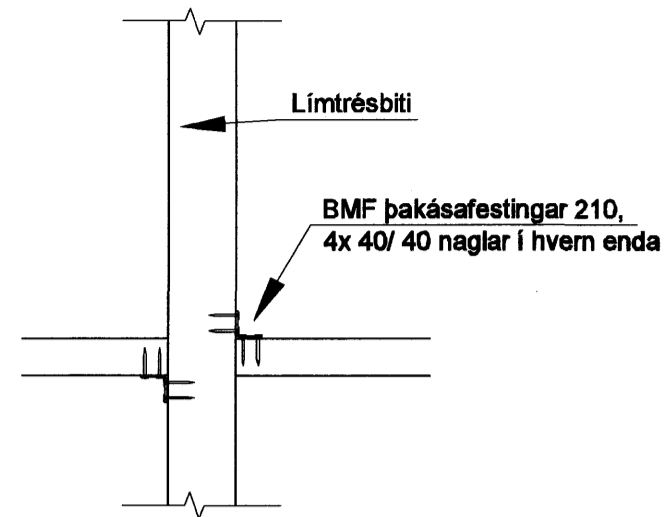


C-115

SNIÐ. 1:10

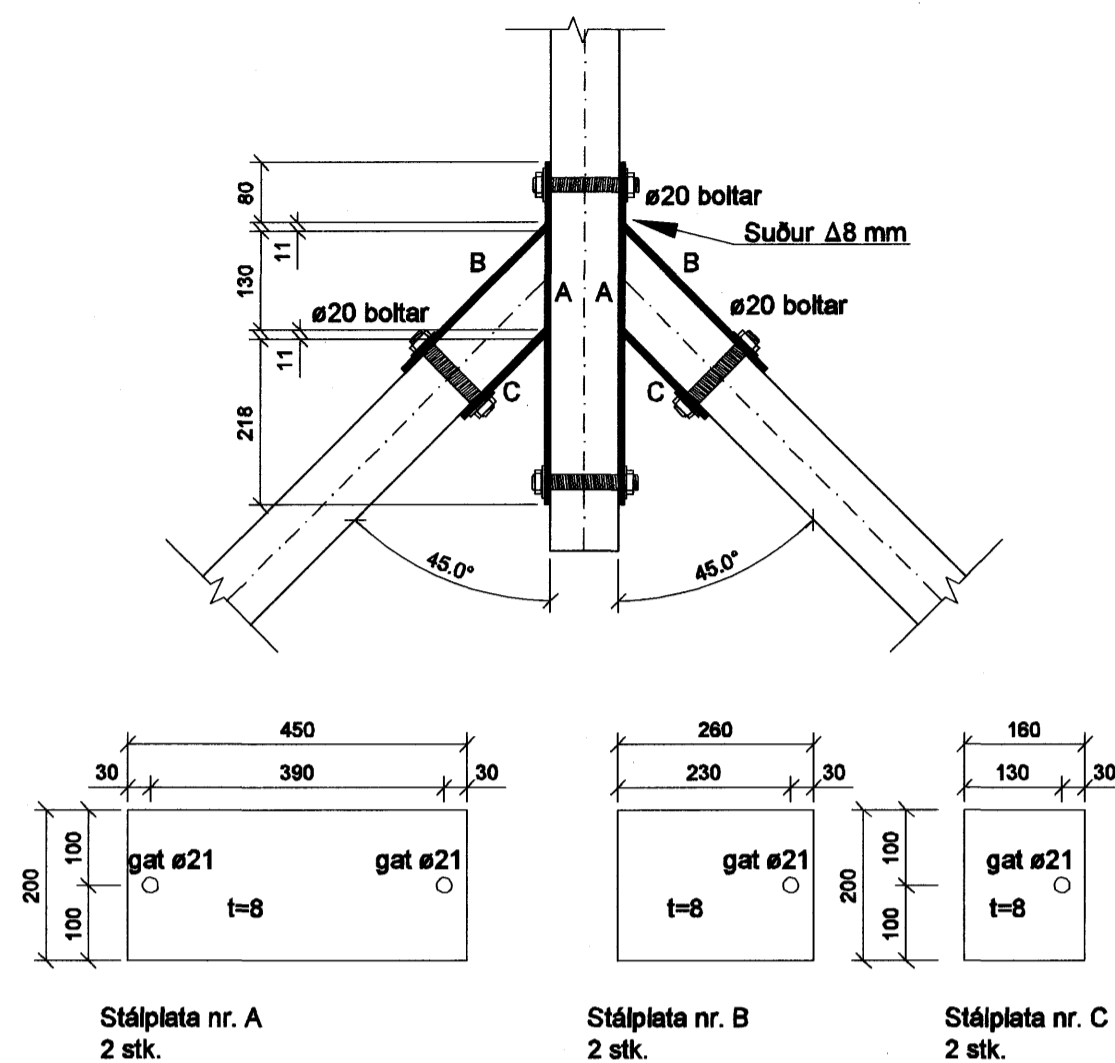


D-115

SNIÐ. 1:20

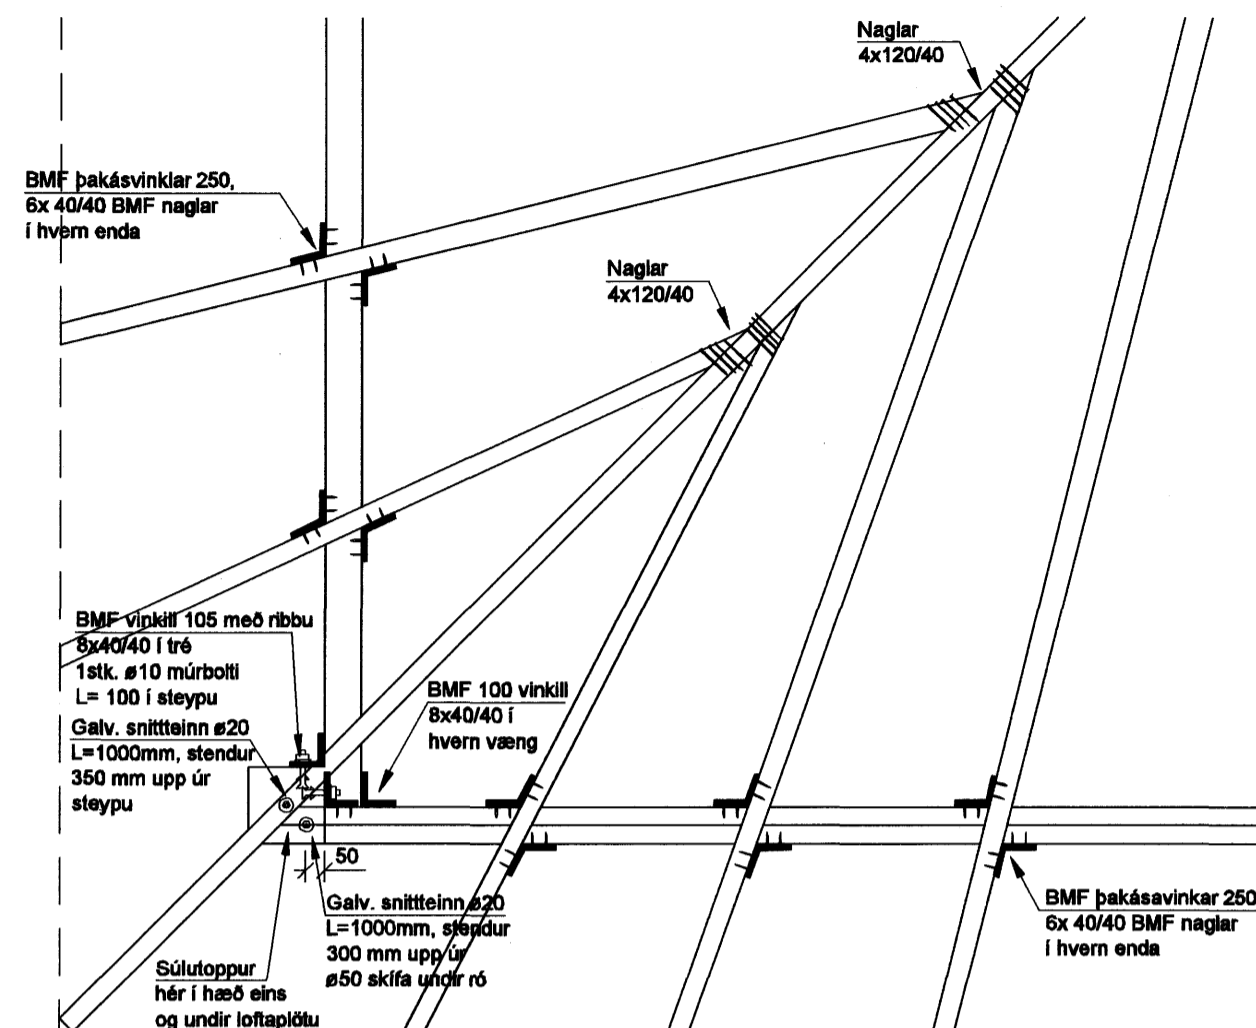


B-115

SNIÐ. 1:10

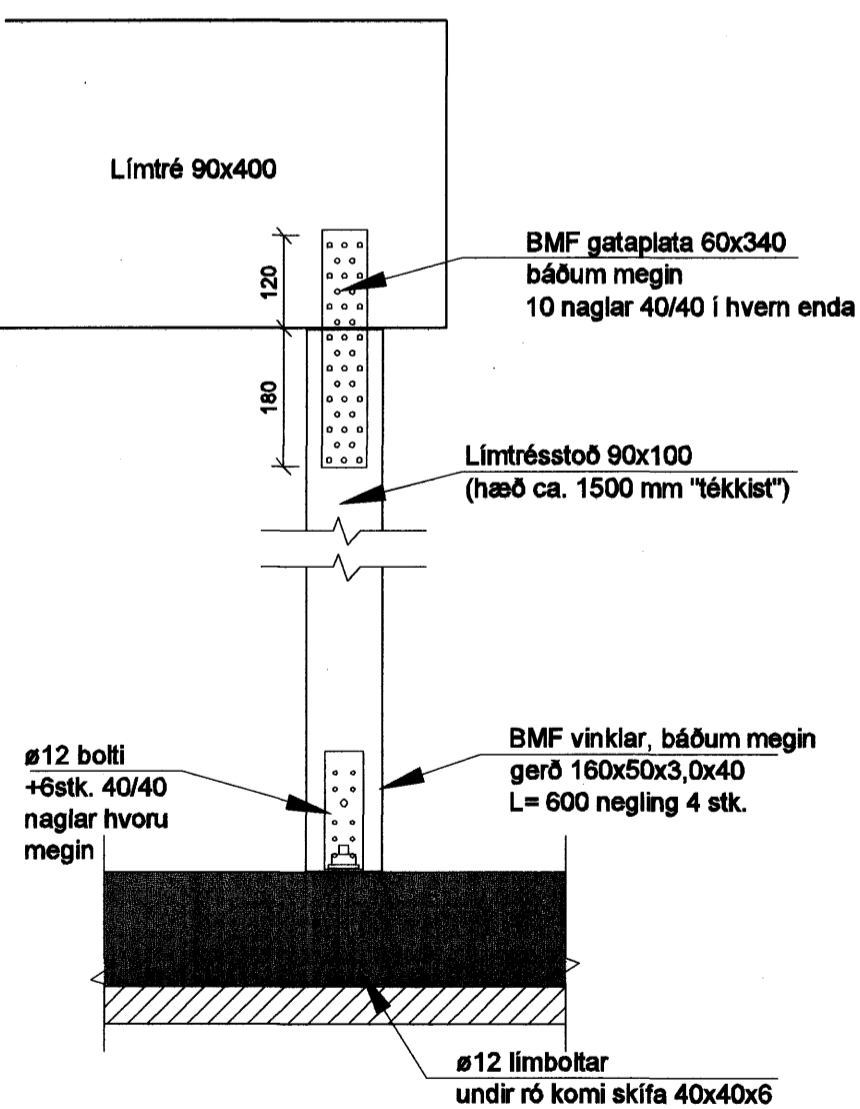

E-115

SNIÐ. 1:10

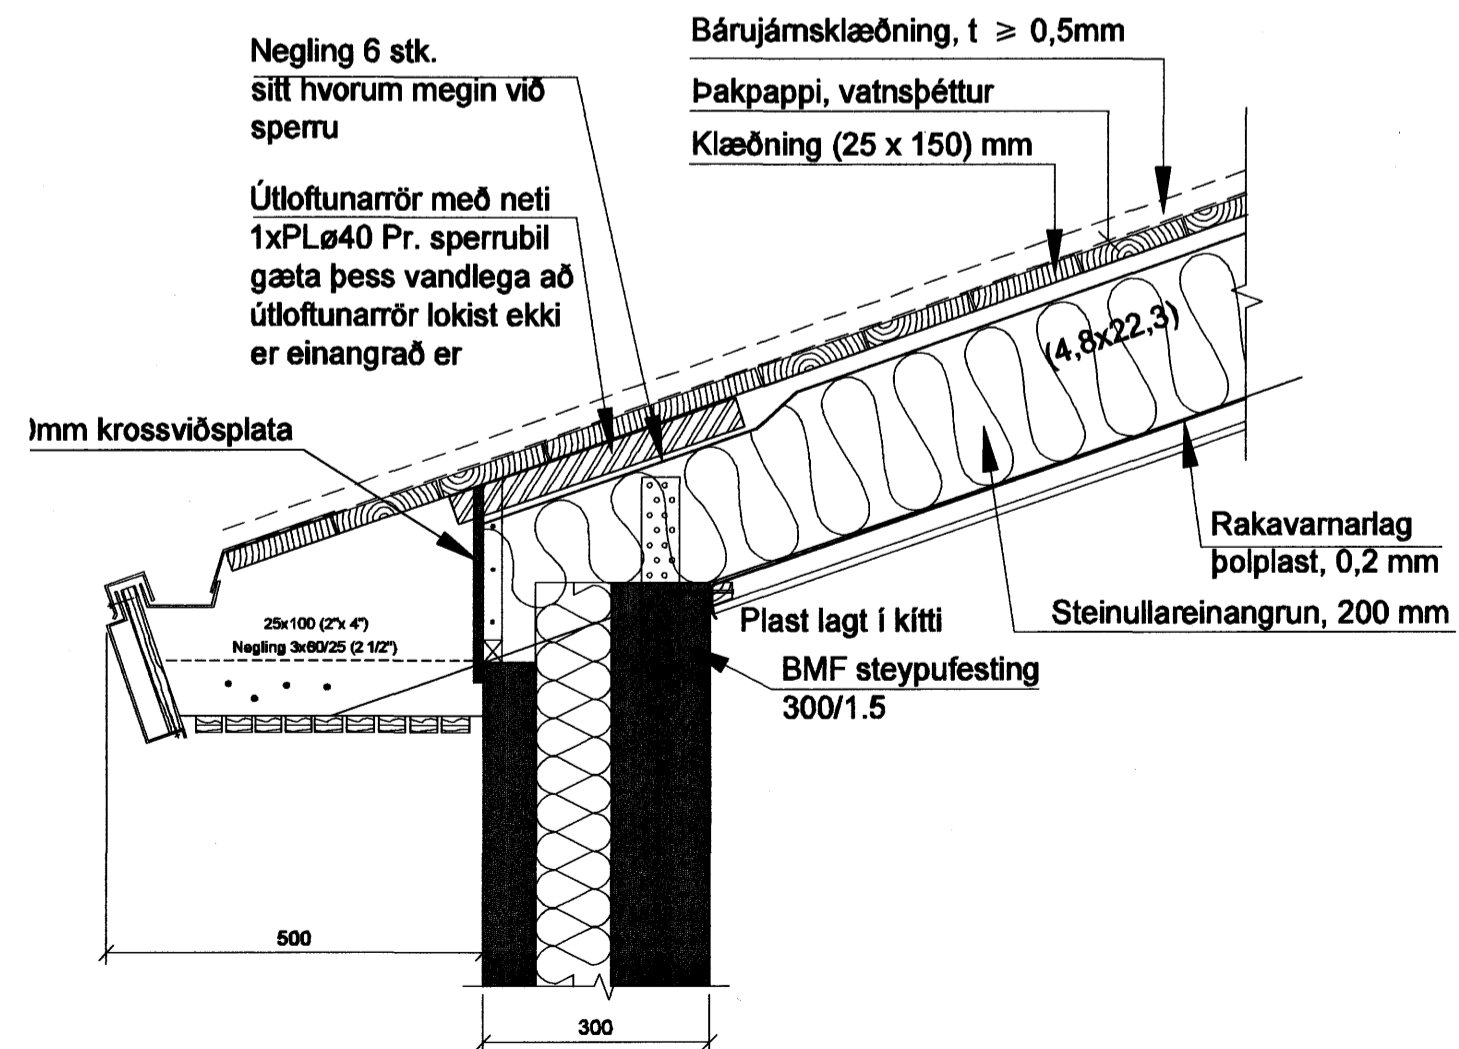

Samþykkt þann

02 APR. 2007

Byggingafulltrúinn í Hafnarfirði
F.h. Sigurbjartur Halldórsson

C	
B	
A	
Dags:	Breyting:
BREYTINGAR	

Verkefni:	Kvistavellir 21 221 Hafnarfirði
Heiti teikningar:	Þak, snið.
Verkefni nr:	682
Teikning nr: 115	
Mælikvarði:	1:20, 1:10
Dags:	Jan. 2007
Teiknað:	Atti J.
Hannað:	Sveinn Ingólfsson

VERKHÖNNUN EHF

Sveinn Ingólfsson Verkræðingur

kt: 141240-4639

Kirkjulundi 13

Sími: 565 6900

Tölvupóstur: verkhonnun@simnet.is

210 Garðabæ

Fax: 565 6910

Sveinn Ingólfsson