Loftaplötueiningar, Grunnmynd mkv.1:50

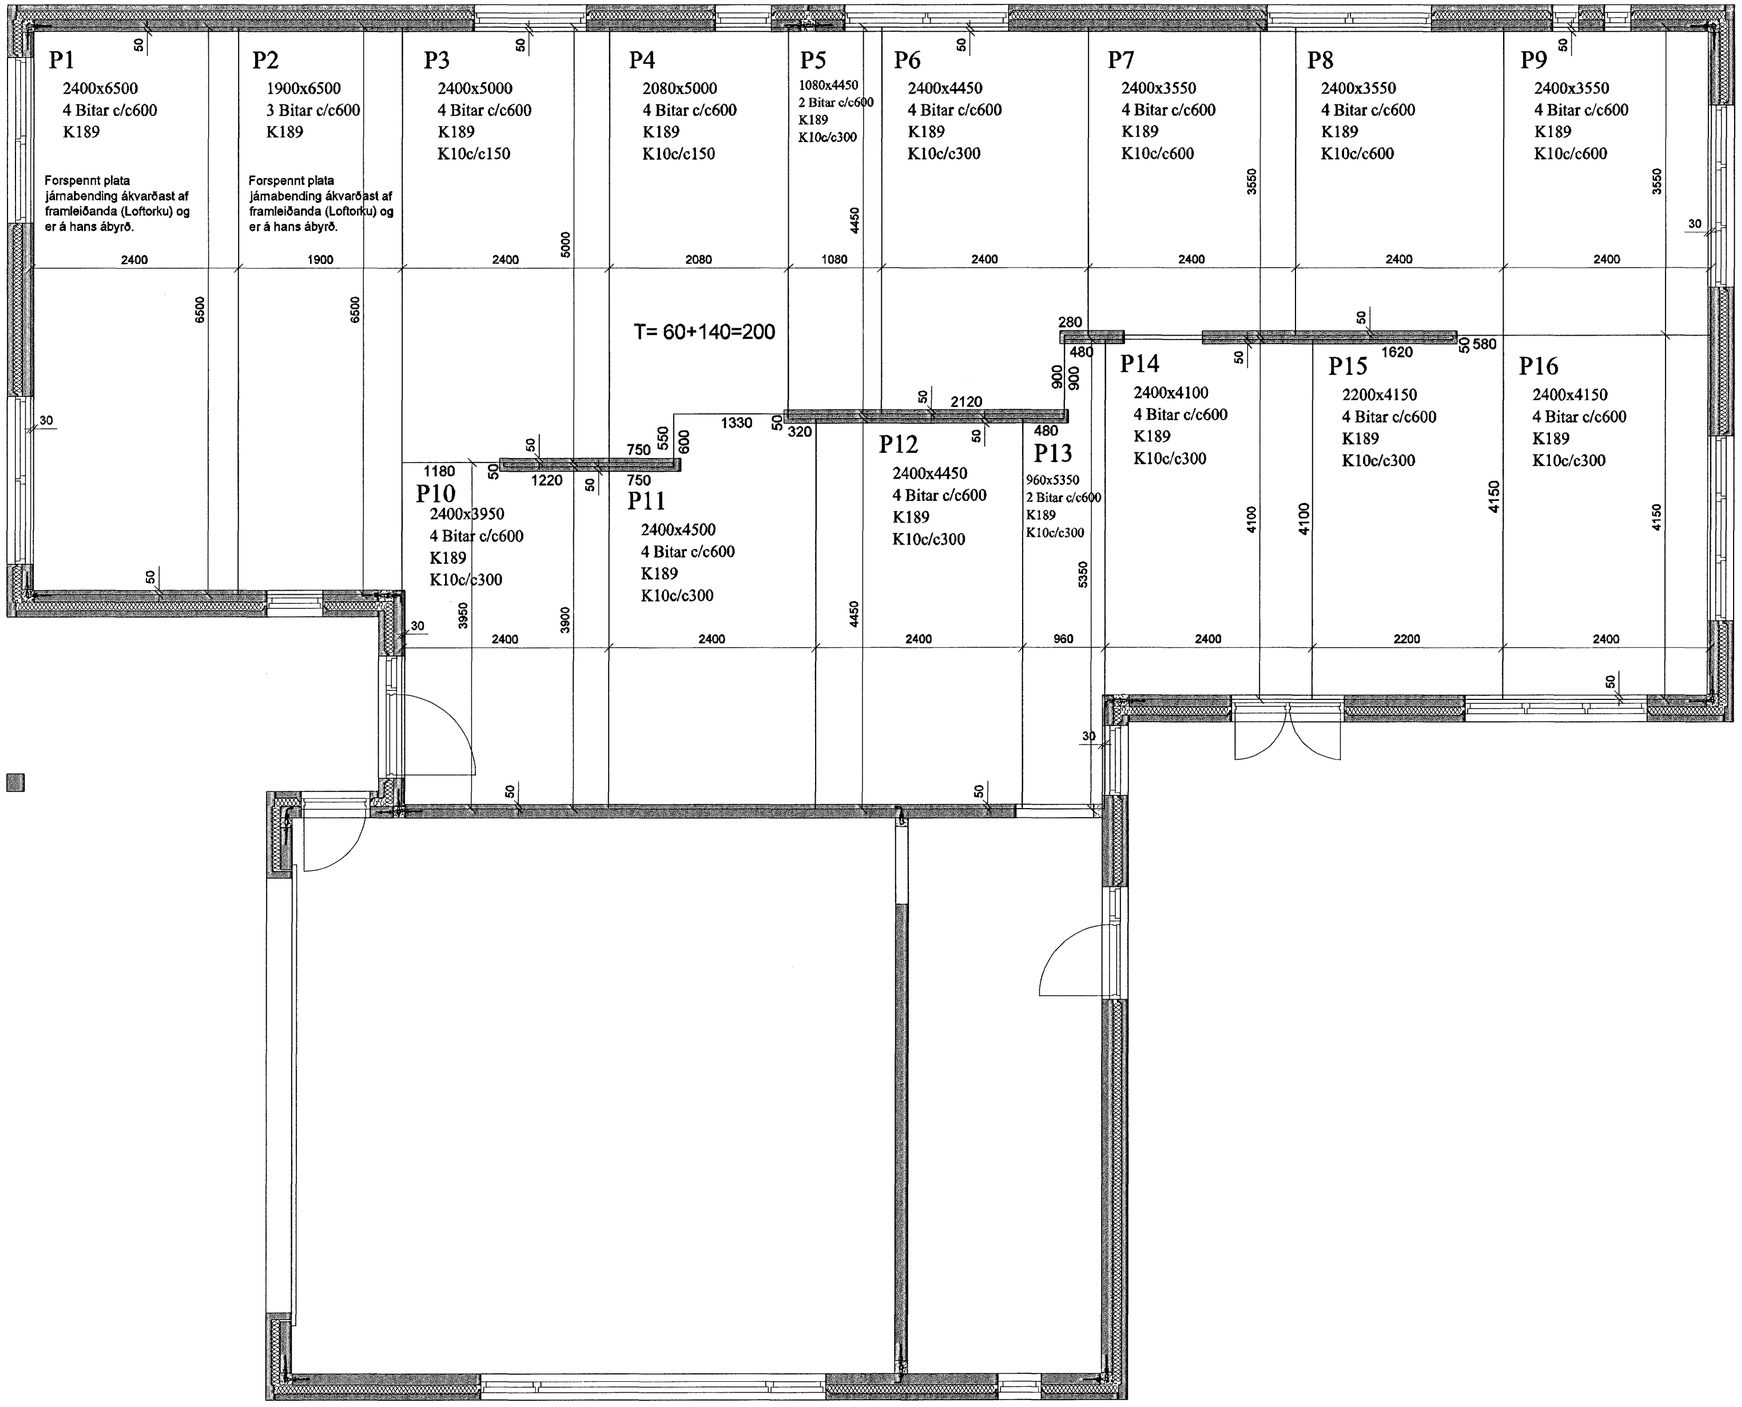

Þykktir:

Einingar:	60 mm	steypa í loftaeining C30
Ásteypa:	140 mm	steypa í ásteypu C30
Samtals:	200 mm	st. st. járn KS50.

Skýringar:

Steypa skal vera C35, v/s hlutfall minna en 0.5
Járn er rafsoðið net úr KS50 járni og KS50 járn
Það sem merkt er bitar eru "filigranbitar", hæð 130 mm.

C		
B		
A	09.02.'07	Ósamræmi í lengdum, það lagfært.
	Dags:	Breyting:

BREYTINGAR

Sampykkt þann 02 APR. 2007
Byggingafulltrúinn í Hafnarfirði
F.h. Sigurbjartur Halldórsson

Verkefni:	Kvistavellir 21 221 Hafnarfirði
Heiti teikningar:	Loftaplötueiningar, grunnmynd.
Verkefni nr:	682
Teikning nr:	111
Mælikvarði: 1:50	Teiknað: Atli J.
Dags: Jan. 2007	Hannað: Sveinn Ingólfsson

VERKHÖNNUN EHF
Sveinn Ingólfsson Verkfræðingur
kt: 141240-4639
Kirkjulundi 13 210 Garðabæ
Sími: 565 6900 Fax: 565 6910
Tölvupóstur: verkhonnun@simnet.is