

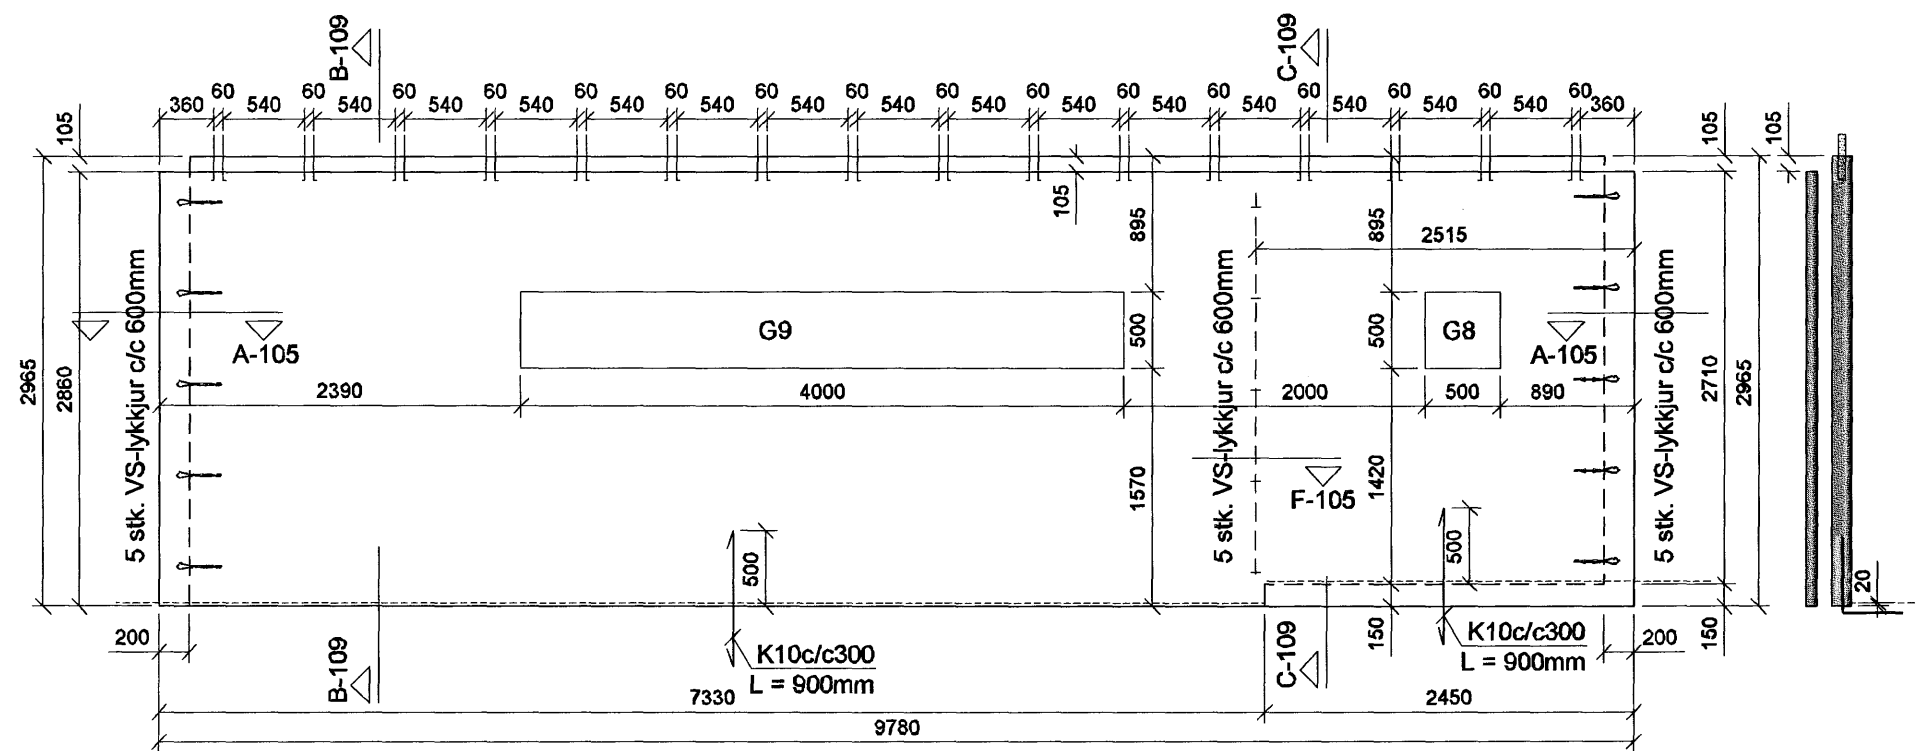




V10

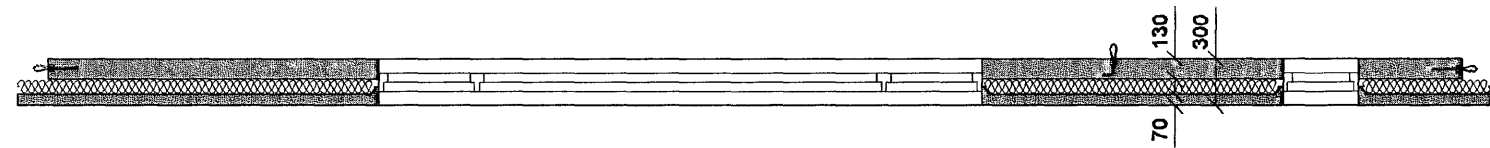

V11

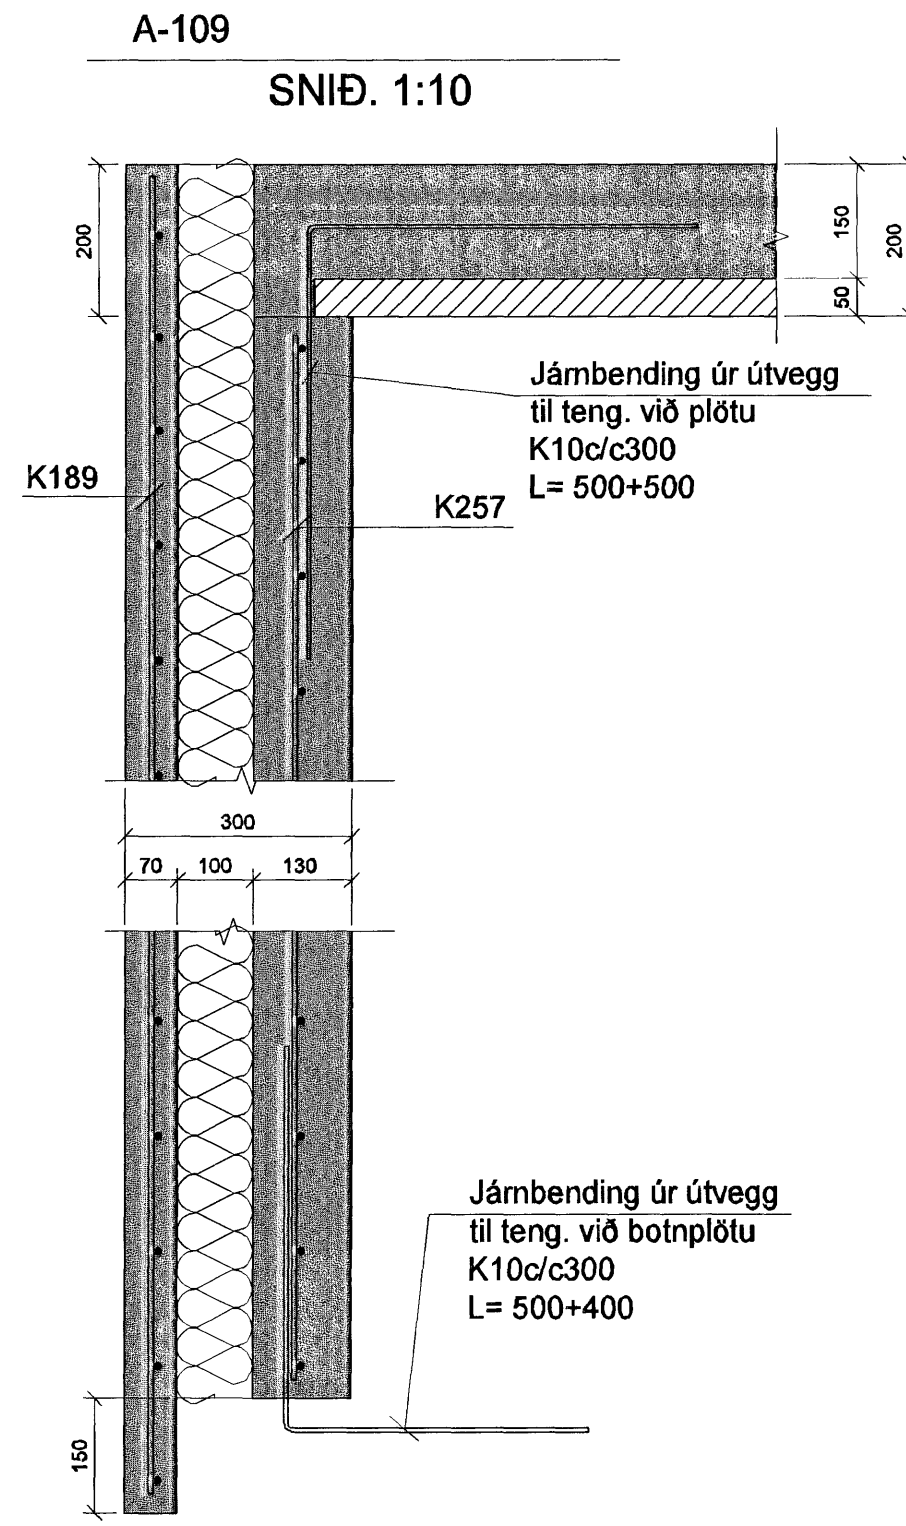

B-109 SNID. 1:10

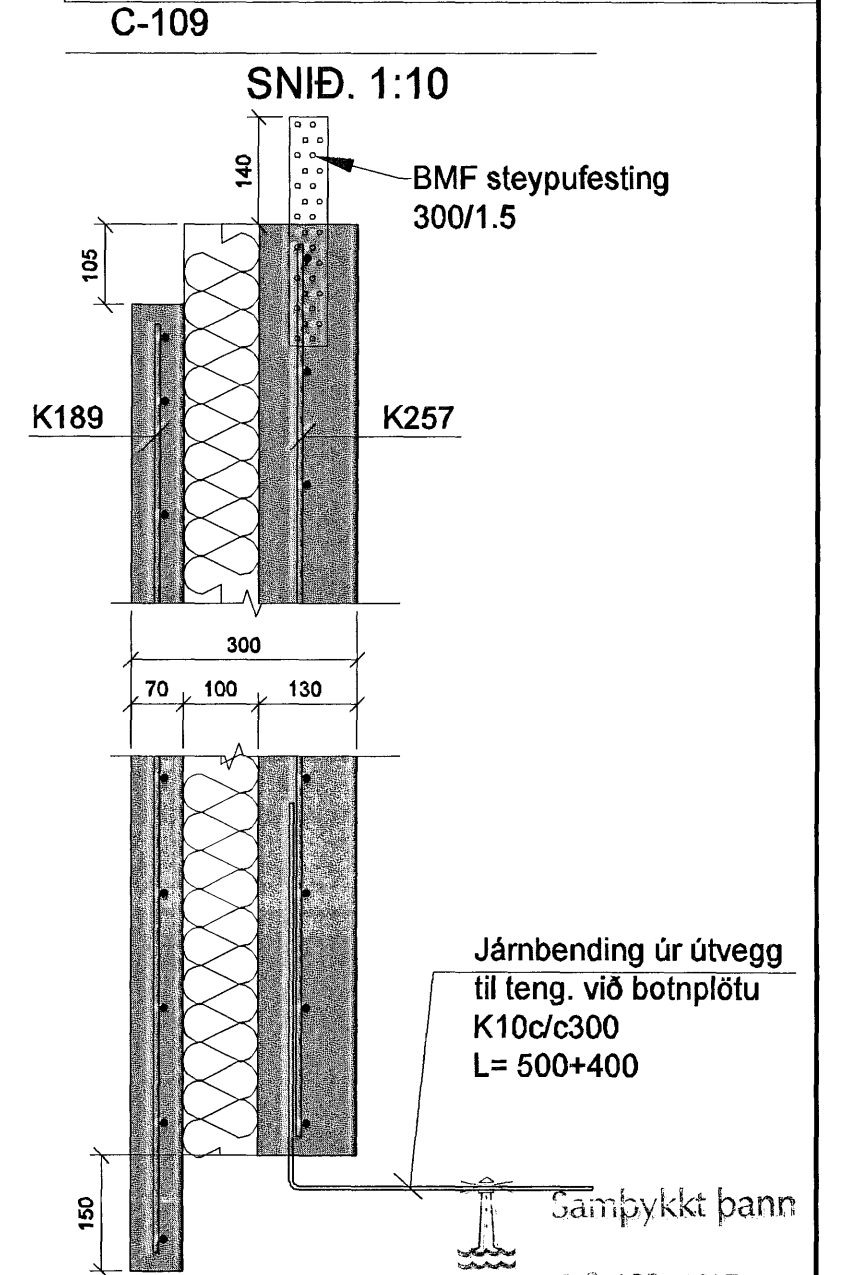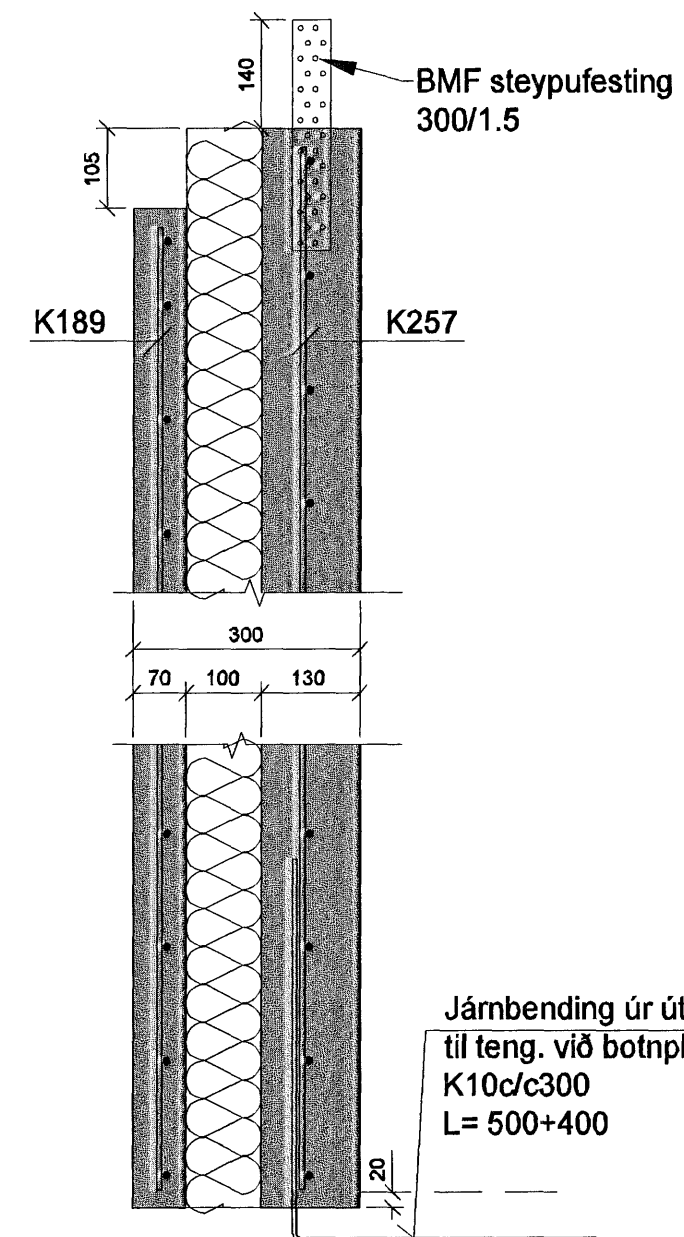

2 APR. 2007

C	Byggingafulltrúinn í Hafnarfirði
B	F.h. Sigurbjartur Halldórsson
A	13.02 '07 Einingar speglaðar.
Dags:	Breyting:
BREYTINGAR	

Verkefni:	Kvistavellir 21 221 Hafnarfirði
Heiti teikningar:	Útveggjaeiningar V10 og V11 og snið.
Verkefni nr:	682
Teikning nr:	109
Mælikvarði:	1:50, 1:10
Teiknað:	Atli J.
Dags:	Jan. 2007
Hannað:	Sveinn Ingólfsson

**VERKHÖNNUN EHF**  
 Sveinn Ingólfsson Verkræðingur  
 kt: 141240-4639  
 Kirkjulundi 13 210 Garðabæ  
 Sími: 565 6900 Fax: 565 6910  
 Tölvupóstur: verkhonnun@simnet.is