
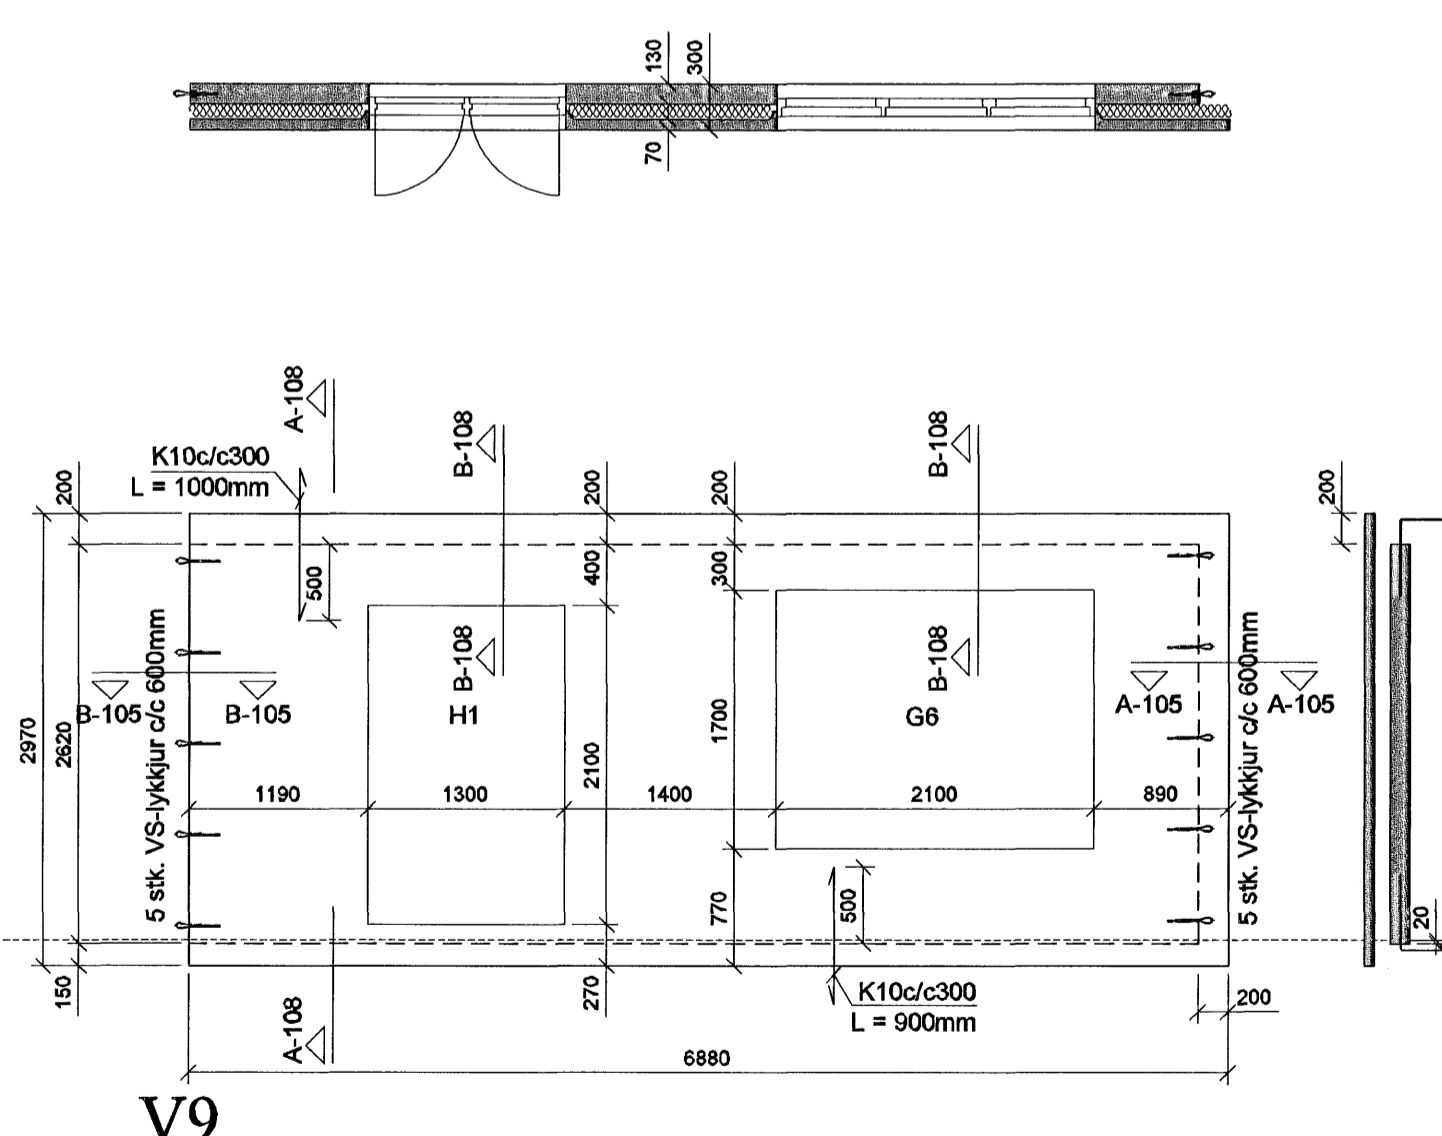


Samþykkt þann
 02 APR. 2007
 Byggingafulltrúinn í Hafnarfirði
 E.h. Sigurbjartur Halldórsson

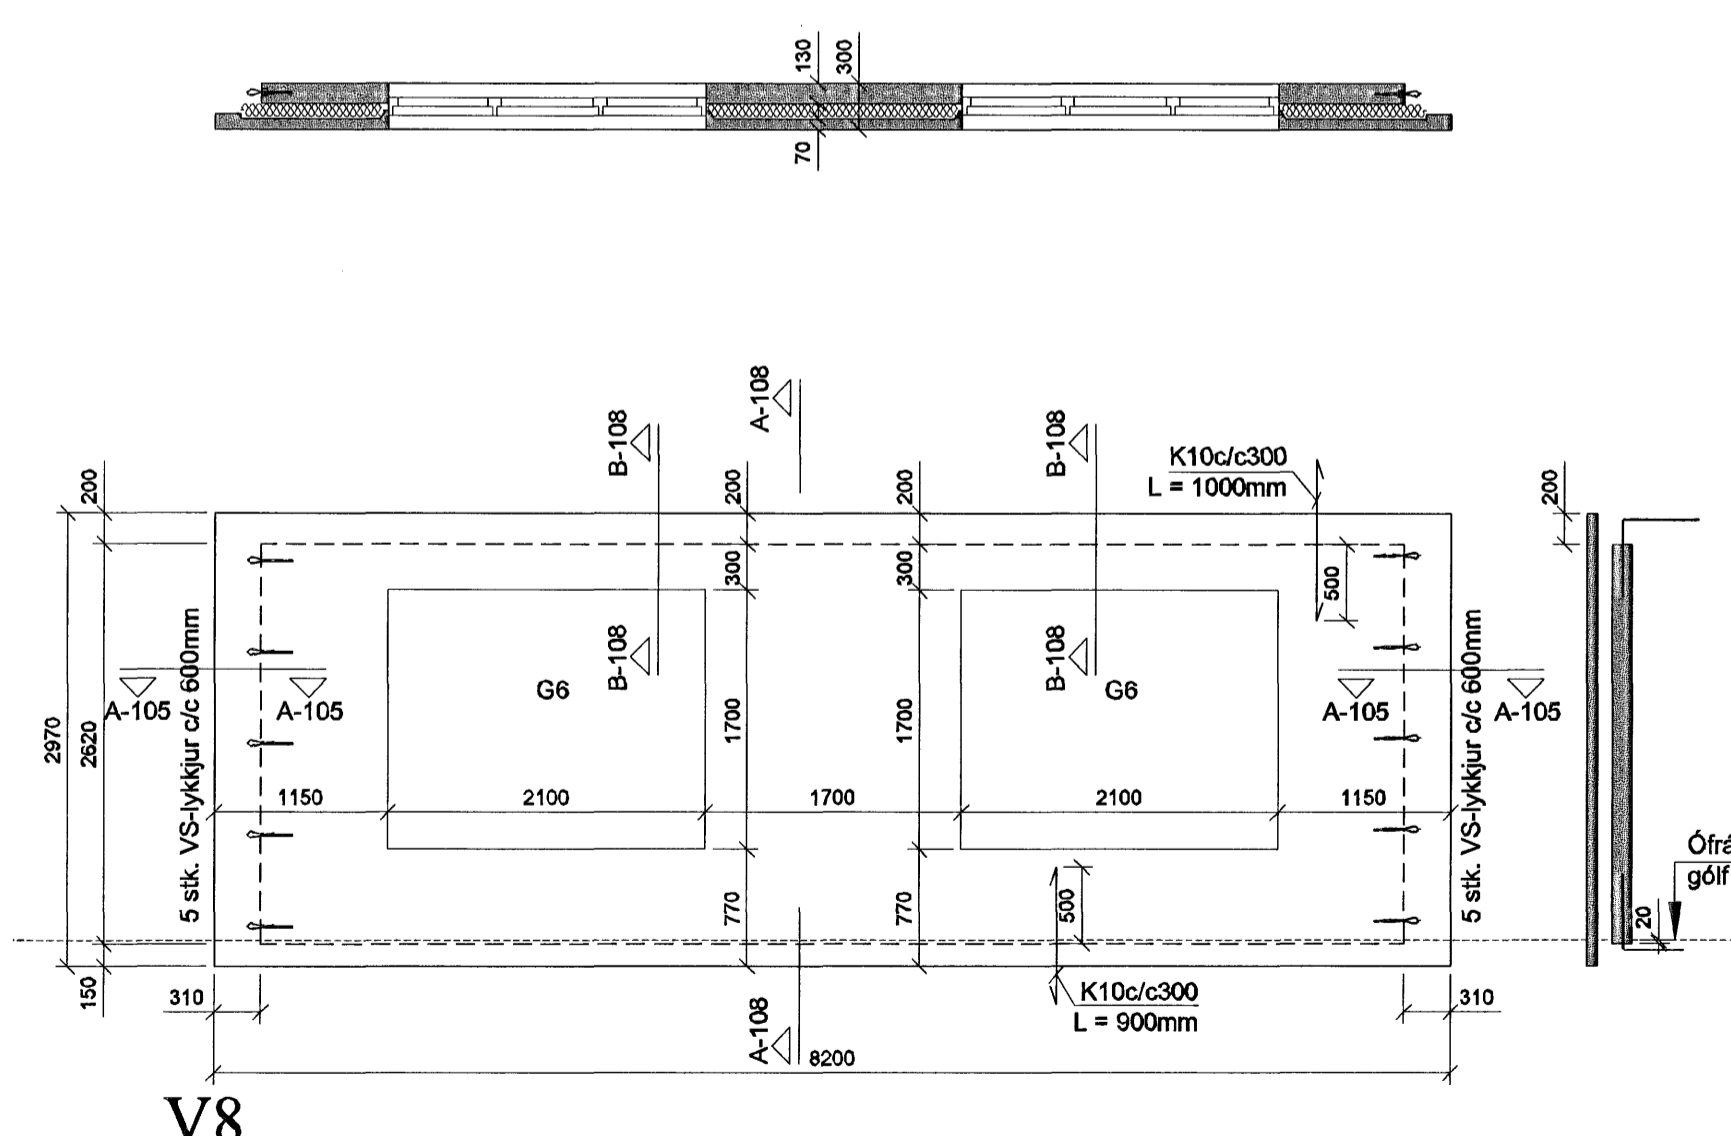

C	
B	
A	13.02 '07 Eimingar speglaðar.
Dags:	Breyting:
BREYTINGAR	
Verkefni:	Kvistavellir 21 221 Hafnarfirði
Heiti teikningar:	Útveggjaeiningar V7 - V9 og snið.
Verkefni nr.:	682
Teikning nr. 108	
Mælikvarði:	1:50, 1:10
Teiknað:	Atli J.
Dags:	Jan. 2007
Hannað:	Sveinn Ingólfsson

VERKHÖNNUN EHF
 Sveinn Ingólfsson Verkræðingur
 kt: 141240-4639
 Kirkjulundi 13 210 Garðabæ
 Sími: 565 6900 Fax: 565 6910
 Tölvupóstur: verkhonnun@simnet.is