

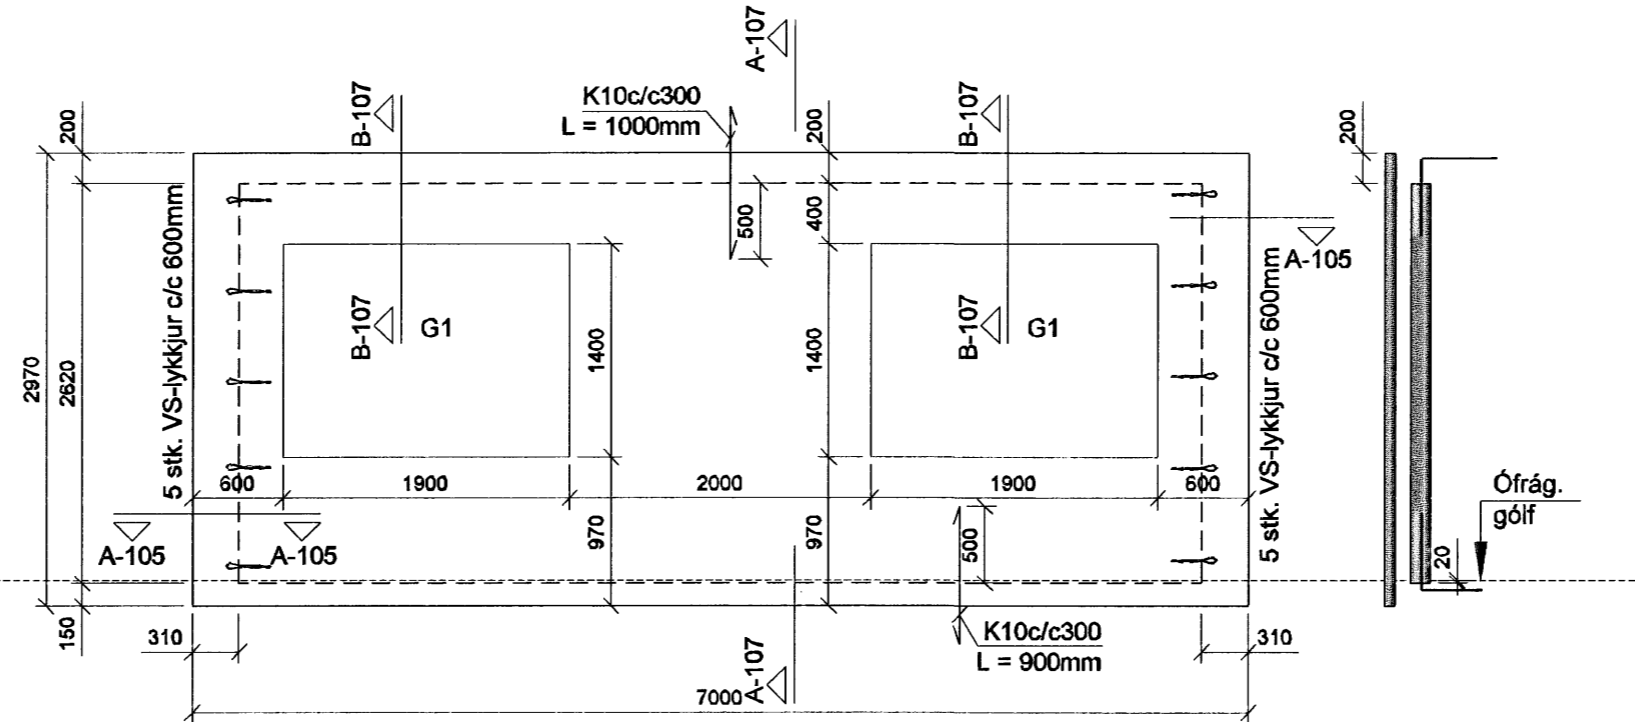
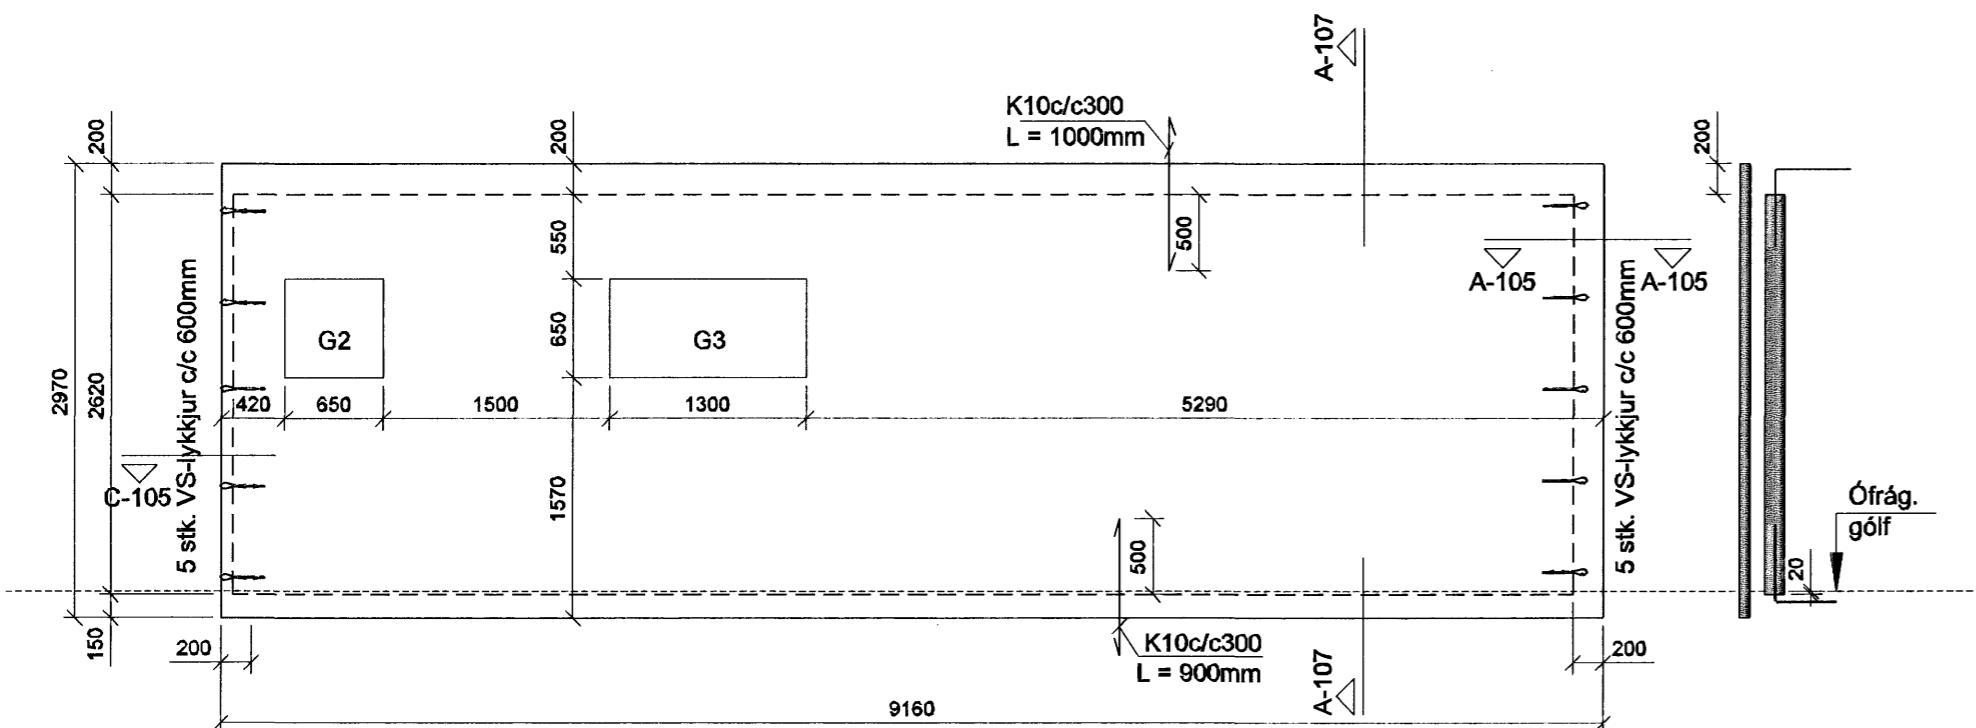


V4

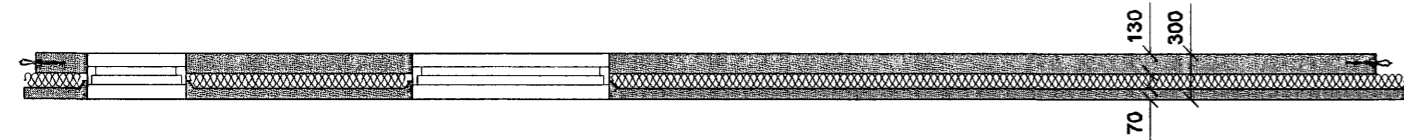


V5

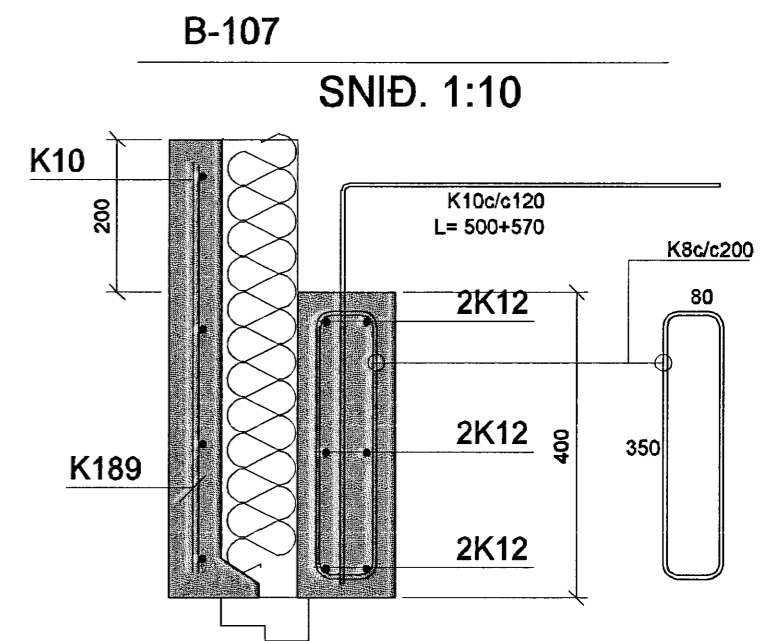

V6

A-107  
SNID. 1:10

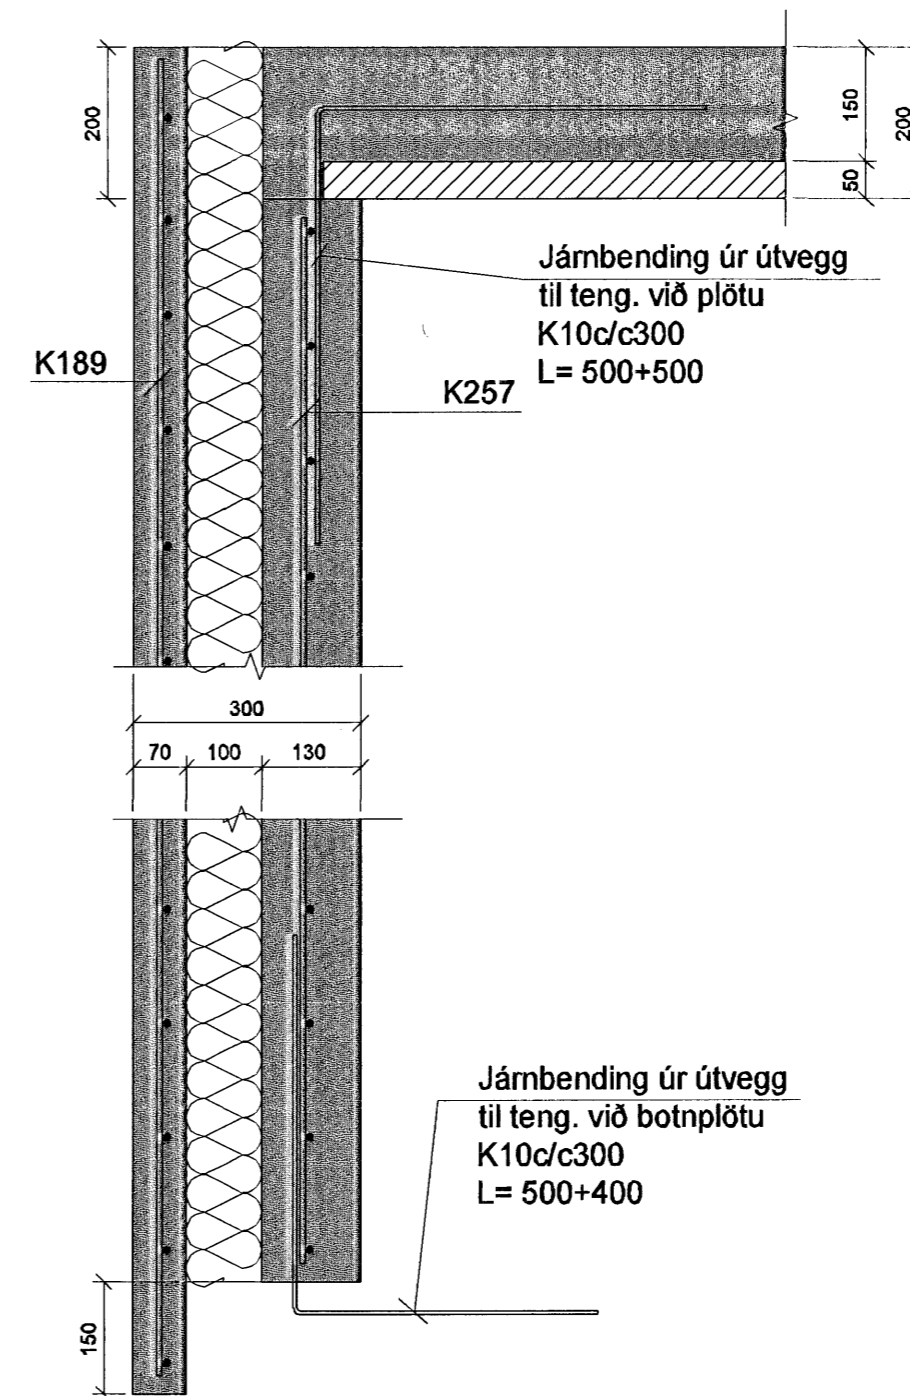

Samþykkt þann  
11.2 APR 2007  
Byggingafulltrúinn í Hafnarfirði  
F.h. Sigurbjartur Halldórsson

C	
B	
A	13.02 '07 Einingar speglaðar.
Dags:	Breyting:
BREYTINGAR	

Verkefni:	Kvistavellir 21 221 Hafnarfirði
Heiti teikningar:	Útveggjaeiningar V4 - V6 og snið.
Verkefni nr:	682
Teikning nr: 107	
Mælikvarði:	1:50, 1:10
Teiknað:	Atli J.
Dags:	Jan. 2007
Hannað:	Sveinn Ingólfsson

**VERKHÖNNUN EHF**  
Sveinn Ingólfsson Verkfræðingur  
kt: 141240-4639  
Kirkjulundi 13 210 Garðabæ  
Sími: 565 6900 Fax: 565 6910  
Tölvupóstur: verkhonnun@simnet.is

*Sveinn Ingólfsson*