

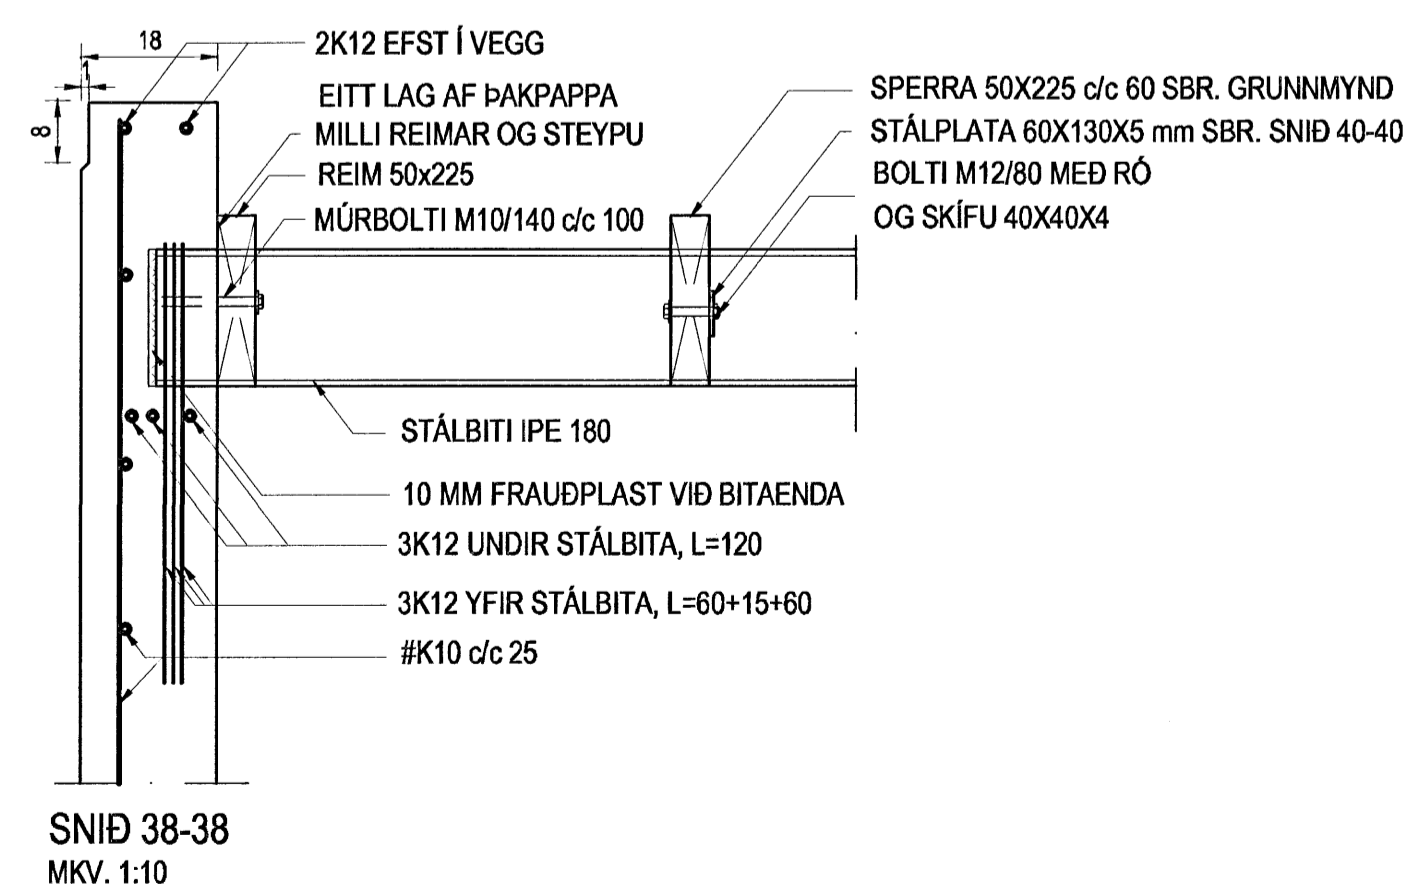



GRUNNMYND ÞAKVIÐA, HÚS NR. 62 OG 64
MKV. 1:50

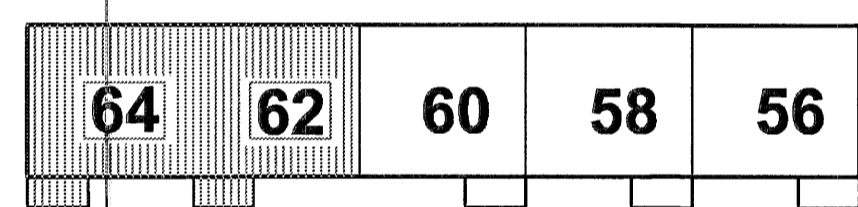


SNID 38-38
MKV. 1:10

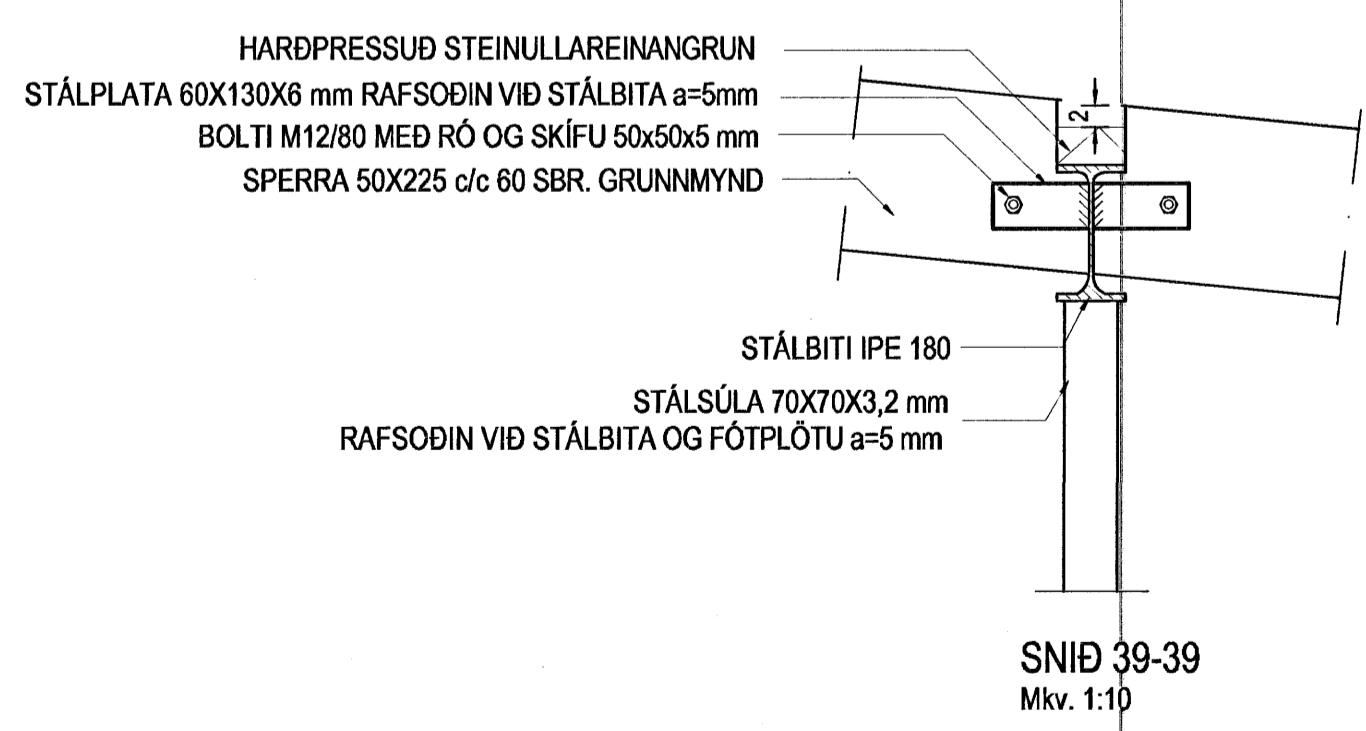


SNID 39-39
MKV. 1:10

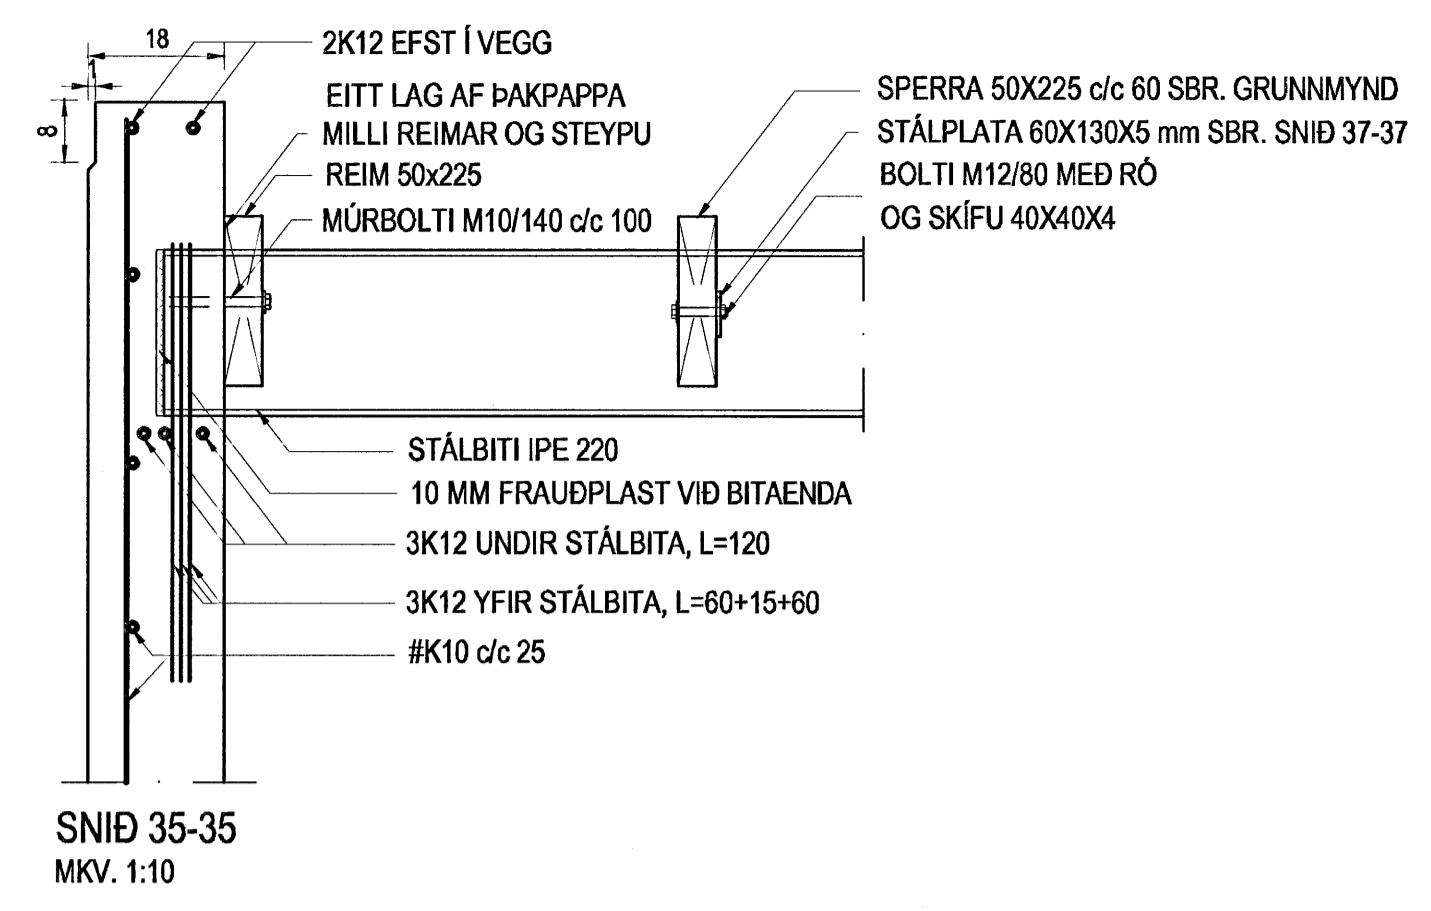


SNID 35-35
MKV. 1:10

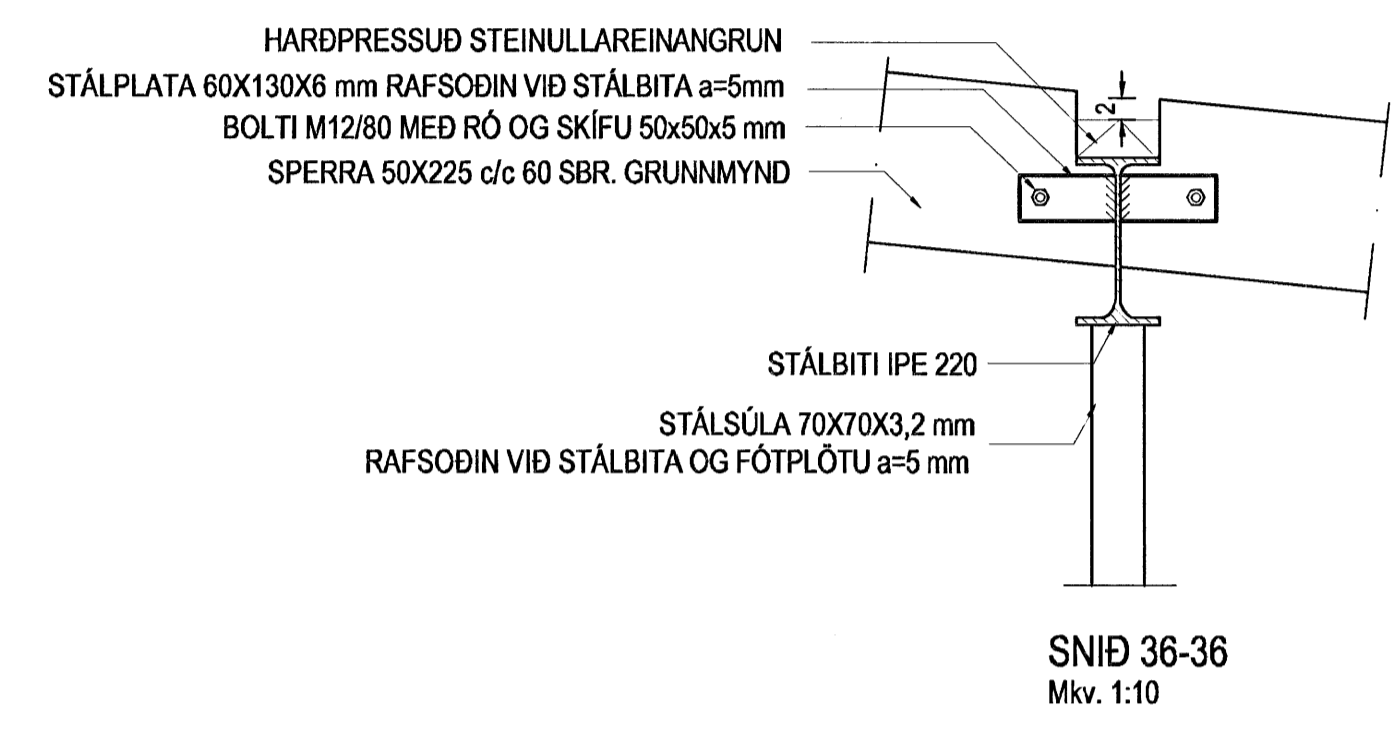

SNID 36-36
MKV. 1:10

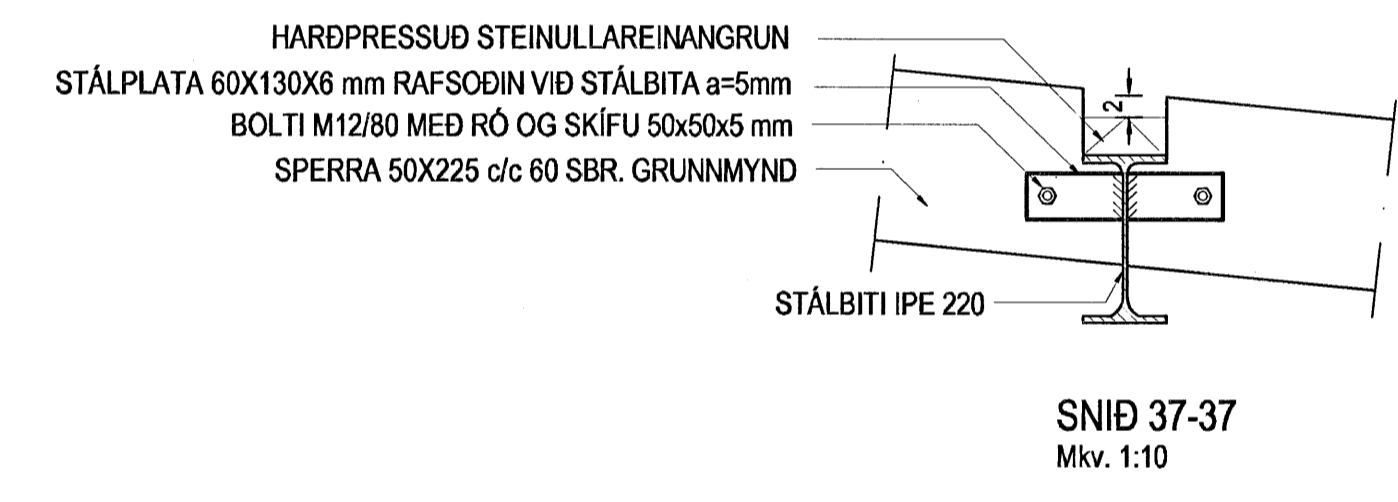

SNID 37-37
MKV. 1:10

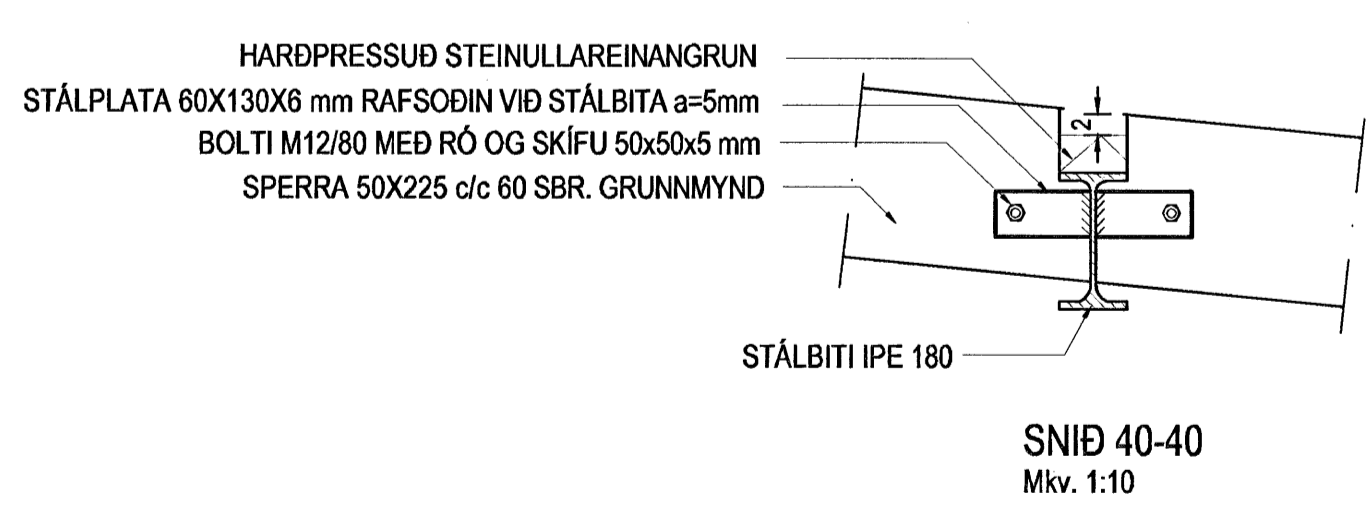

SNID 40-40
MKV. 1:10

SKÝRINGAR:
Sjá almennar skýringar á teikningu 600.
Sjá þakviði fyrir hús nr. 56, 58 og 60 á teikningu 607.
Sjá einnig snið á teikningu 609.

Járnþending steyptra veggja:
Steypta útveggi skal þenda með einföldu neti #K10 c/c 25 er komi í ytri brún veggja. Steypa innveggi skal þenda með einföldu neti #K10 c/c 25 er komi í miðjan vegg. Umhverfis öll múrop og í alla veggenda komi 2K12 er ná minnst 50 sm út fyrir op; nema að annað komi fram á teikningum.

Allt burðartímur skal standast kröfur um T18. Allar festingar í þaki skulu vera galvaniseraðar eða ryðfrjár. Stálbita og stálsúlar í þaki skal eldverja E160, t.d. með eldvarnarmálningu. Borðaklaðningu skal negla við hverja sperru með 3 stk 3" nöglum.

Samþykkt þátt
23 MARS 2007
Byggingafulltrúðinn í Hafnarfirði
F.h. Sigurbjartur Halldórsson

Br. nr.	Dags.	Af.	Breyting
(A)			
(B)			
(C)			
(D)			

Hönnun högg:
ALTEIKNING ehf
ÖLL ALMENN TÆKNINGAÞJÓSTA
MÍÐSALIR 7, 201 KÓPAVOGUR, SÍMI 897-4588

Porsteinn Fróþjófsson, byggingatekniþráðingur
Kl. 211055-5299 netfang: midsalir@bnet.is

KVISTAVELLIR 56-64
HAFNARFIRÐI

Teikningarheiti: ÞAKVIÐIR
GRUNNMYND HÚS NR. 62 og 64
SNID
Dags. 12.01.07. Kvæði 1:50/10
Hannað: JF Teiknað: JF Samþ.
Verkef. 06-802 Teikn.nr. 608 Breyt.nr.