



**ÞAKBRÚN Á LANGHLIÐUM AÐ AUSTAN
DEILIMYND Y**

MKV. 1:5

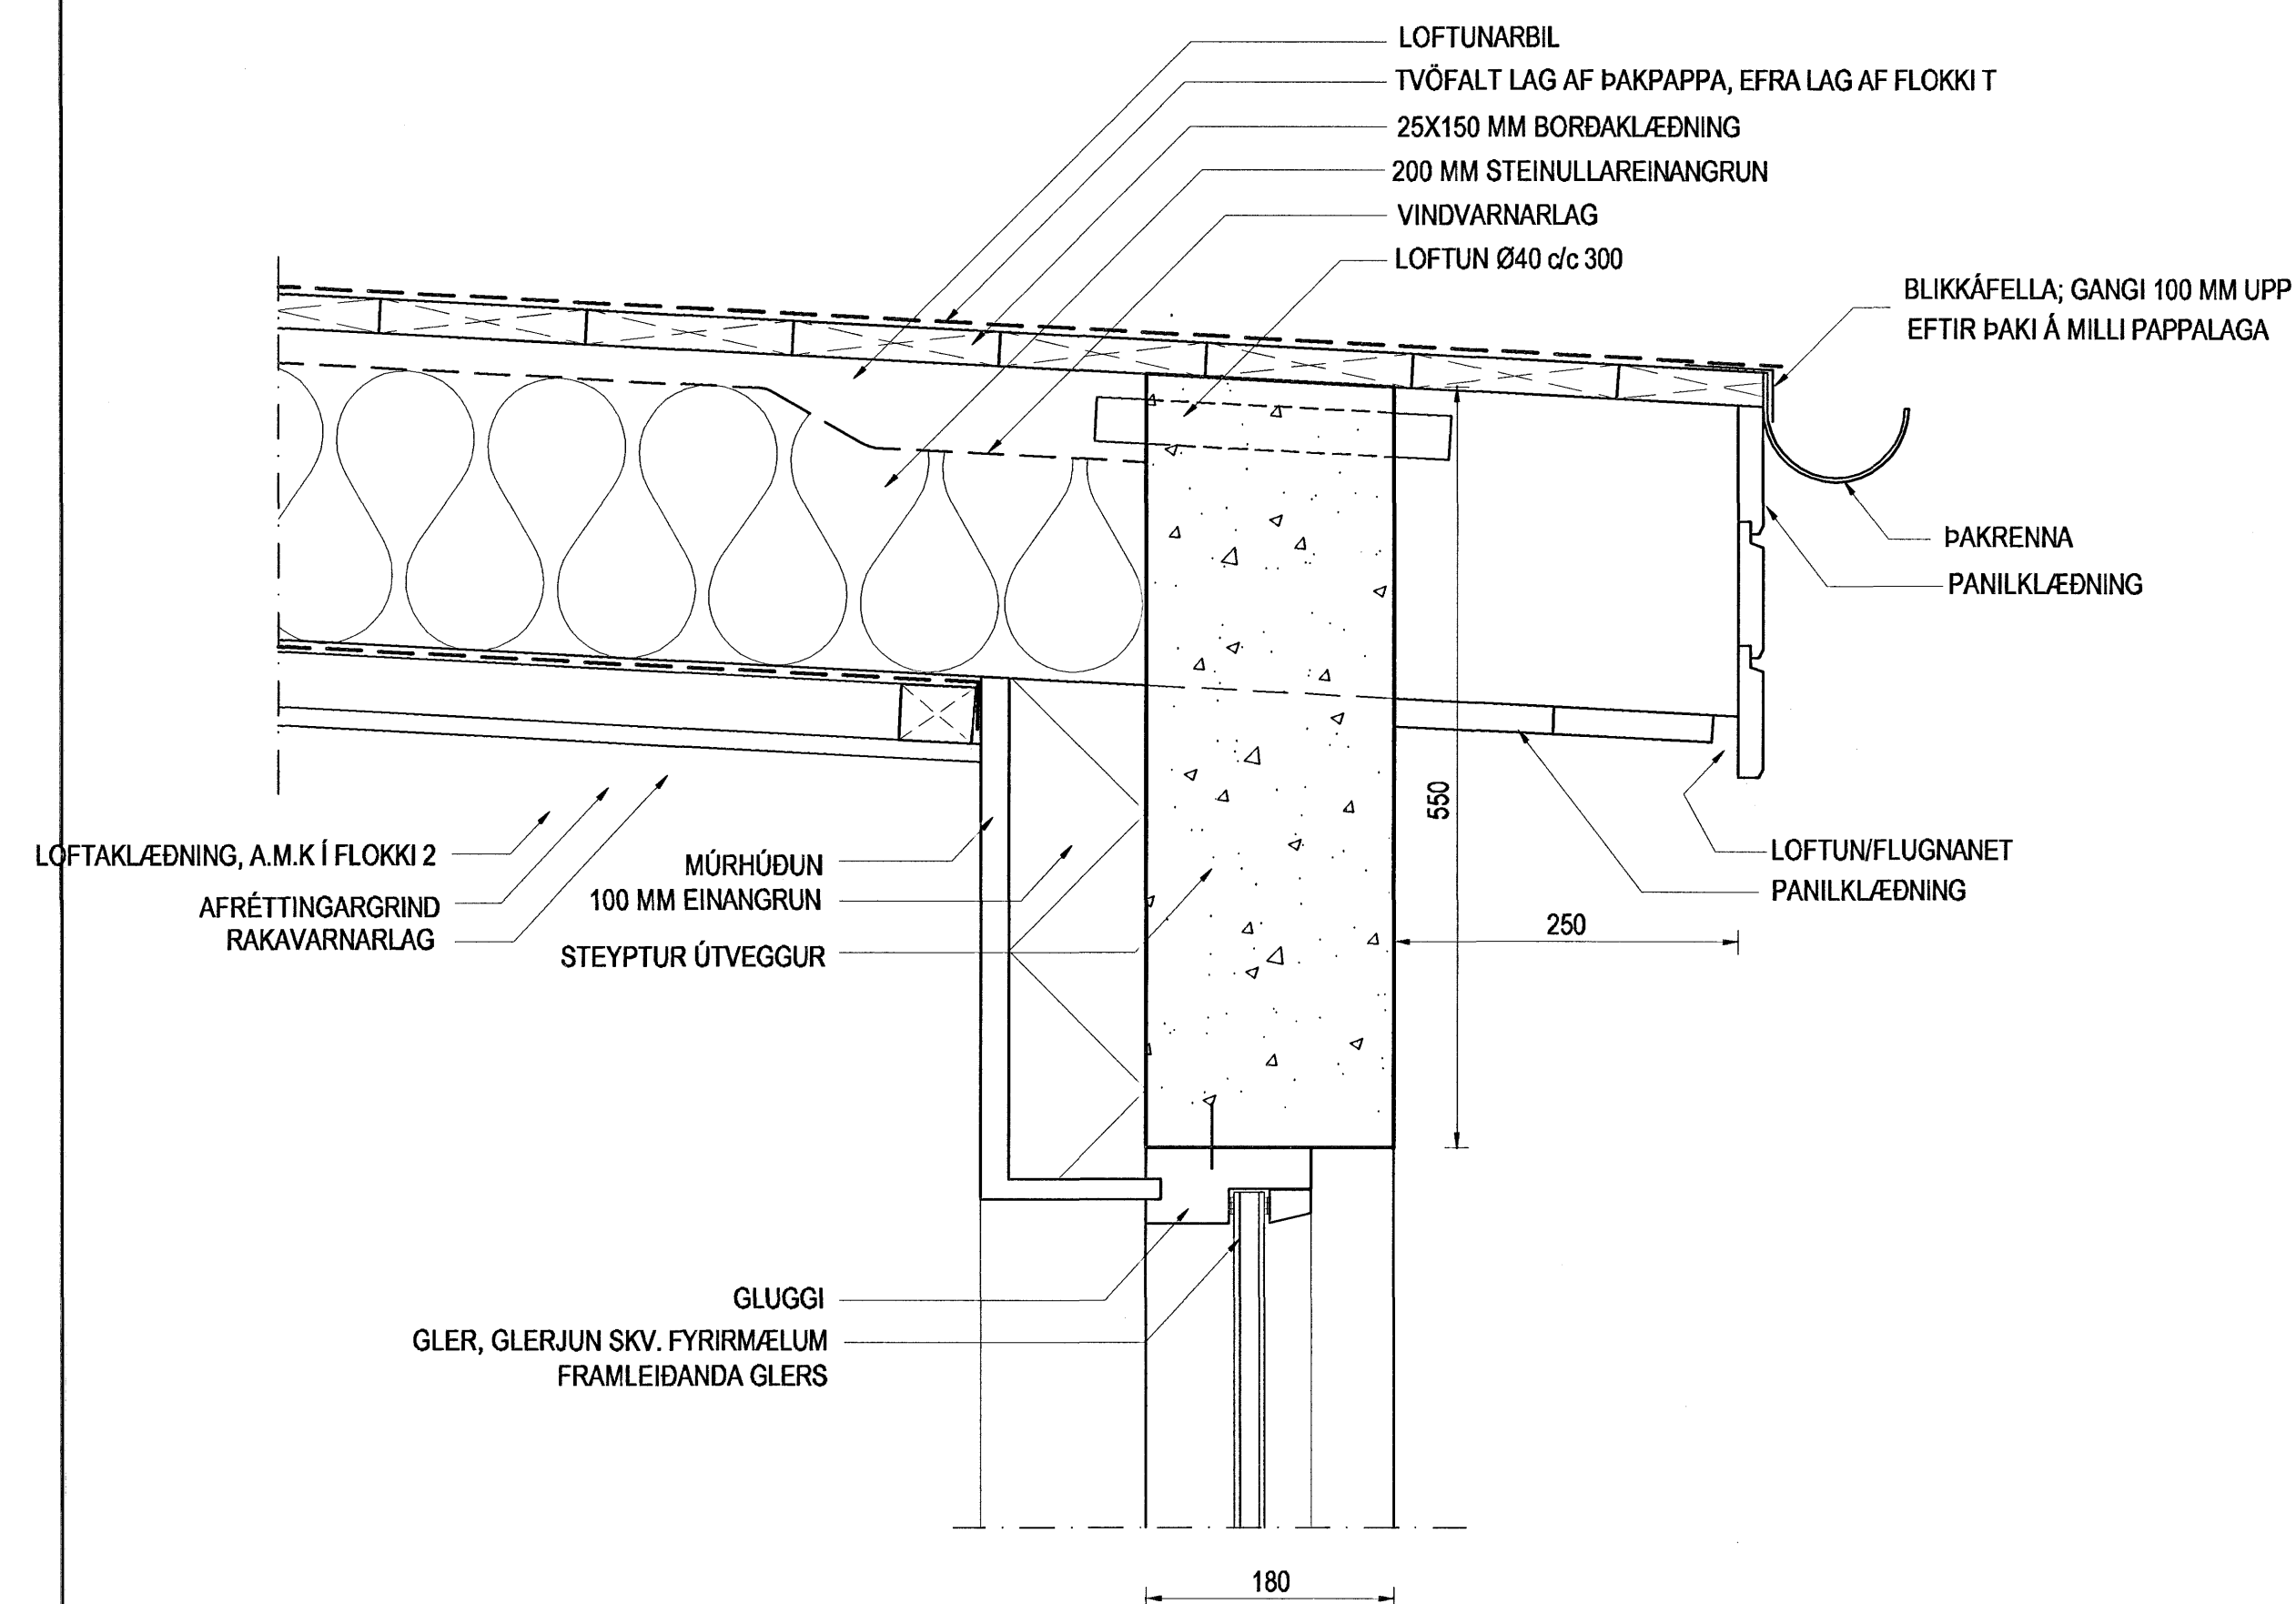


**ÞAKBRÚN AÐ VESTAN
DEILIMYND X**

MKV. 1:5

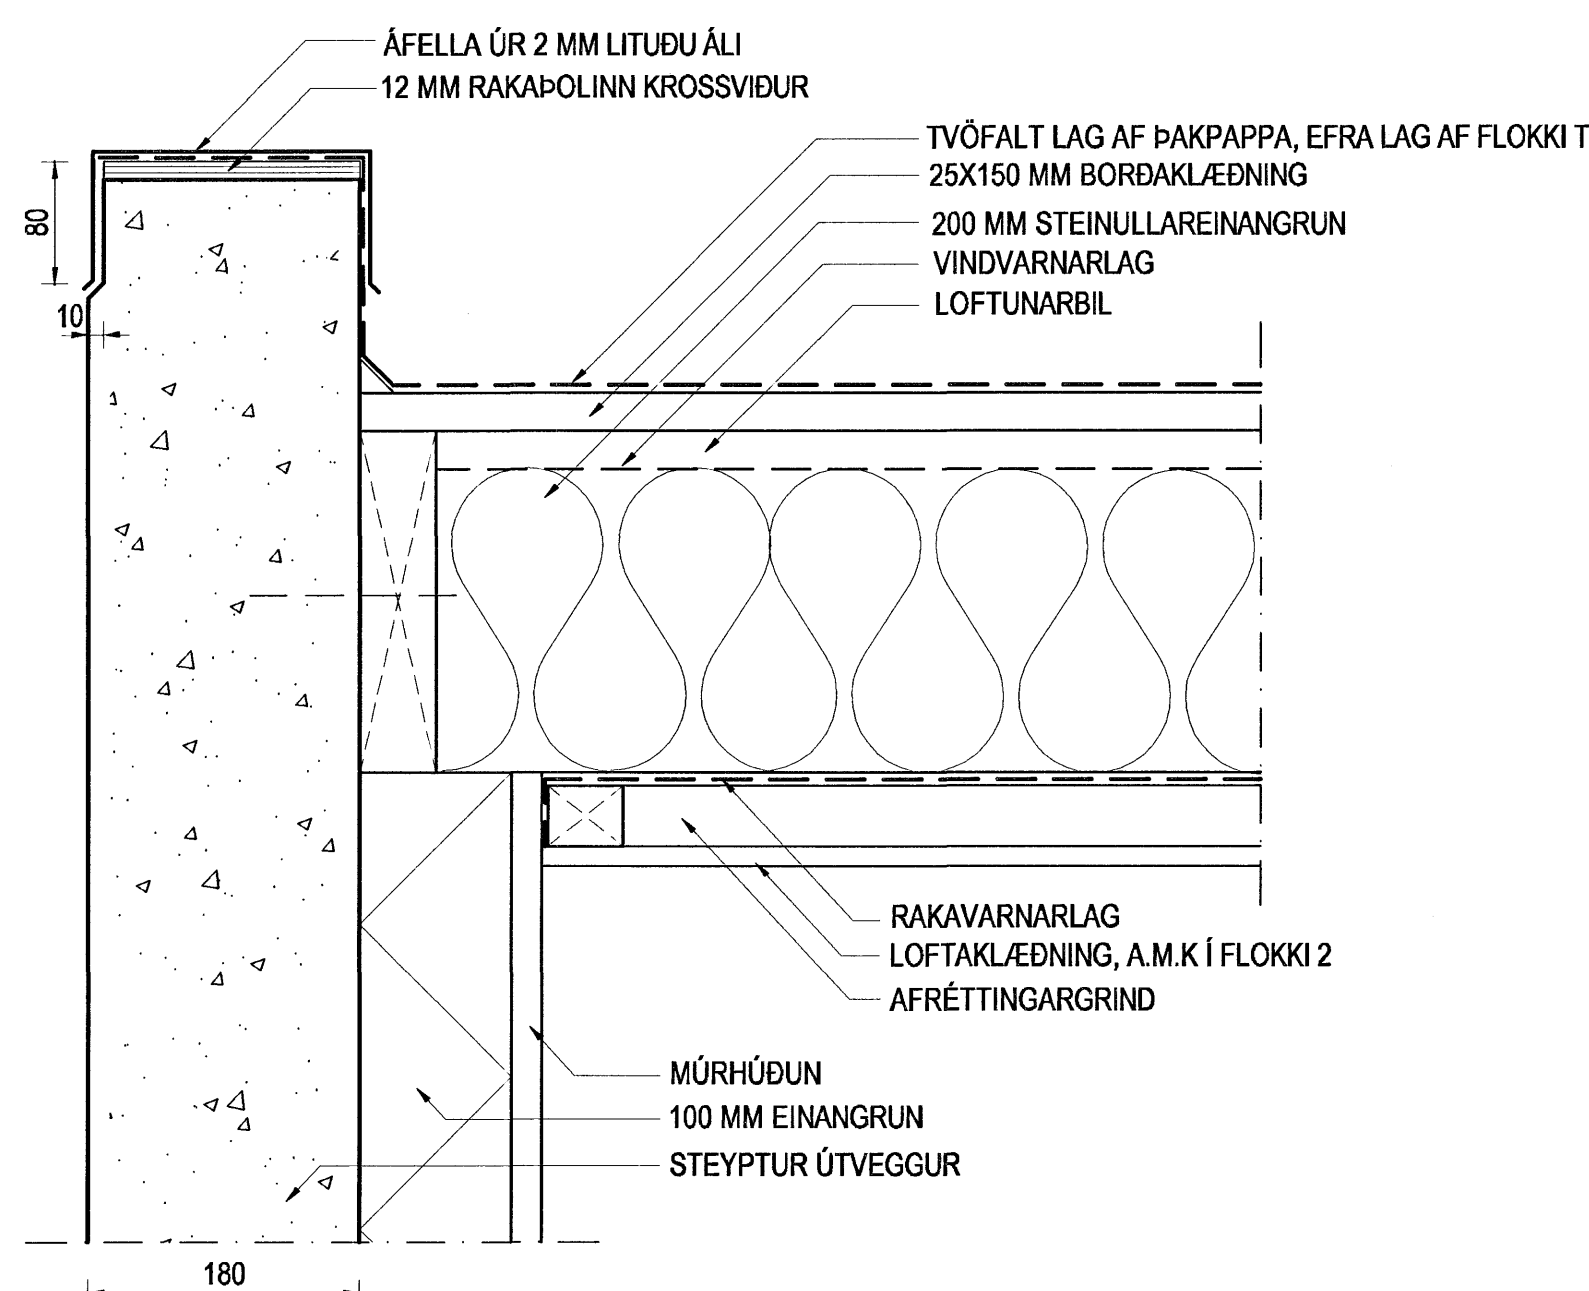


ÞAKBRÚN Á GÖFLUM

MKV. 1:5

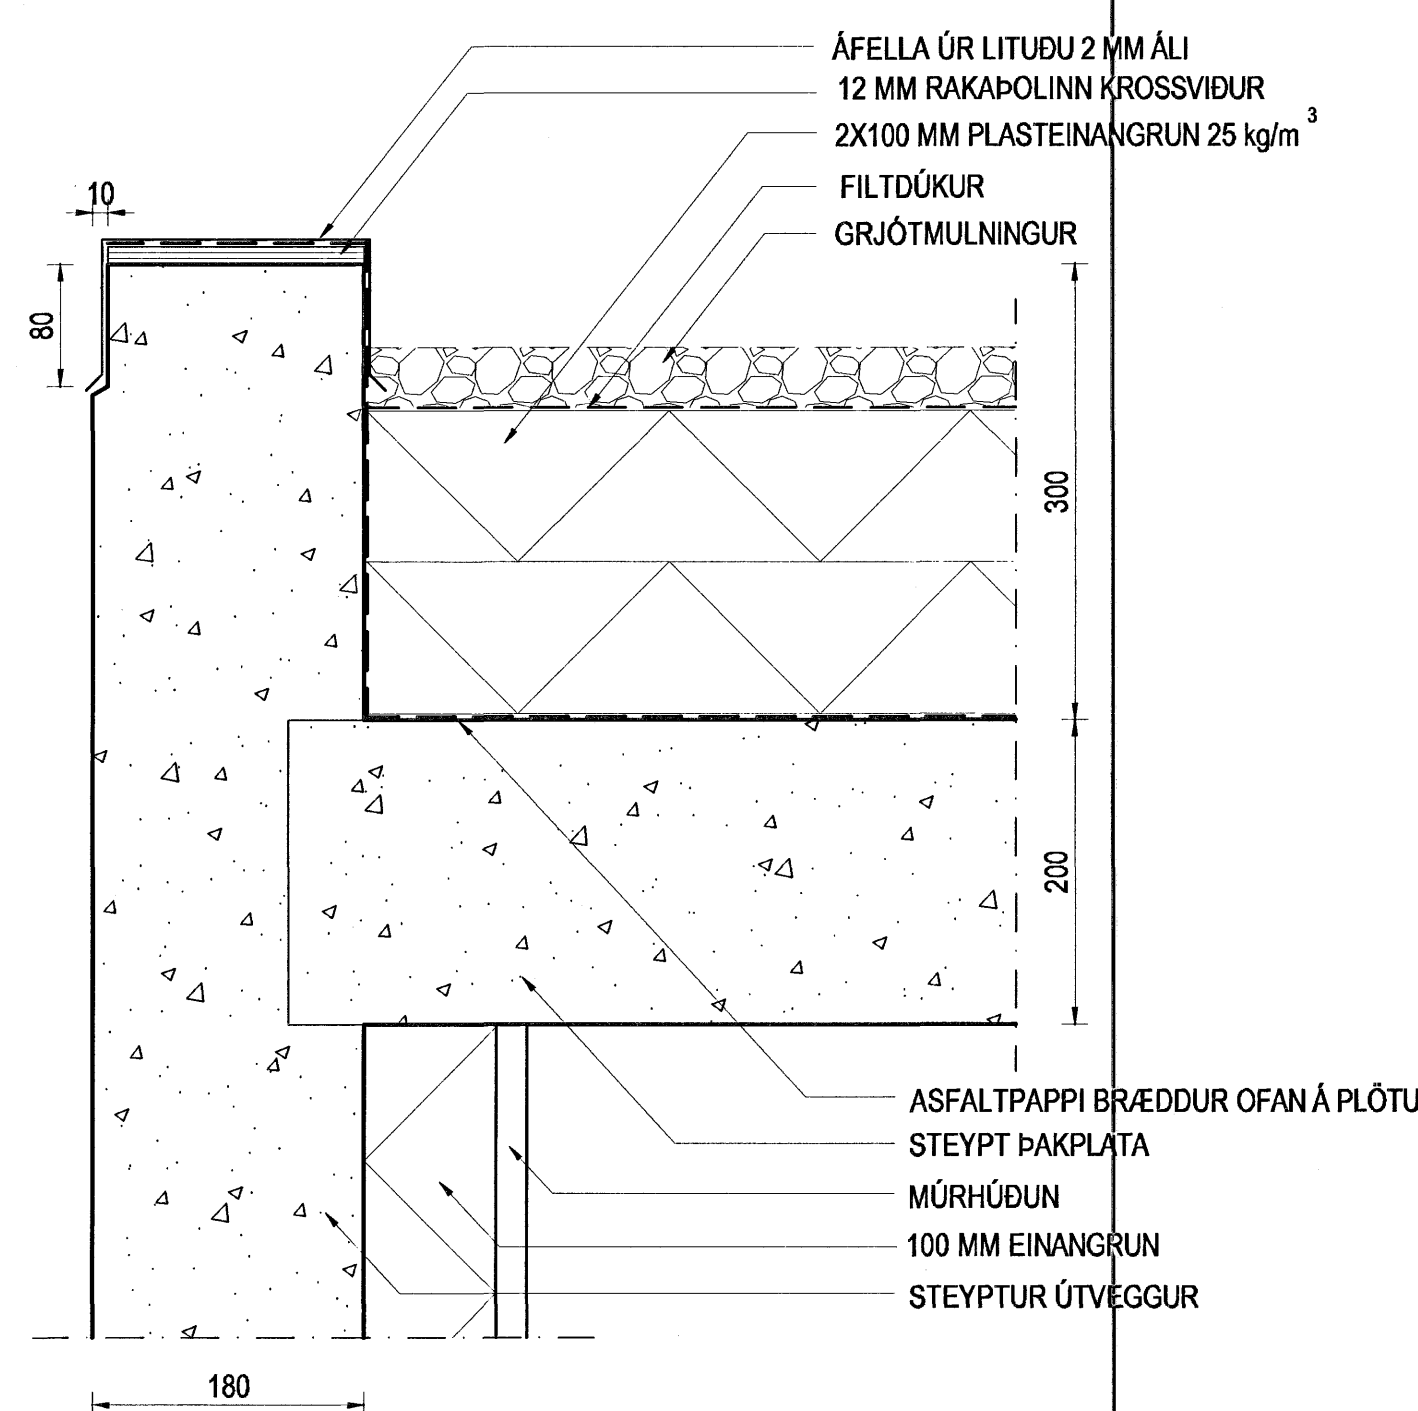

**ÞAK Á ÚTBYGGINGU Á 1. HÆÐ
DEILIMYND Z**

MKV. 1:5

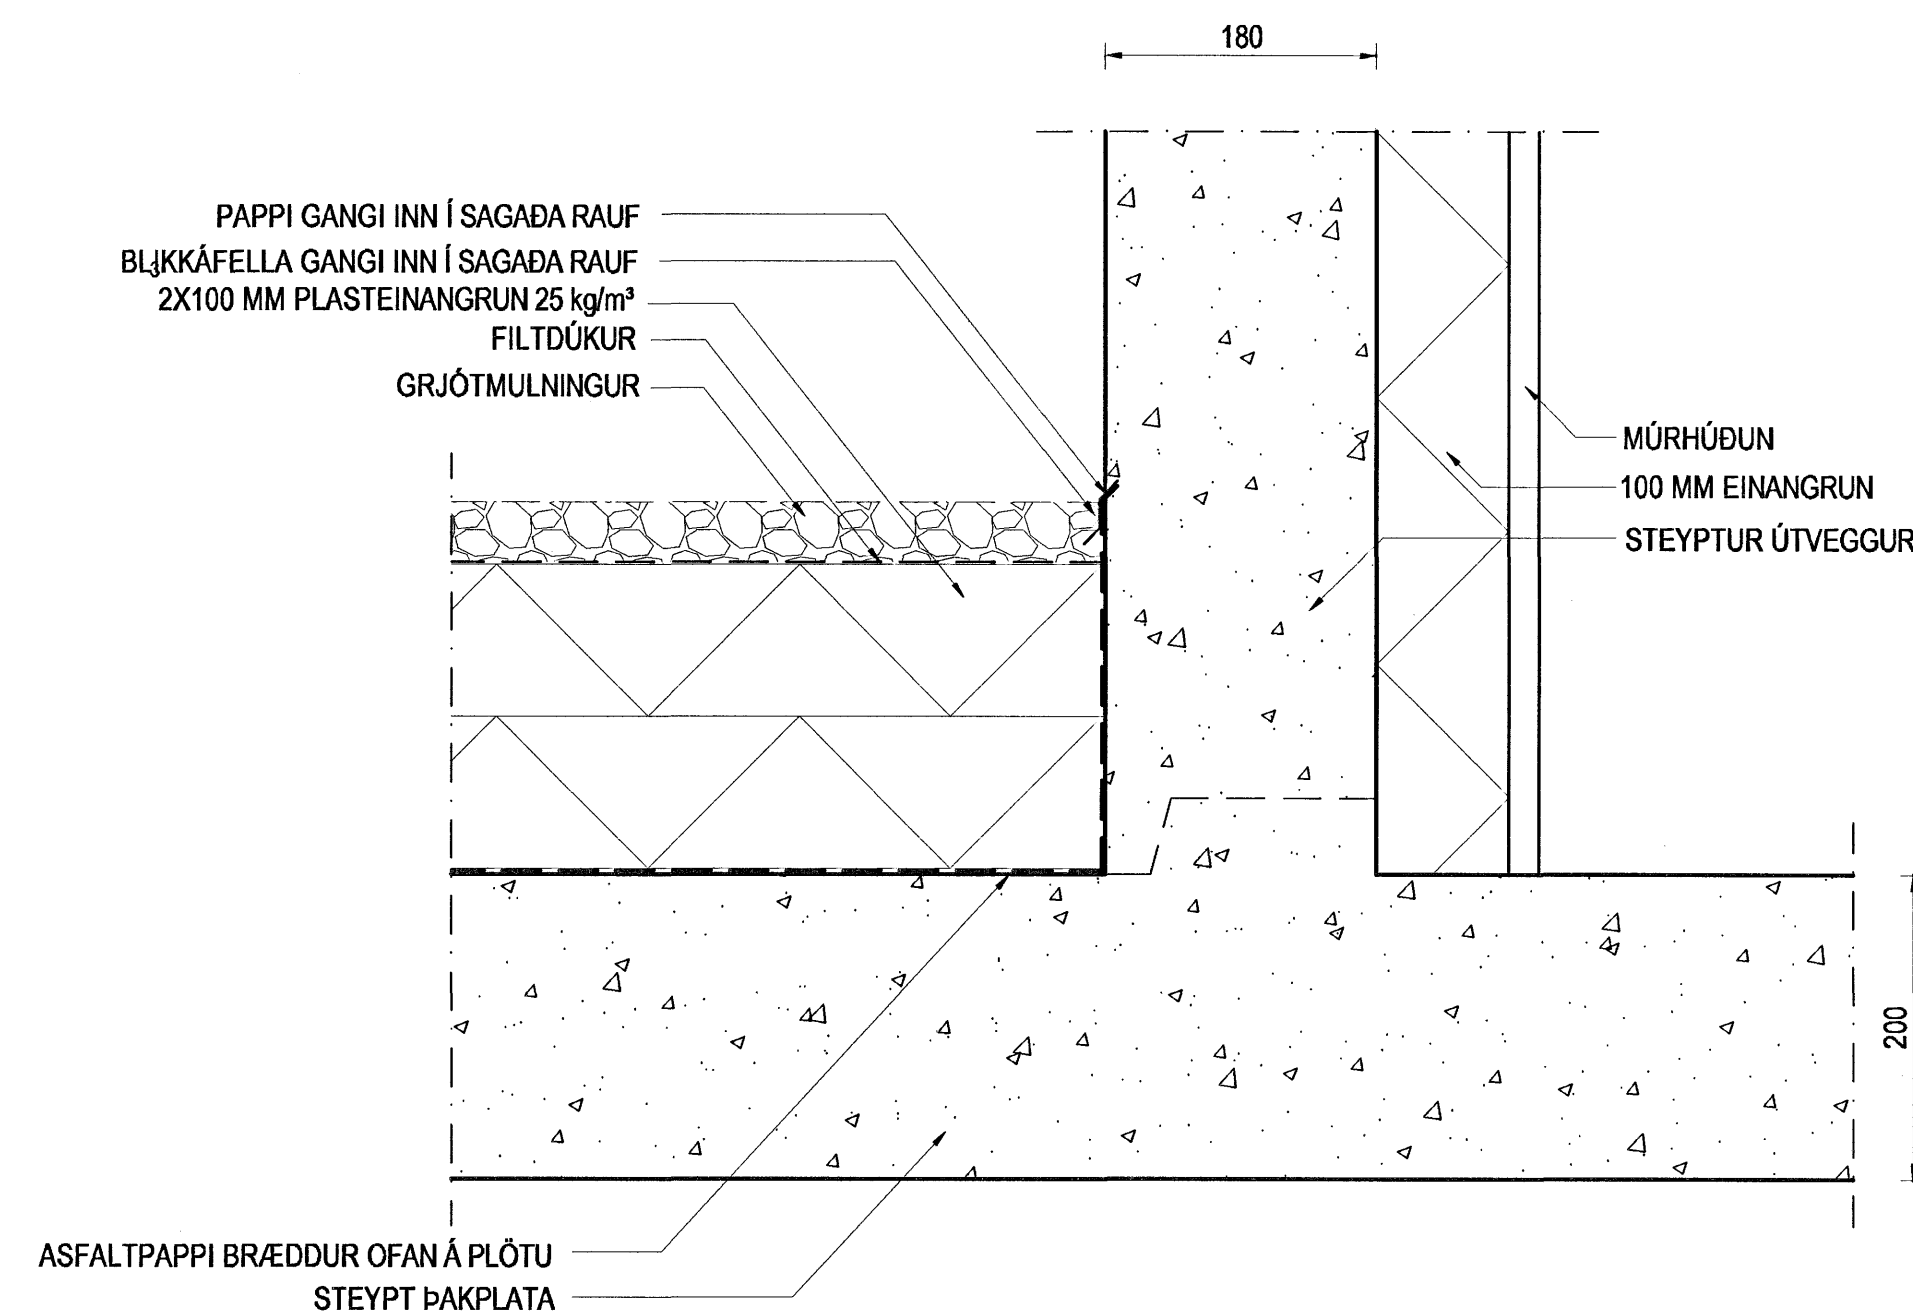

**ÞAK Á ÚTBYGGINGU Á 1. HÆÐ
DEILIMYND Z**

MKV. 1:5

Samþykkt þann
23 MARS 2007
Byggingafulltrúinn í Hafnarfirði
F.h. Sigurbjartur Halldórsson


| Br. nr. | Dags. | Af. | Breyting |
|---------|-------|-----|----------|
| (A) | | | |
| (B) | | | |
| (C) | | | |
| (D) | | | |

Höfundur þíðs:
ALTEIKNING ehf
ÖLL ALMENN TÆKNINGUNASTA
MÍÐSALIR 7, 201 KÓPAVOGUR, SÍMI 897-4588

Porsteinn Fróþjófsson, byggingatæknifræðingur
Kl. 211055-5299 netfang: midsalir@alnet.is

KVISTAVELLIR 56-64
HAFNARFIRÐI

Tekningarheiti: FRÁGANGUR YFIRBYGGINGAR
DEILIMYNDIR

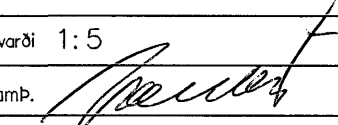Dags. 10.02.2007. Kvörð 1:5
Hannað þ/F Teknað þ/F Samþ. 
Verkef. 06-802 Tekn.nr. 402 Breyt.nr.