



**ÞAKBRÚN Á LANGHLIÐUM AÐ AUSTAN
DEILIMYND Y**

MKV. 1:5

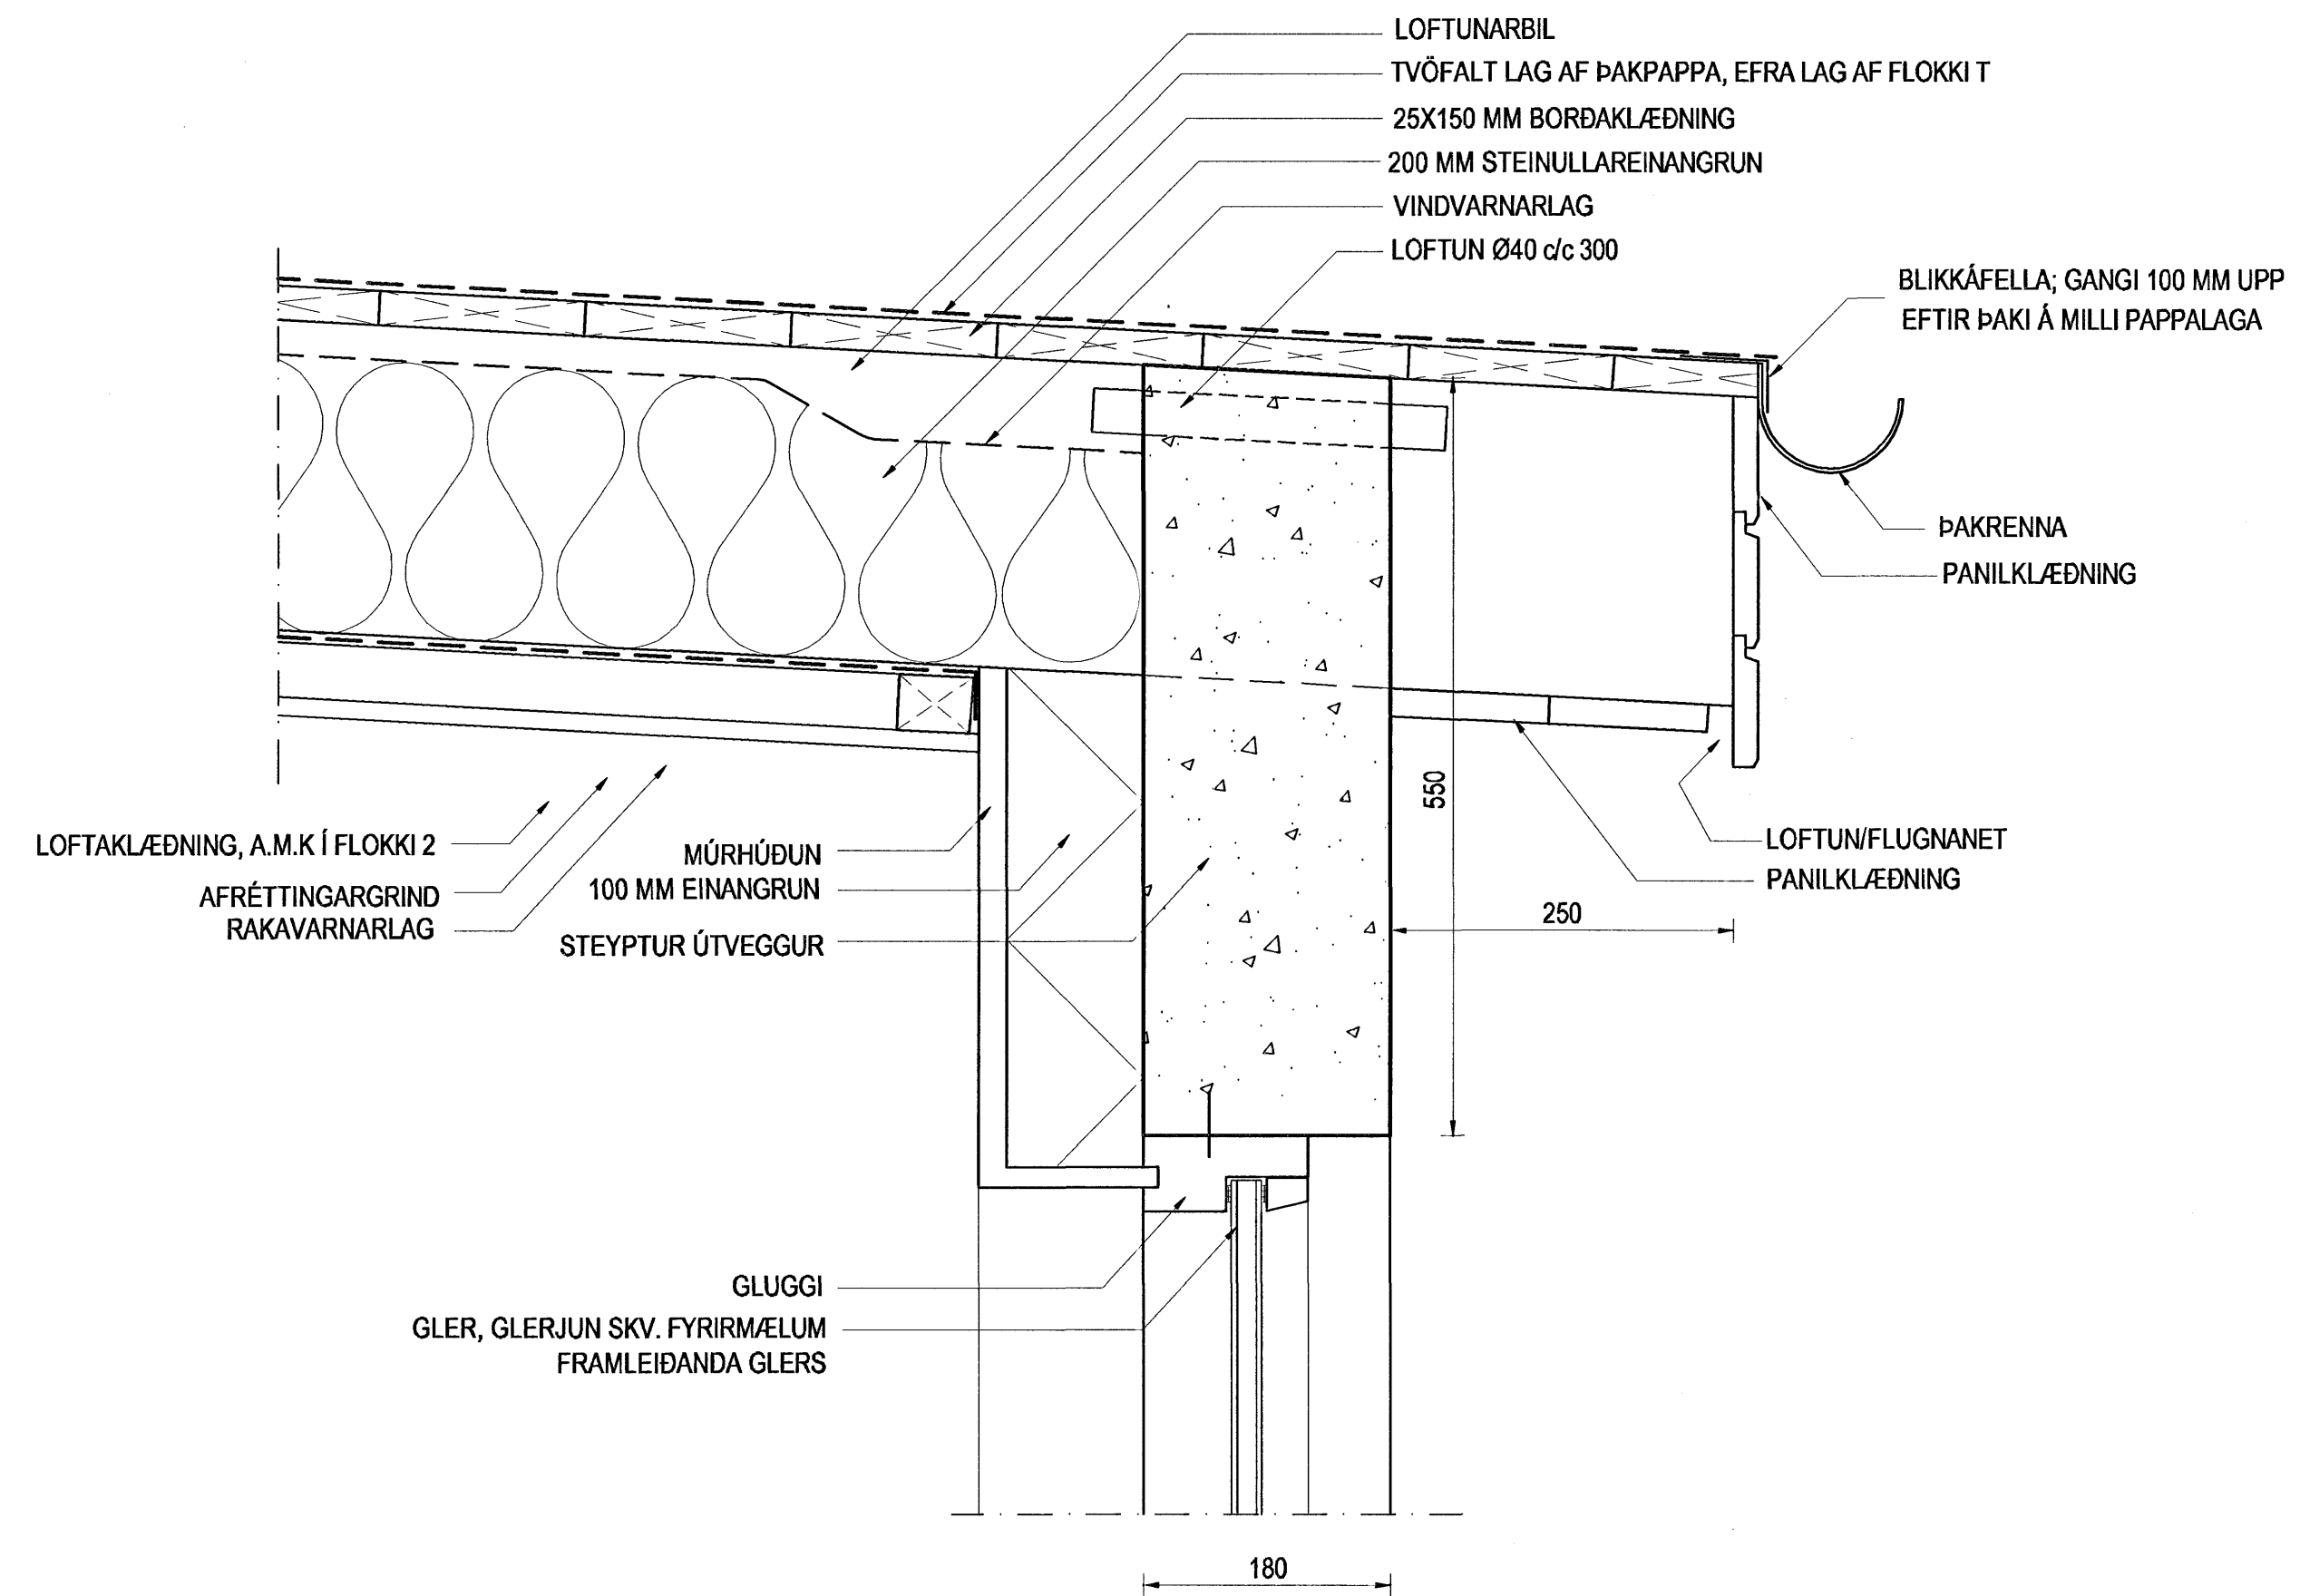


**ÞAKBRÚN AÐ VESTAN
DEILIMYND X**

MKV. 1:5

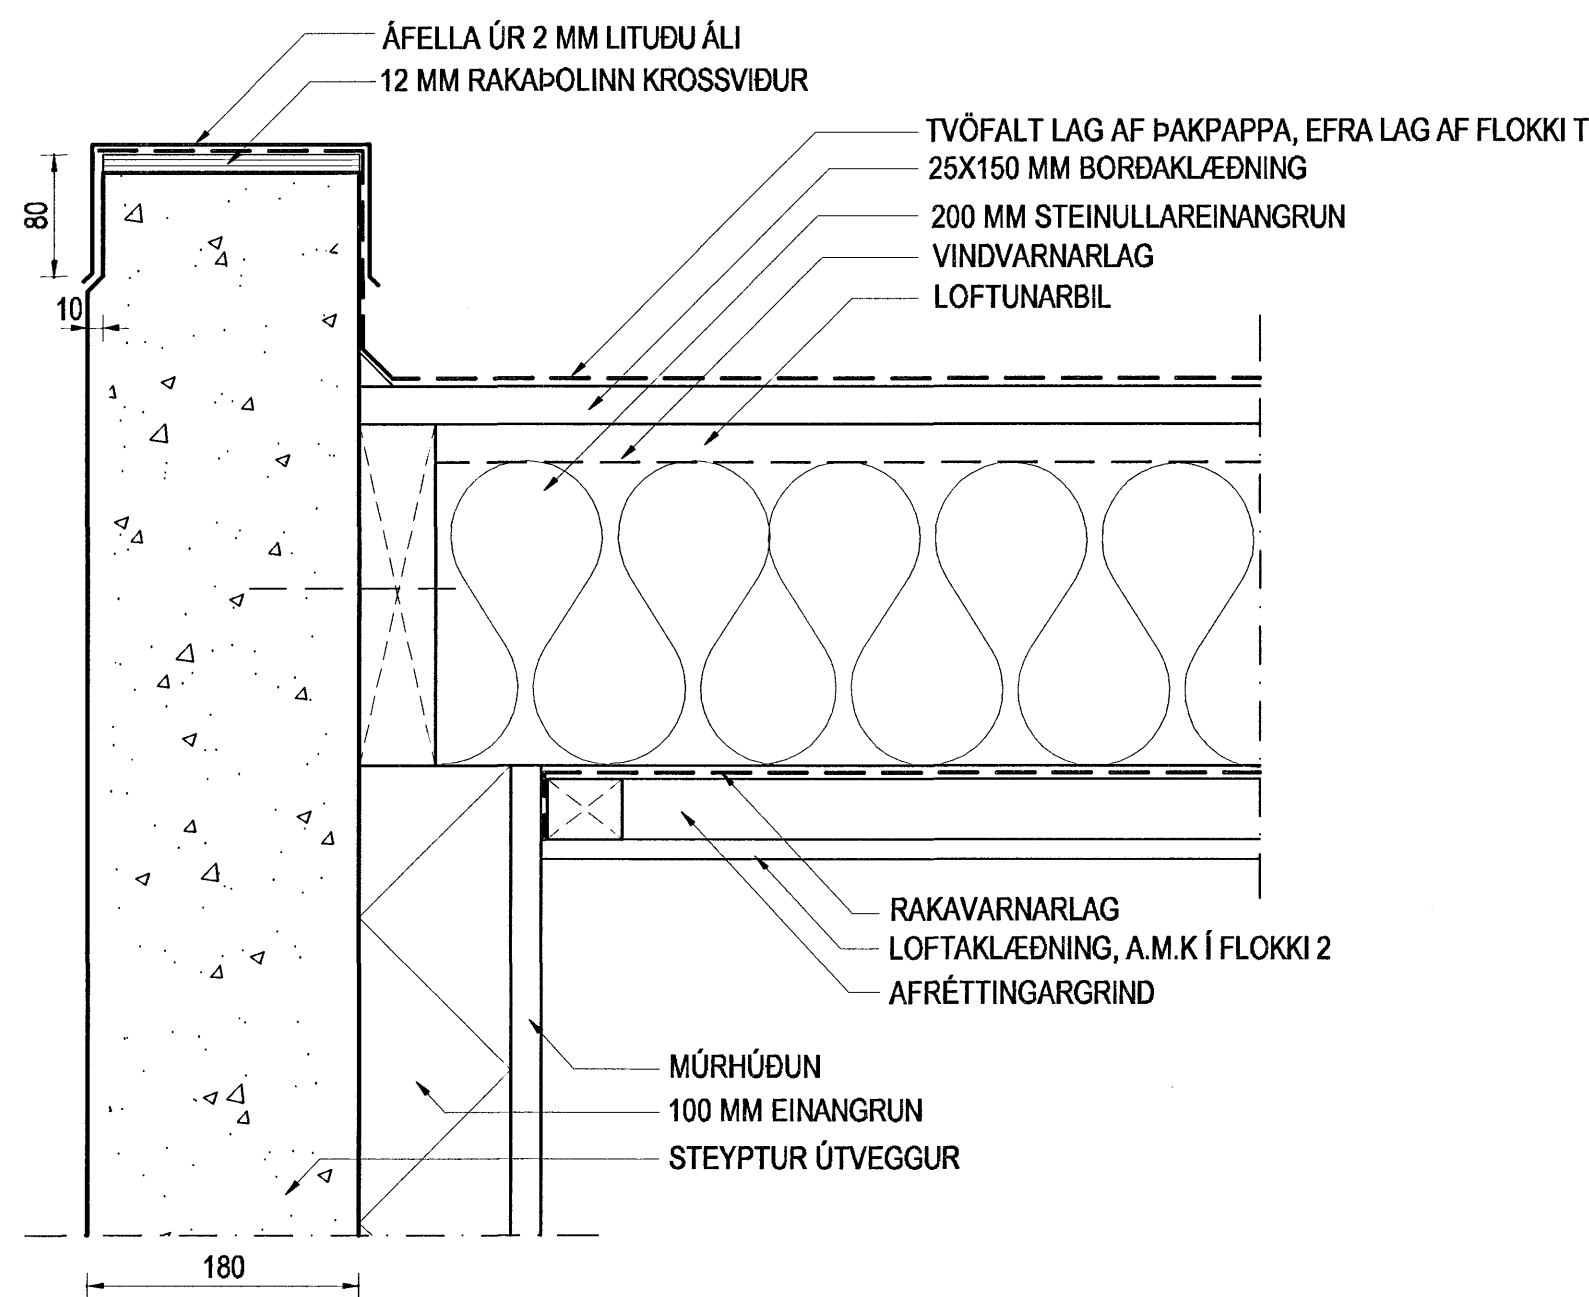


ÞAKBRÚN Á GÖFLUM

MKV. 1:5

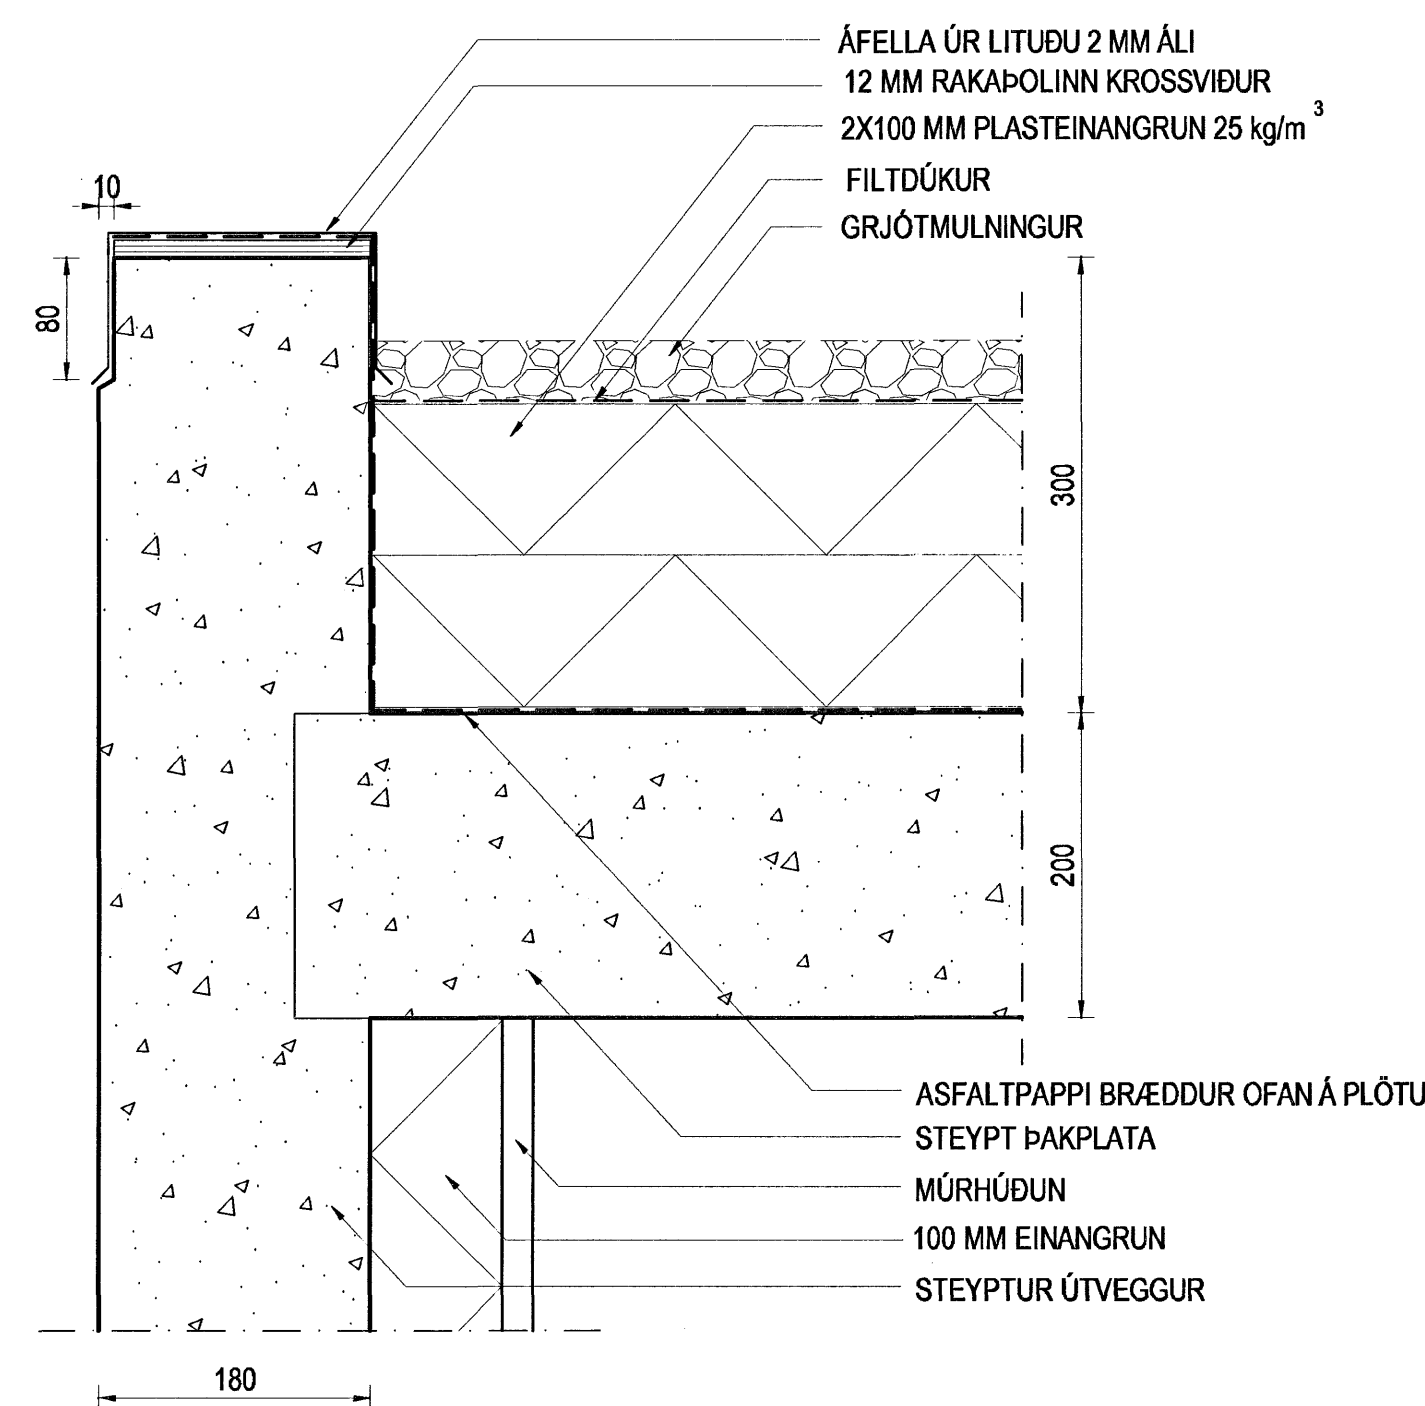

**ÞAK Á ÚTBYGGINGU Á 1. HÆÐ
DEILIMYND Z**

MKV. 1:5

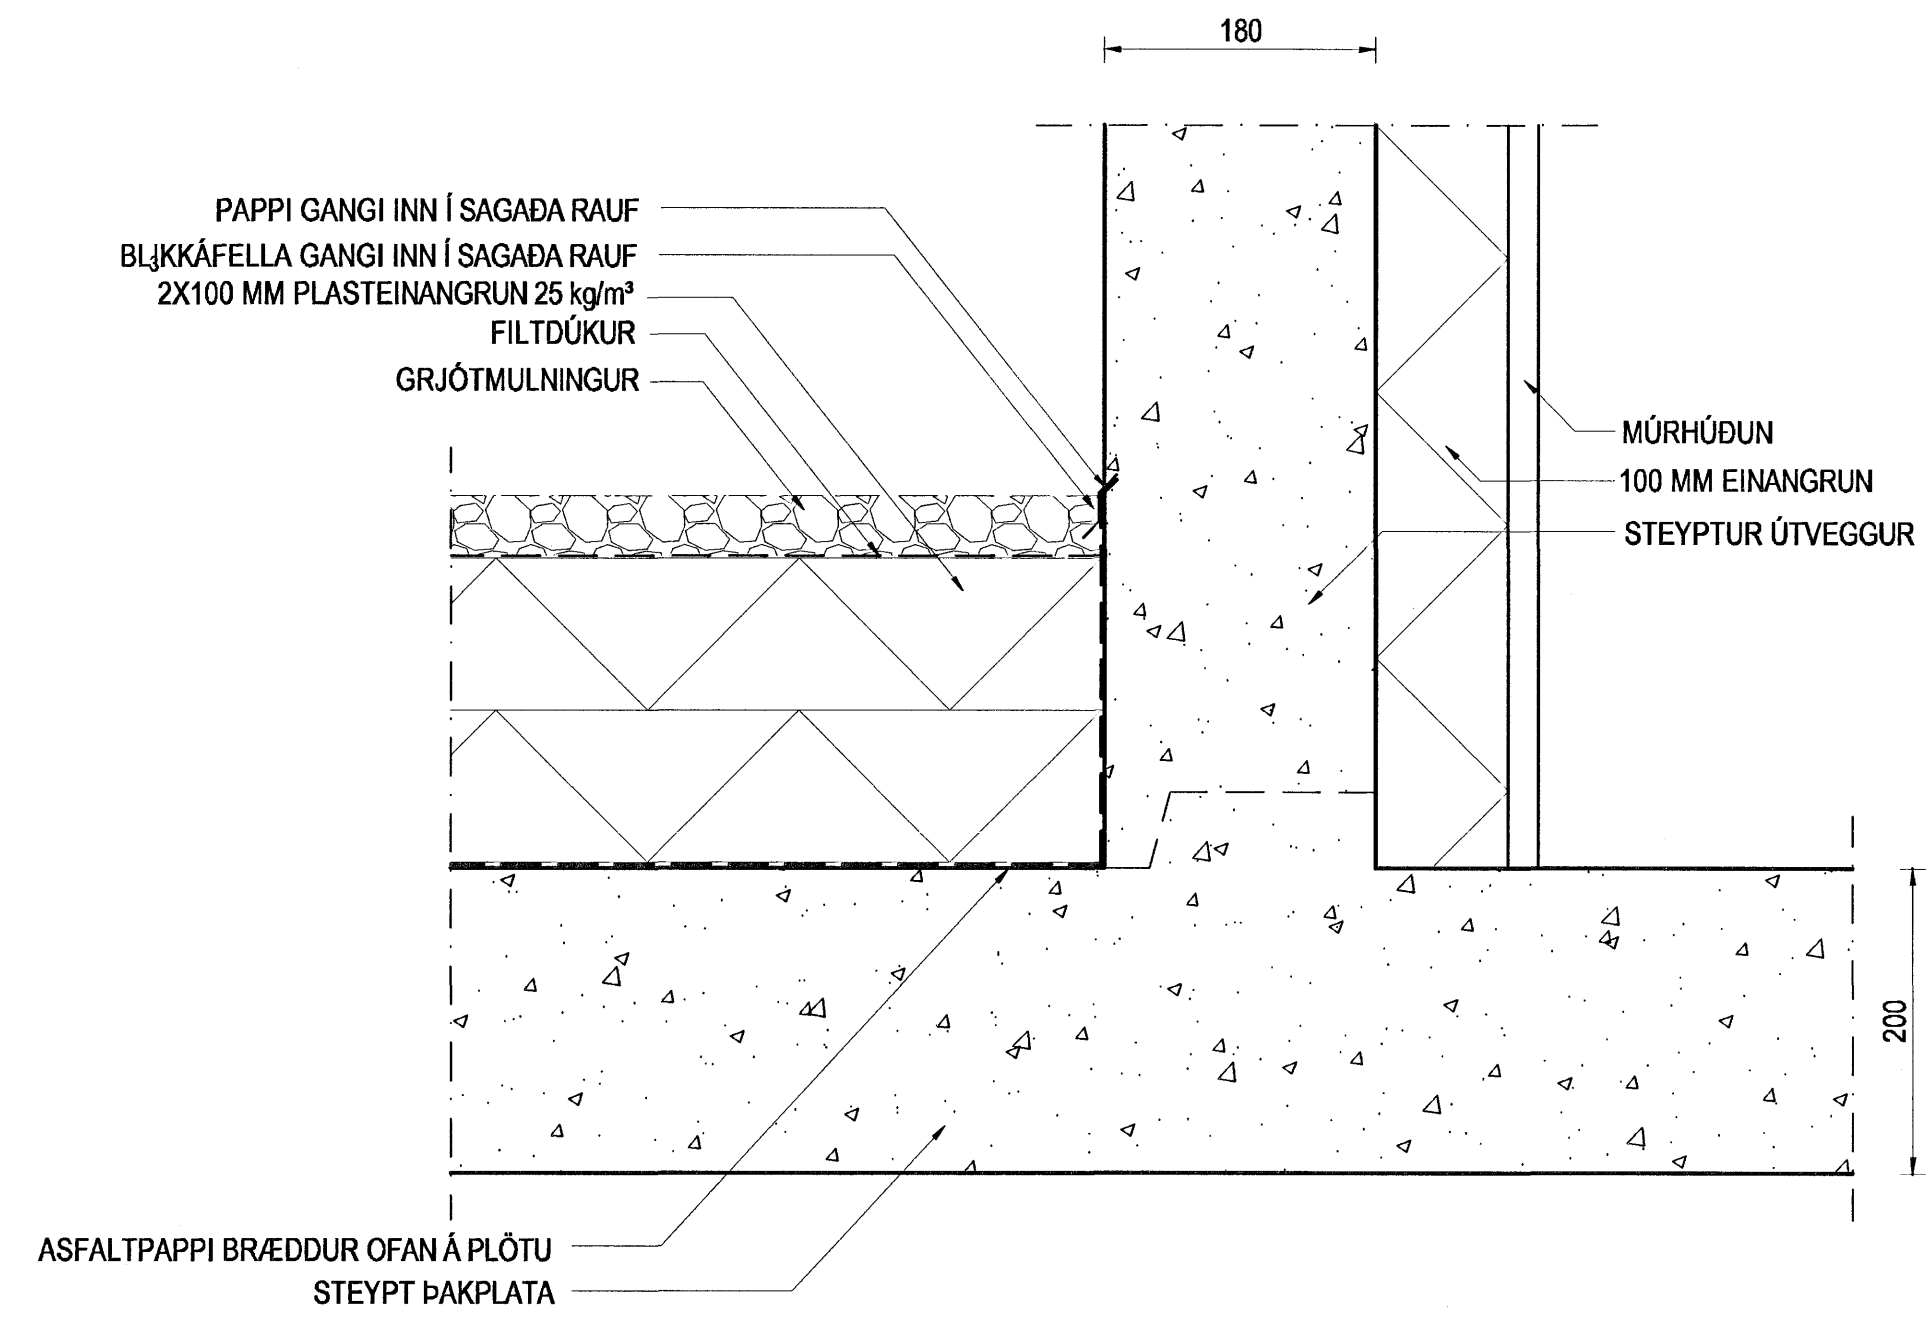

**ÞAK Á ÚTBYGGINGU Á 1. HÆÐ
DEILIMYND Z**

MKV. 1:5

Samþykkt þann
23 MARS 2007

Byggingafulltrúinn í Hafnarfirði
F.h. Sigurbjartur Halldórsson

Br. nr.	Dags.	Af.	Breyting
(A)			
(B)			
(C)			
(D)			

Höfundur höss:

ALTEIKNING ehf
ÖLL ALMENN TÆKNINGARSTJÓLA

MÍÐSALIR 7, 201 KÓPAVOGUR, Sími 897-4588

Þorsteinn Friðbjórnsson, byggingatæknifræðingur
Kt. 211055-5299 netfang: midsalir@alnet.is

KVISTAVELLIR 56-64
HAFNARFIRÐI

Tekningarheiti: FRÁGANGUR YFIRBYGGINGAR
DEILIMYNDIR

Dags. 10.02.2007. Kvart. 1:5

Höfundur þF Tekn. þF Samb. *[Signature]*

Verk. 06-802 Tekn.nr. 402 Breyt.nr.