




FRÁGANGUR MILLI HÚSA
DEILIMYND A
MKV. 1:5

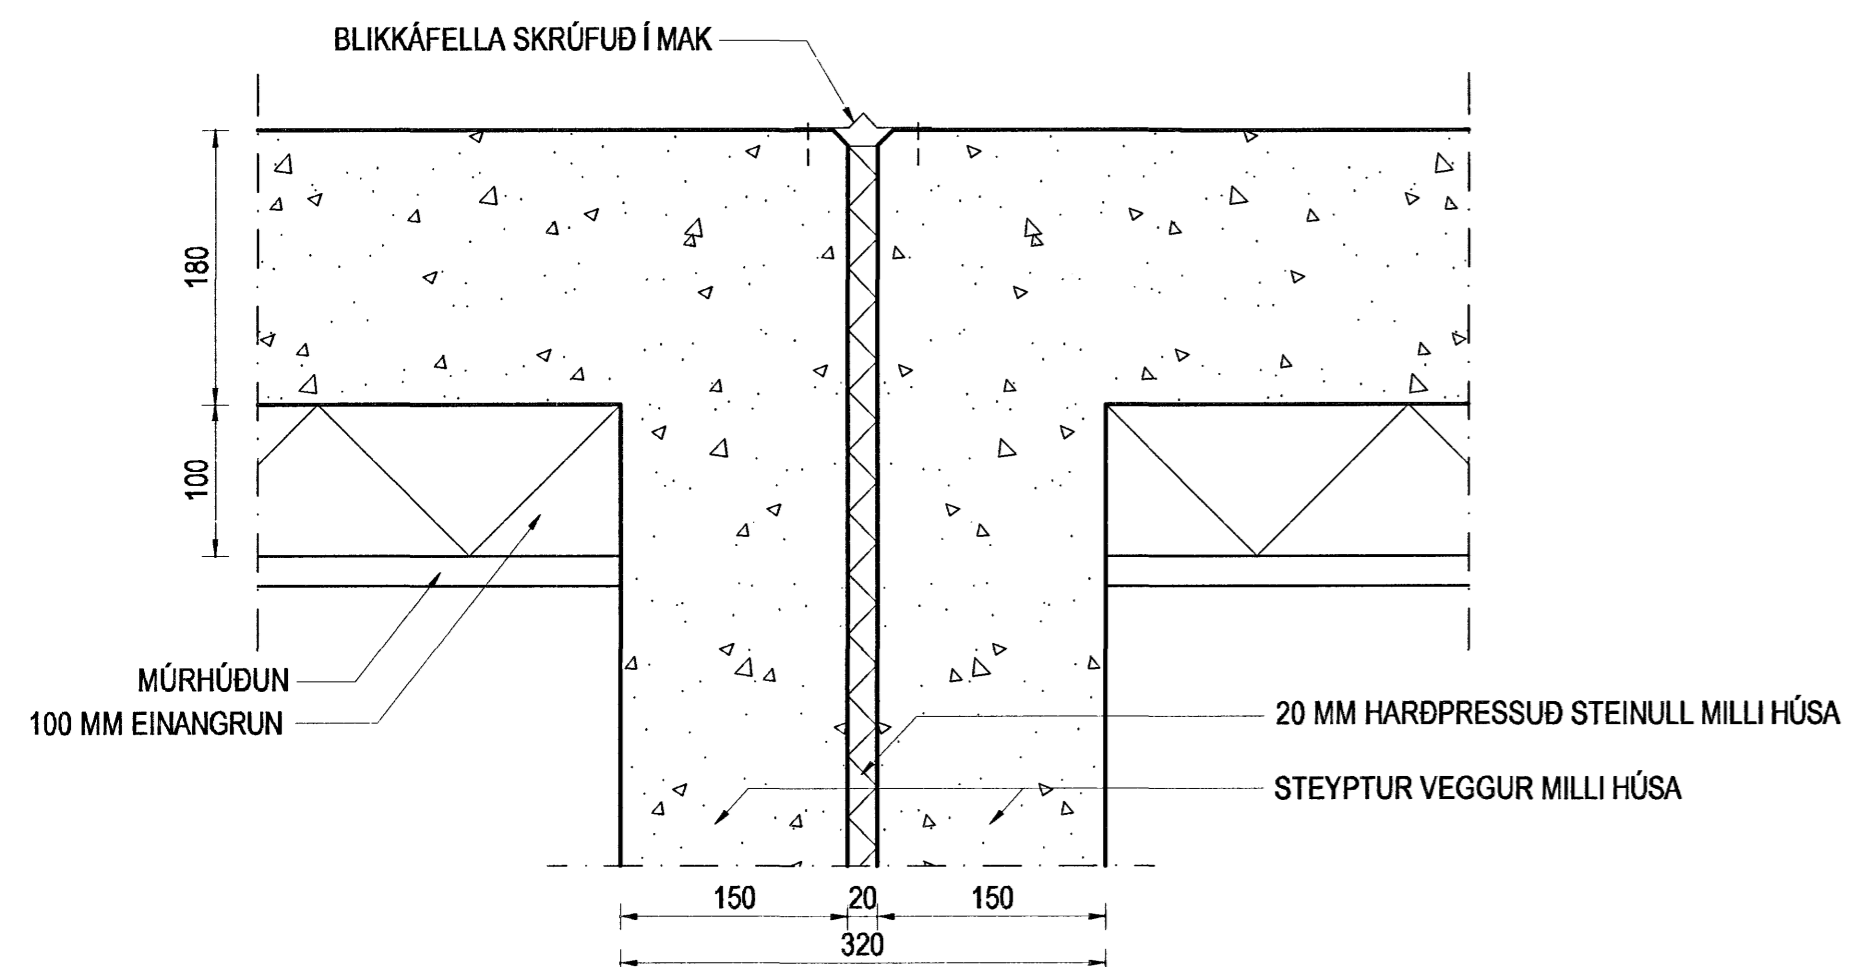

FRÁGANGUR MILLI HÚSA
DEILIMYND B
MKV. 1:5

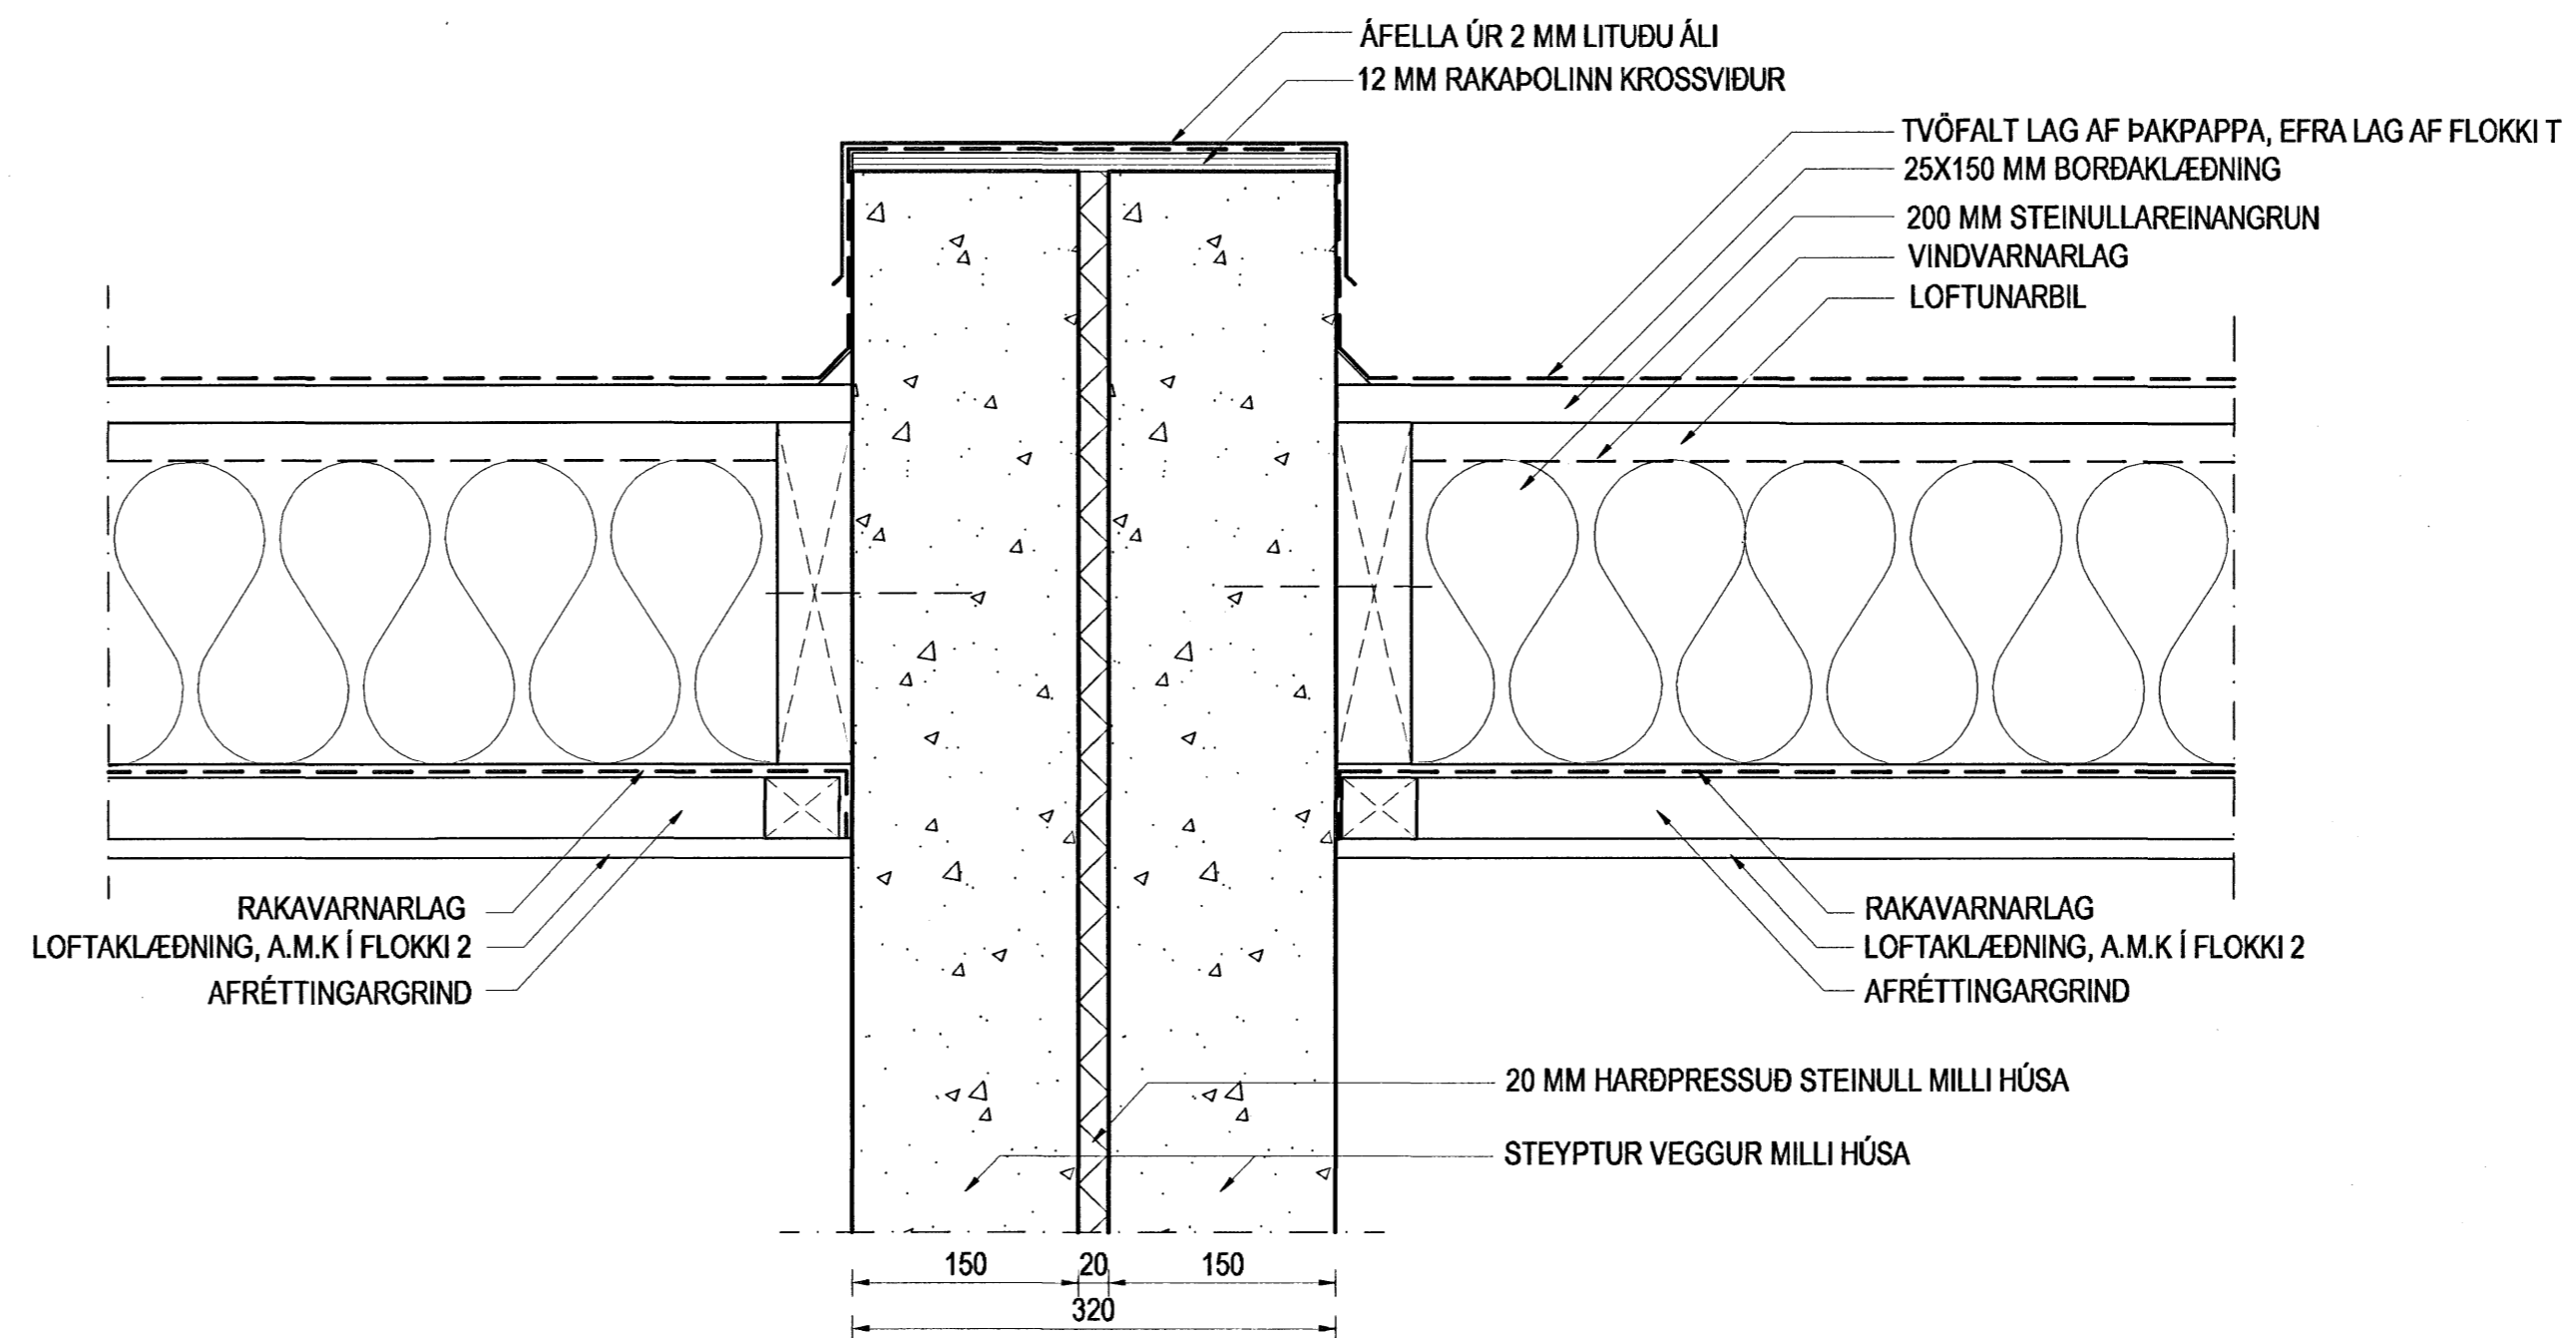

FRÁGANGUR Á ÞAKI MILLI HÚSA
HÚS Í SÖMU HÆÐ
MKV. 1:5

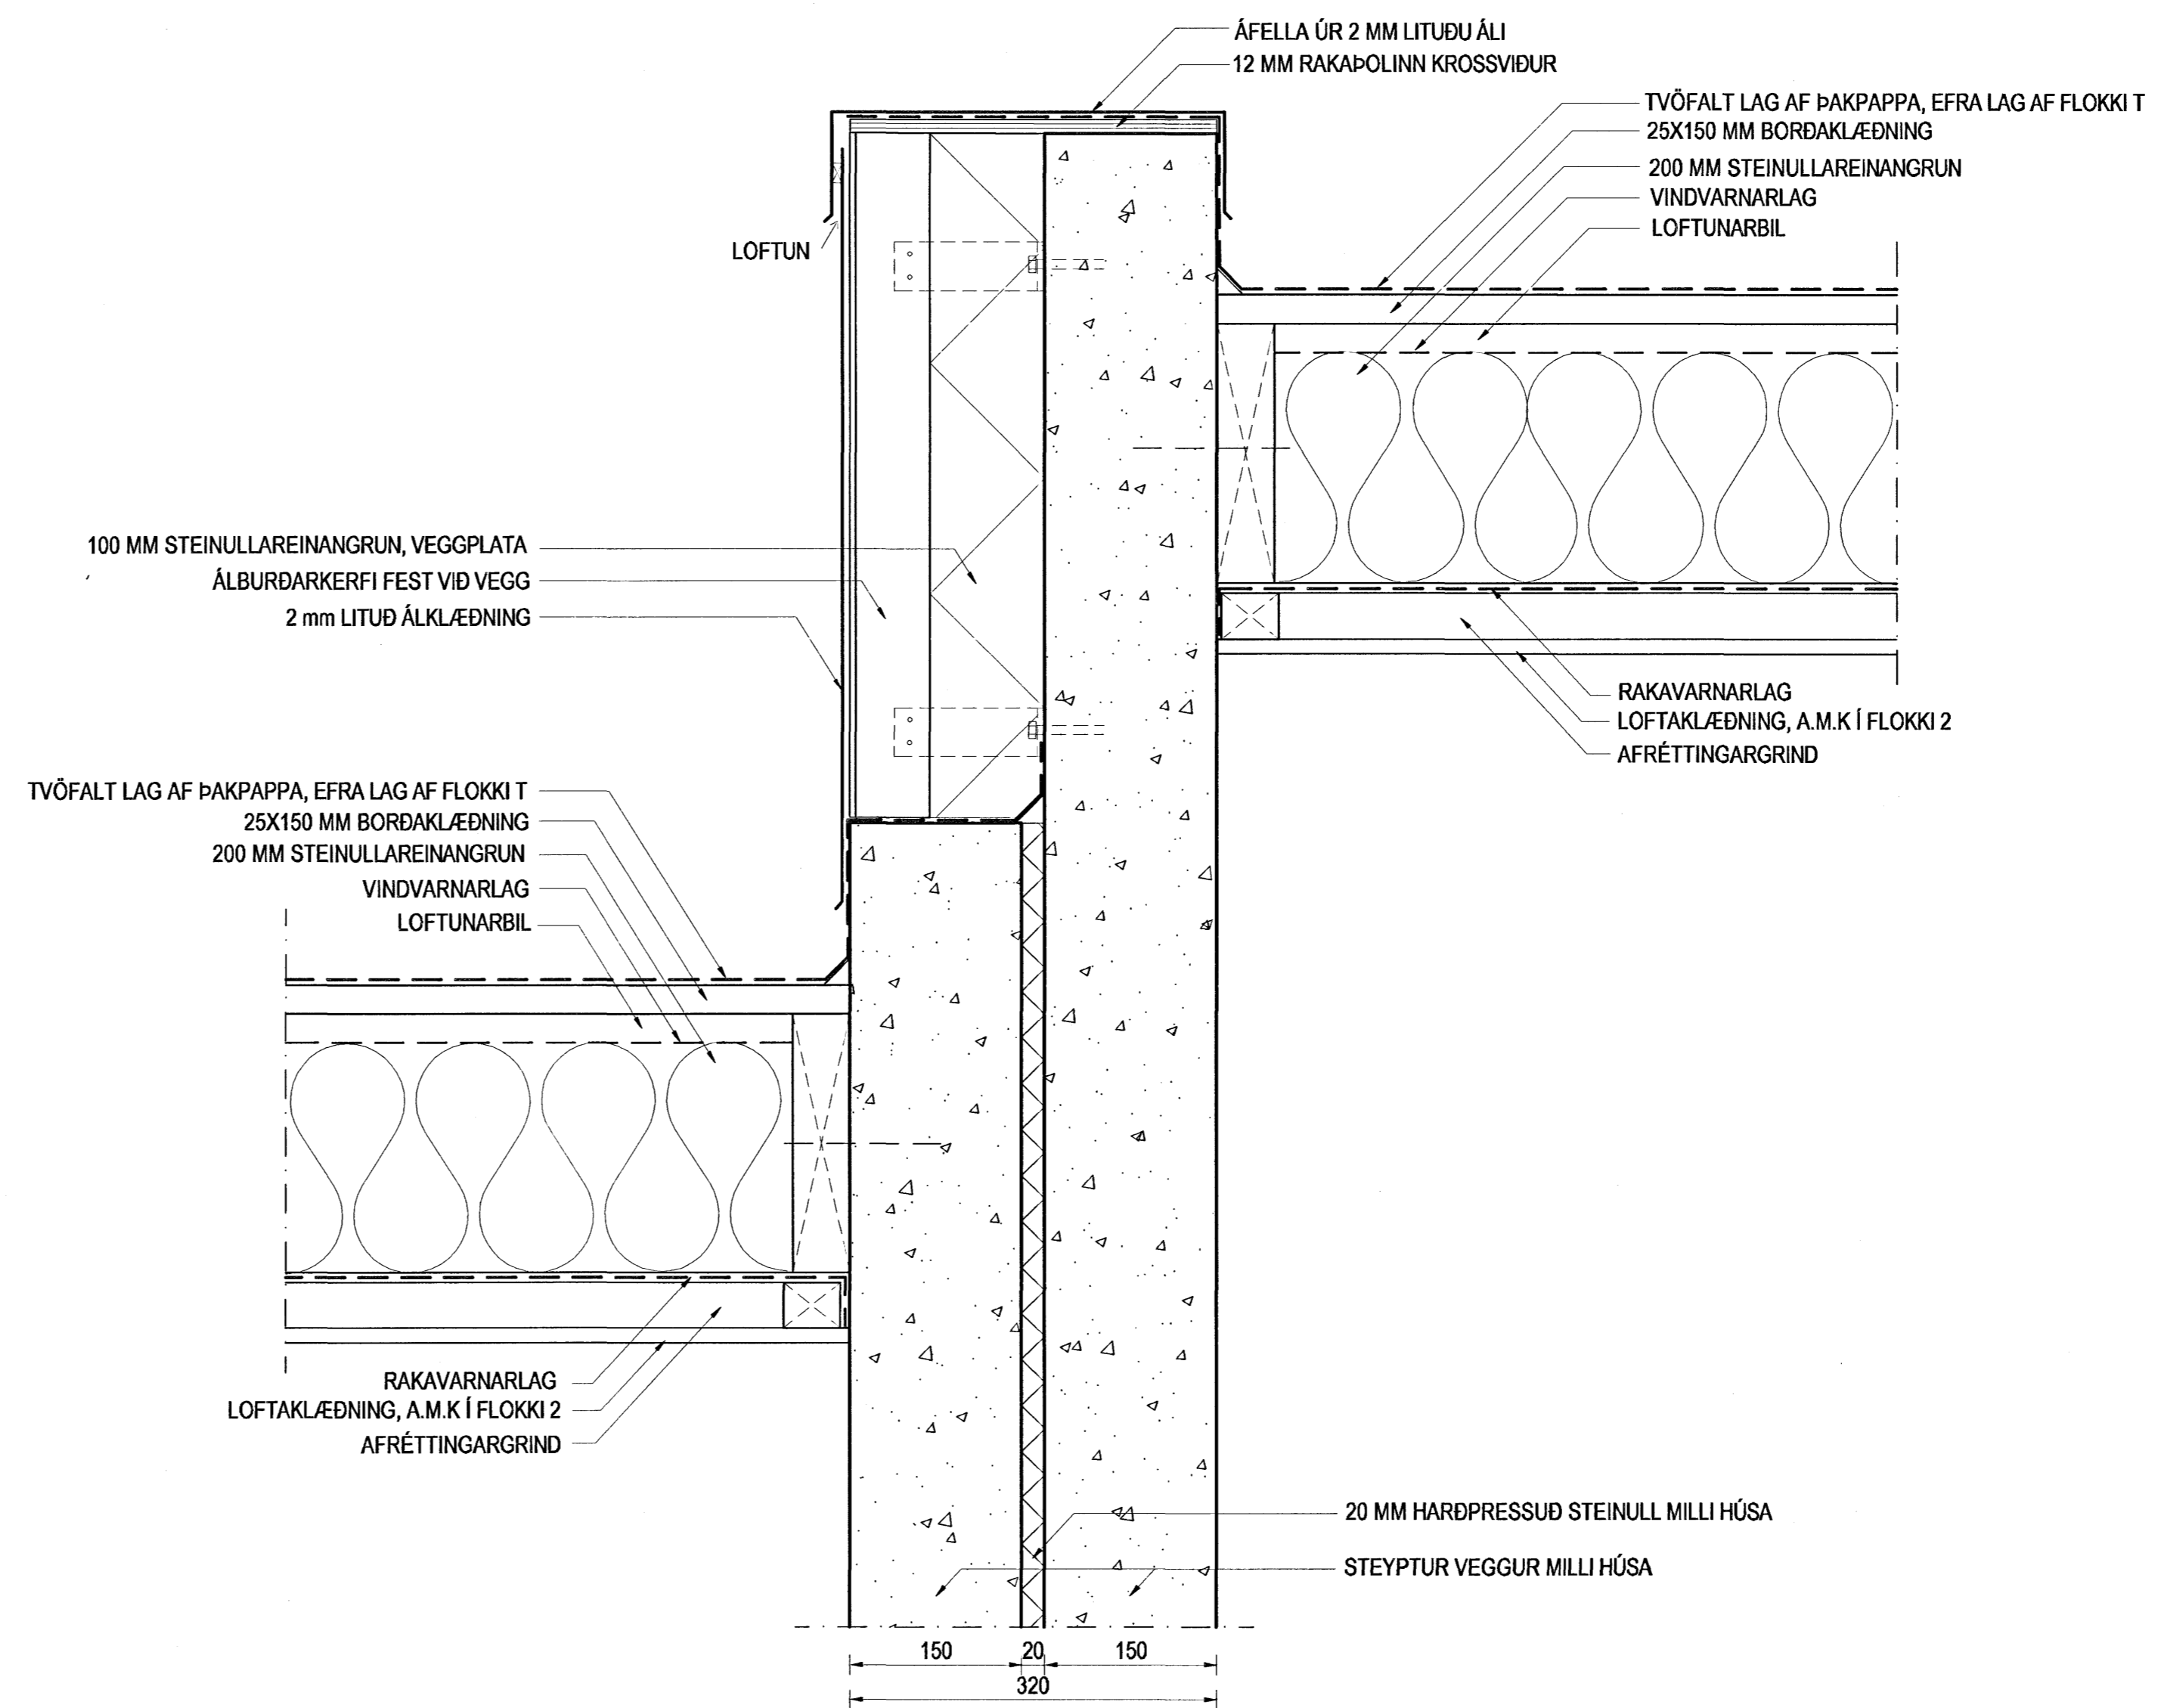

FRÁGANGUR Á ÞAKI MILLI HÚSA
600 mm HÆÐARMUNUR MILLI HÚSA
MKV. 1:5

Samþykkt þann
23 MARS 2007

Byggingafrúnn í Hafnarfirði
F.h. Sigurbjartur Halldórsson

Br. nr.	Dags.	Af.	Breyting
(A)			
(B)			
(C)			
(D)			

Hönnun húss:
ALTEIKNING ehf
ÖLL ALMENN TÆRNÞJÓUSTI
MÍÐSALIR 7, 201 KÓPAVOGUR, SÍMI 897-4588

Þorsteinn Friðbjósson, byggingatæknifræðingur
Kt. 211055-5299 netfang: midsalir@alnet.is

KVISTAVELLIR 56-64
HAFNARFIRÐI

Tekningarheiti: FRÁGANGUR YFIRBYGGINGAR
DEILIMYNDIR

Dags. 10.02.2007. Kvarði 1:5
Hannað þF Teknað þF Samþ. *[Signature]*
Verkef. 06-802 Tekn.nr. 401 Breyt.nr.