



JÁRNE MÁLTEIKNING, GRUNNMYND NEDRI HÆÐAR HÚS NR. 56, 58 OG 60  
MKV. 1:50

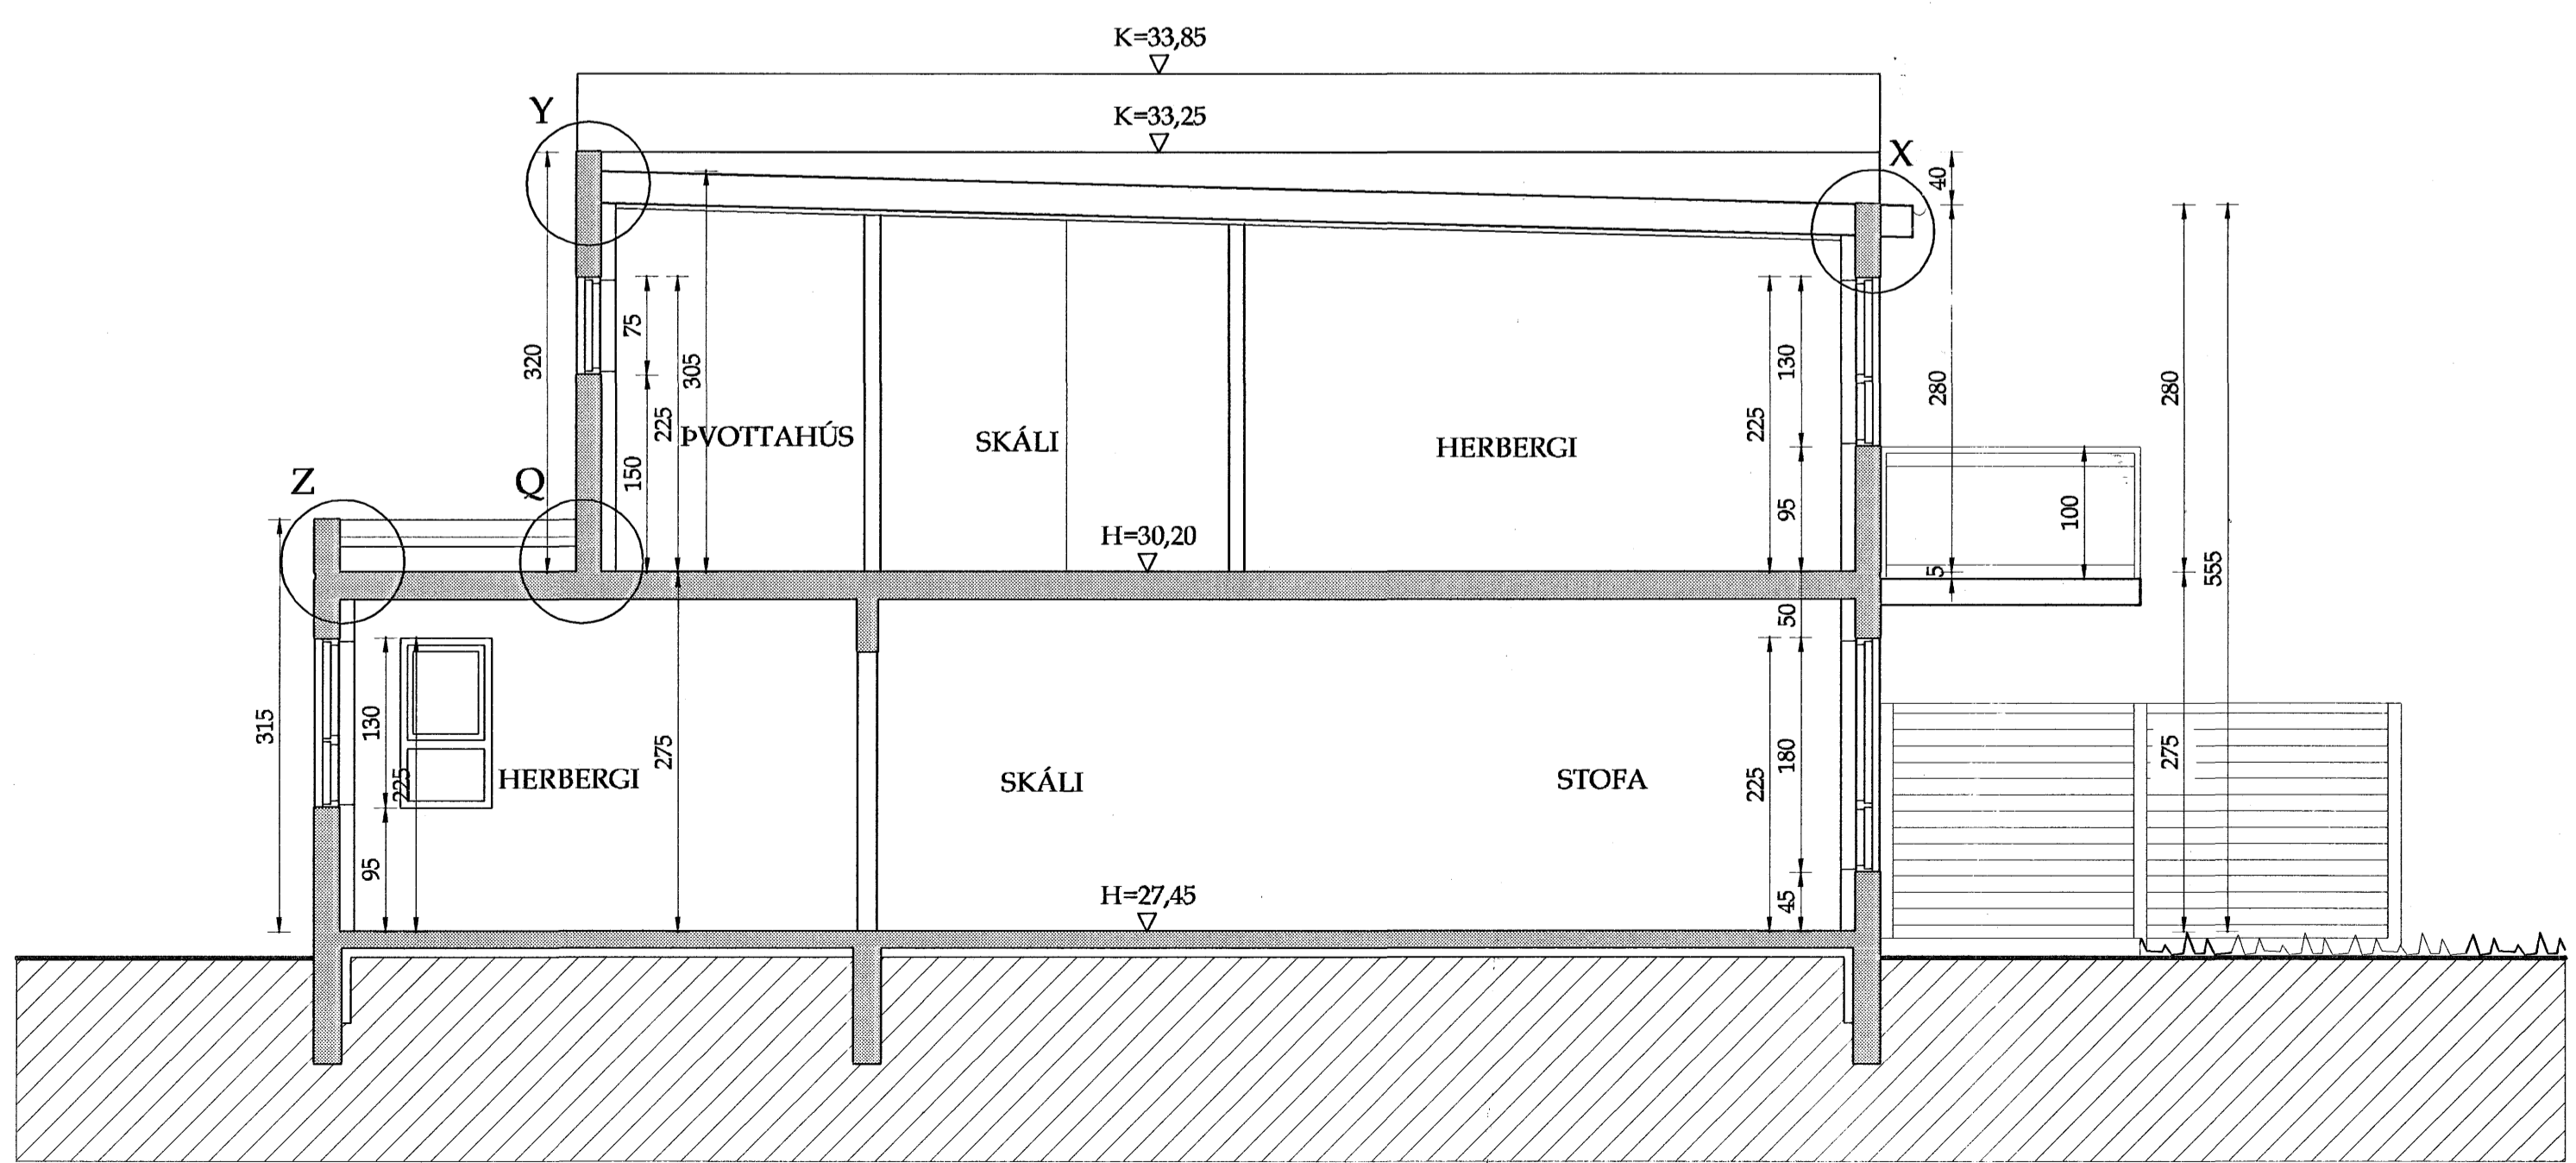

SNID A-A  
MKV 1:50

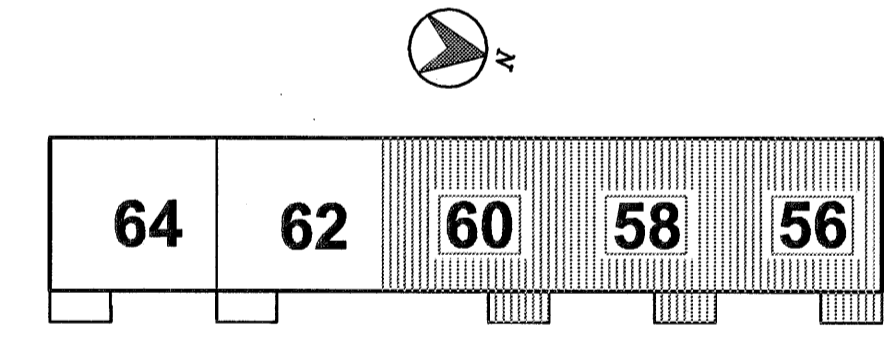

Samþykkt þann  
23 MARS 2007  
Byggingafulltrúinn í Hafnarfirði  
F.h. Sigurbjartur Halldórsson

Br. nr.	Dags.	Af.	Breyting
(A)			
(B)			
(C)			
(D)			

Hörnun húss:  
**ALTEIKNING ehf**  
ÖLL ALMENN TÆKNINGUMSTA  
MÍÐSALIR 7, 201 KÓPAVOGUR, SÍMI 897-4588

Porsteinn Friðbjósson, byggingateknifræðingur  
Kt. 211055-5299 netfang: midsalir@blnet.is

**KVISTAVELLIR 56-64**  
HAFNARFIRÐI

Tekningarheiti: MÁLTEIKNING, GRUNNMYND NEDRI HÆÐAR HÚS NR. 56, 58 OG 60  
SNID A-A  
Dags. 04.02.2007. Kvart. 1:50  
Hannað þ/F Teknað þ/F Samþ. *[Signature]*  
Verkur. 06-802 Teknur. 201 Breytur.