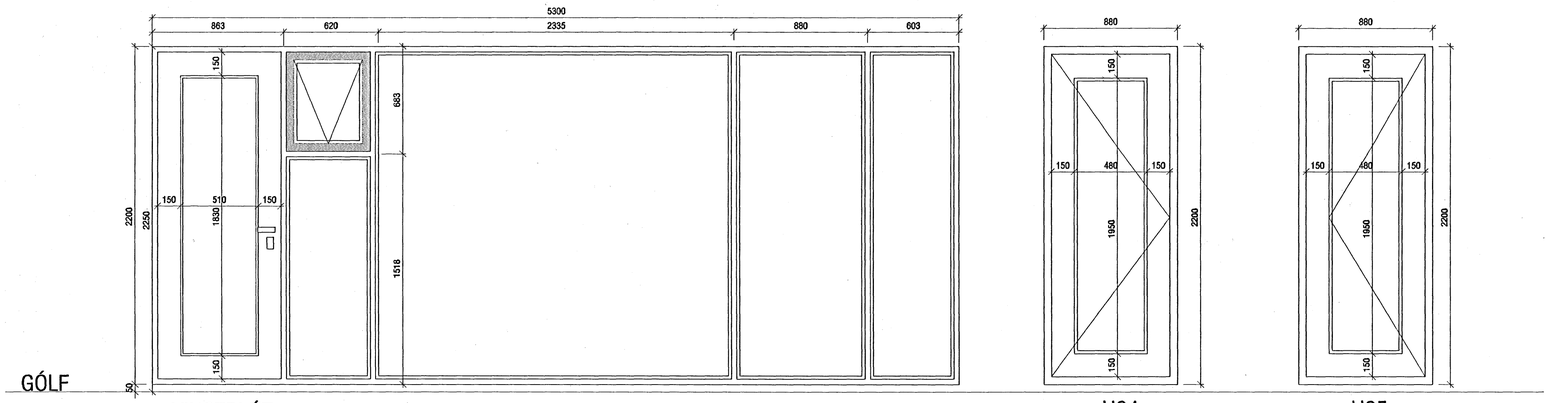

VINSTRI ÚT

G15
2 STK

H04
3 STK
VINSTRI ÚT

H05
2 STK
HÆGRI ÚT

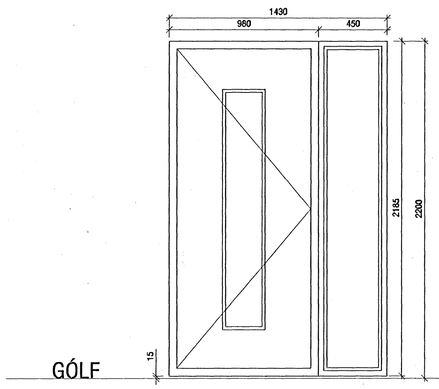

H01
2 STK
HÆGRI INN

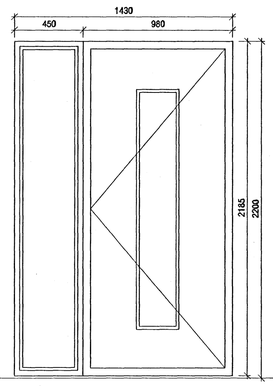

H02
3 STK
VINSTRI INN

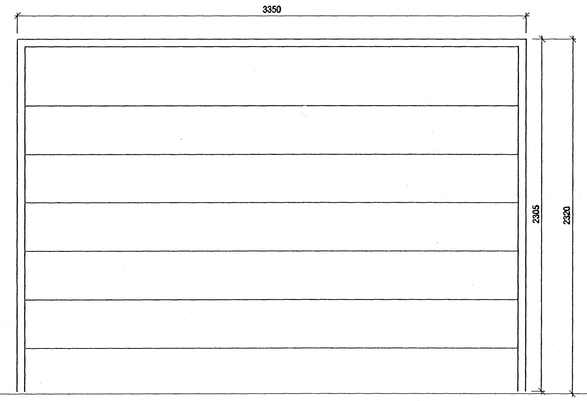

H03
5 STK

ATH

*ALLAR MÁLSETNINGAR GLUGGA OG HURÐA MIÐAST VIÐ ÍSTEYPT. VERÐI GLUGGAR OG HURÐIR SETT Í EFTIRÁ ,ÞURFA GATMÁL Í STEYPU AÐ VERA 30 MM (2*15) STÆRRI EN KARMMÁL*

Burðargeta glugga skal vera í samræmi við 128 gr. byggingarreglugerðar, það er að segja hámarks svignun sé minni en L/300 þó aldrei meiri en 8 mm. Mesti vindþrýstingur á glugga er qv*1,0 og mesta sog á glugga er qv*1,1. Grunngildi vindálags qv er uppgefið á teikningu B-01.

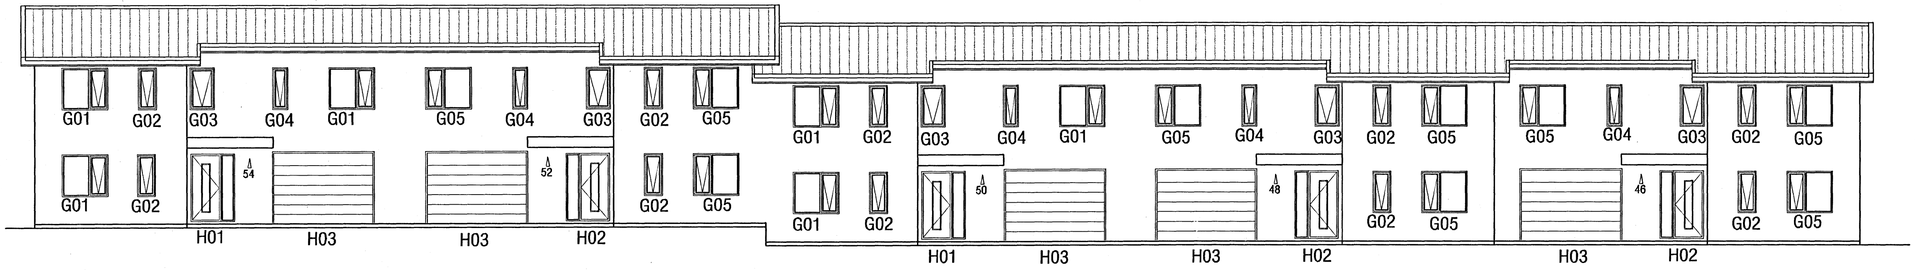

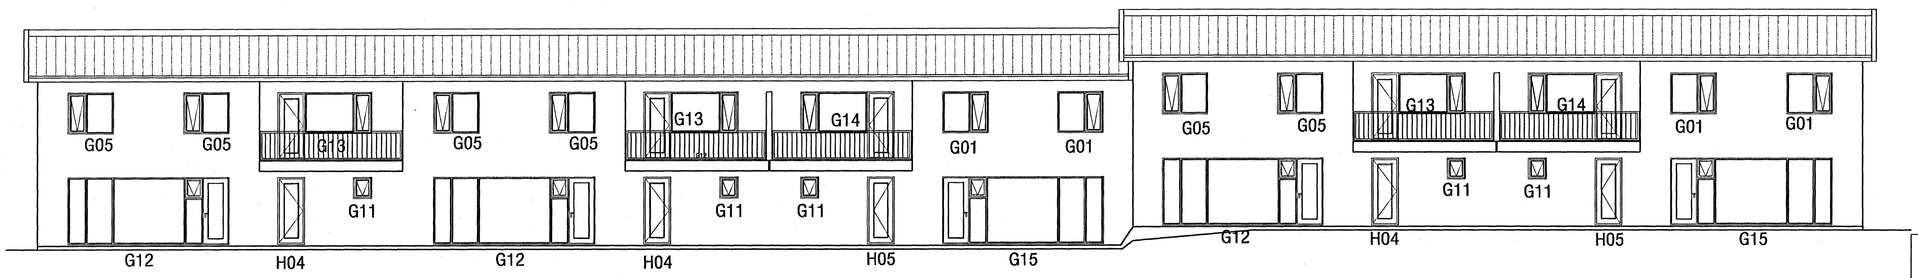

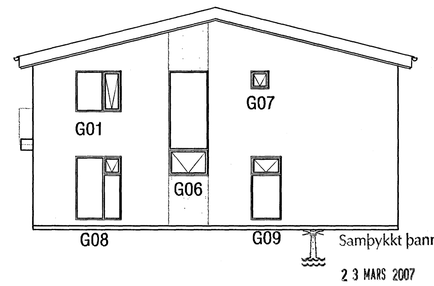

Samþykkt þann
23 MARS 2007
Byggingafulltrúinn í Hafnarfirði
F.h. Sigurbjartur Halldórsson

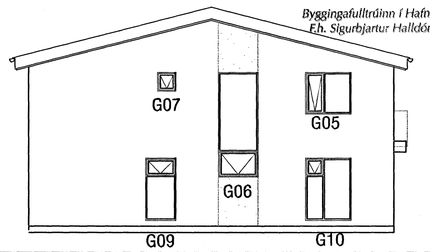

VEKTOR
- hönnun og ráðgjöf -
Akralind 6 , 201 Kópavogi.

Jón Hrafn Hlöðversson
byggingafræðingur
Kt. 280982-5519
sími: 564-6600 fax: 564-6606

Teikn. nr. | Tilvísun á teikningu | Br. | Dags.
Samþykkt

KVISTAVELLIR 46-54, HAFNARFJ.
SÉRTEIKNINGAR
GLUGGATEIKNING/YFIRLITSMYND

Hannað	Teiknað
JHH	ÓÞÓ

Dagsetning	Verk nr.	Mælikvarði	Teikn. nr.
20.12.2006	A-06-06-36	1:20	S-07