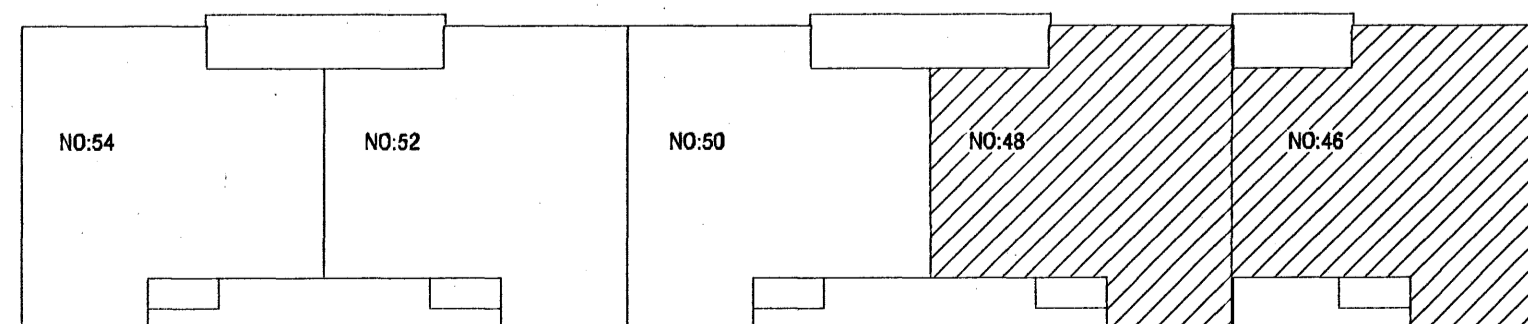
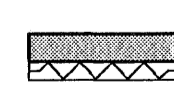
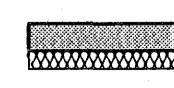

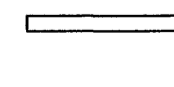



GRUNNMYND  
2.HÆÐ



LYKLAMND

**SKÝRINGAR:**

-  Steyptur 180 mm útvægur, einangraður með 100 mm polystyren einangrun og hefðbundinni 20mm múrhúðun.
-  Steyptur 180 mm veggur, einangraður með 100 mm steinull og hefðbundinni 20 mm múrhúðun
-  Steyptur 150 mm innvægur
-  Hefðbundinn innvægur t.d. 70 mm grind c/c 600 mm, klædd 2x13 mm gífsi eða 1x16 mm spónaplötum/einangrun.
-  Létur veggur sem verður fyrir vatnsráun. Klæddur rakavörðu gífsi.

**ATH**

**ALLAR MÁLSETNINGAR GLUGGA OG HURÐA MIÐAST VIÐ ÍSTEYPT. VERÐI GLUGGAR OG HURÐIR SETT Í EFTIRÁ, ÞURFA GATMÁL Í STEYPU AÐ VERA 30 MM (2\*15) STÆRRI EN KARMMÁL**

Samþykkt þann

23 MARS 2007

Byggingafulltrúinn í Hafnarfréði  
F.h. Sigurbjartur Halldórsson

**VEKTOR**  
- hönnun og ráðgjöf -  
Akralind 6, 201 Kópavogi.

Jón Hrafn Hildjónsson  
Byggingafræðingur  
N. 200982-6619  
sími 594-9939 fax 594-8898

KVISTAVELLIR 46-54, HAFNARFJ.

GRUNNMYNDIR  
2. HÆÐ

Tölva. nr. Tölva. nr. Tölva. nr.  
Samþykkt

Tilvísun & teki  
Br. Dags.  
Hannas JHH  
Tölva. nr. 050

Hannas JHH  
Tölva. nr. 050  
Útgáfudagur 20.12.2006  
Mál/teki 1:50  
Tölva. nr. S-04