


GRUNNMYND  
1.HÆÐ

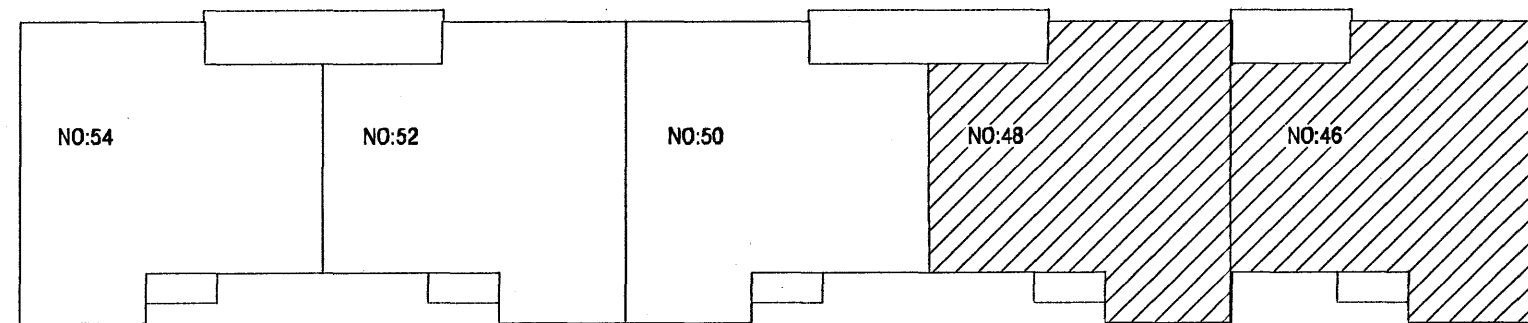

LYKLAMND

**SKÝRINGAR:**

- Steyptur 180 mm útveggur, einangraður með 100 mm polystyren einangrun og hefðbundinni 20 mm múrhúðun.
- Steyptur 180 mm veggur, einangraður með 100 mm steinull og hefðbundinni 20 mm múrhúðun
- Steyptur 150 mm Innveggur
- Hefðbundinn innveggur t.d. 70 mm grínd c/c 600 mm, klædd 2x13 mm gífsi eða 1x16 mm spónaplötum/einangrun.
- Löttur veggur sem verður fyrir vatnsáraun. Klæddur rakavörðu gífsi.

**ATH**

**ALLAR MÁLSETNINGAR GLUGGA OG HURÐA MIÐAST VIÐ ÍSTEYPT. VERÐI GLUGGAR OG HURDIR SETT Í EFTIRÁ, ÞURFA GATMÁL Í STEYPU AÐ VERA 30 MM (2\*15) STÆRRI EN KARMMÁL**

Samþykkt þann  
23 MARS 2007  
Byggingafulltrúinn í Hafnarfirði  
F.h. Sigurbjartur Halldórsson

<b>VEKTOR</b> - hönnun og ráðgjöf - Akralind 6, 201 Kópavogur.		Jón Hrafn Höbversson Byggingafræðingur f. 2000-02-26/19 Sími: 554-4950 fax: 554-4988	KVISTAVELLIR 46-54, HAFNARFJ. GRUNNMYNDIR 1. HÆÐ
Tölkn. nr. Sambýkt	Tilvisun & teikningu	St. Dags.	Harnafn JHH Tilmað ÓjÓ
Dögsetning 20.12.2006		Verkn. nr. A-06-06-36	Málleikn. nr. 1:50 Tölkn. nr. S-03