


GRUNNMYND
2.HÆÐ

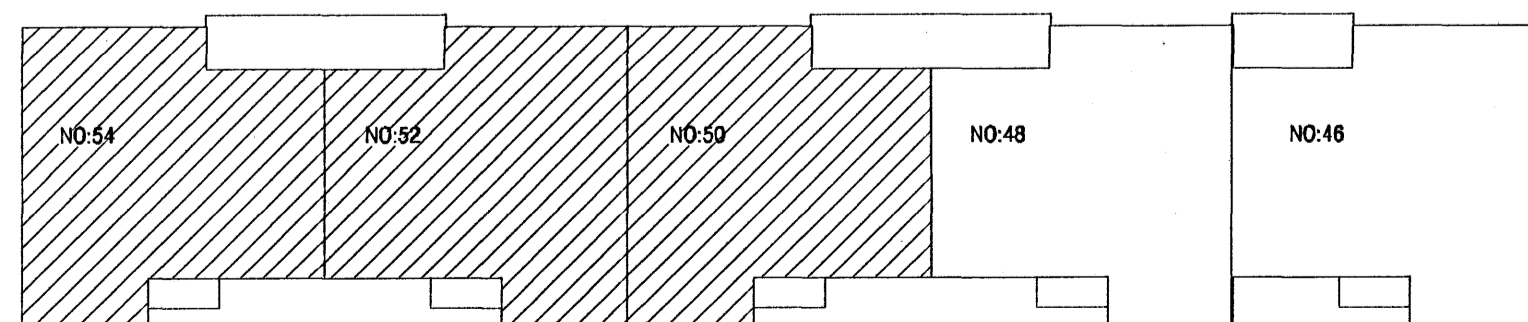

LYKILMYND

SKÝRINGAR:

- Steyptur 180 mm útvægur, einangraður með 100 mm polystyren einangrun og hefðbundinni 20mm múrhúðun.
- Steyptur 180 mm veggur, einangraður með 100 mm steinull og hefðbundinni 20 mm múrhúðun
- Steyptur 150 mm Innveggur
- Hefðbundinn Innveggur t.d. 70 mm grind c/c 600 mm, klædd 2x13 mm gífsi eða 1x16 mm spónaplötum/einangrun.
- Léttur veggur sem verður fyrir vatnsáraun. Klæddur rakavörðu gífsi.

ATH

ALLAR MÁLSETNINGAR GLUGGA OG HURÐA MIÐAST VIÐ ÍSTEYPT. VERÐI GLUGGAR OG HURÐIR SETT Í EFTIRÁ, ÞURFA GATMÁL Í STEYPU AÐ VERA 30 MM (2*15) STÆRRI EN KARMMÁL

Samþykkt þann
23 MARS 2007

Byggingafulltrúinn í Hafnarfirði
F.h. Sigurbjartur Halldórsson

VEKTOR - hönnun og ráðgjöf - Akralind 8, 201 Kópavogur.	Jón Hrafn Hildúvesson byggingafræðingur f. 200682 8819 sími: 554-8950 fex: 554-8958	KVISTAVELLIR 46-54, HAFNARFJ. GRUNNMYNDIR 2. HÆÐ
	Tölu. nr. Tilvisun á teikningu Samþykkt	Br. Dags.