


GRUNNMYND
1. HÆÐ

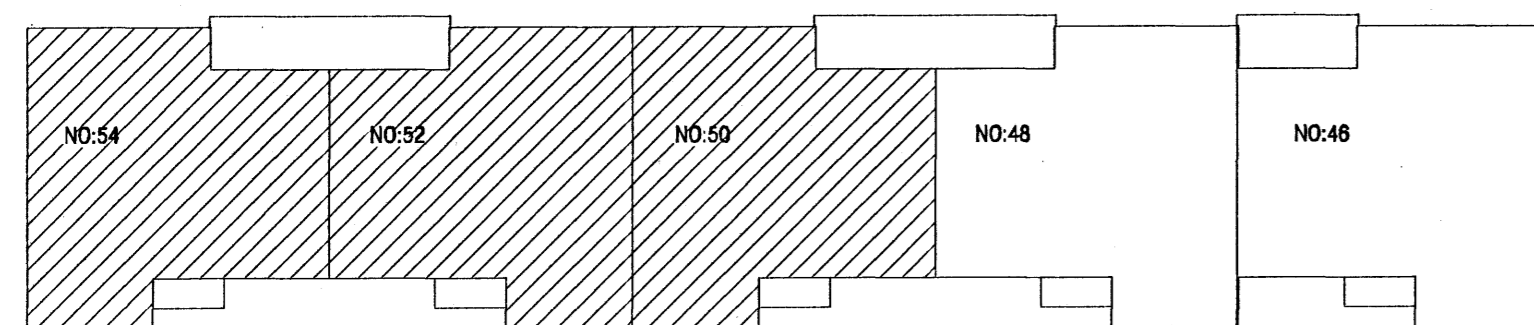

LYKILMYND

SKÝRINGAR:

- Steyptur 180 mm útvægur, einangraður með 100 mm polystyren einangrun og hefðbundinni 20mm múrhúðun.
- Steyptur 180 mm veggur, einangraður með 100 mm steinull og hefðbundinni 20 mm múrhúðun
- Steyptur 150 mm innveggur
- Hefðbundinn innveggur t.d. 70 mm grind c/c 600 mm, klædd 2x13 mm gífsi eða 1x16 mm spónaplötum/einangrun.
- Létur veggur sem verður fyrir vatnsáraun. Klæddur rakavörðu gífsi.

ATH

ALLAR MÁLSETNINGAR GLUGGA OG HURÐA MIDAST VIÐ ÍSTEYPT. VERÐI GLUGGAR OG HURÐIR SETT Í EFTIRÁ, ÞURFA GATMÁL Í STEYPU AÐ VERA 30 MM (2*15) STÆRRI EN KARMÁL

Samykktt þann
23 MARS 2007

Byggingafulltrúinn í Hafnarfirði
Eh. Sigurbjartur Halldórsson

VEKTOR - hönnun og ráðgjöf - Akralind 6, 201 Kópavogur.		Jón Hrafn Hóðversson byggingafræðingur Vt. 200962 6619 Sími 554-9550 fax 554-9588	
Tel.nr.	Tilvisun & tekihringur	Br.	Dags.
Samykkla	<i>Jam</i>		
KVISTAVELLIR 46-54, HAFNARFJ. GRUNNMYNDIR 1. HÆÐ		Hamar JHH Tel.nr. Óþó Dagsetning 20.12.2006 A-06-06-36 Málkefni 1:50 Tel.nr. S-01	