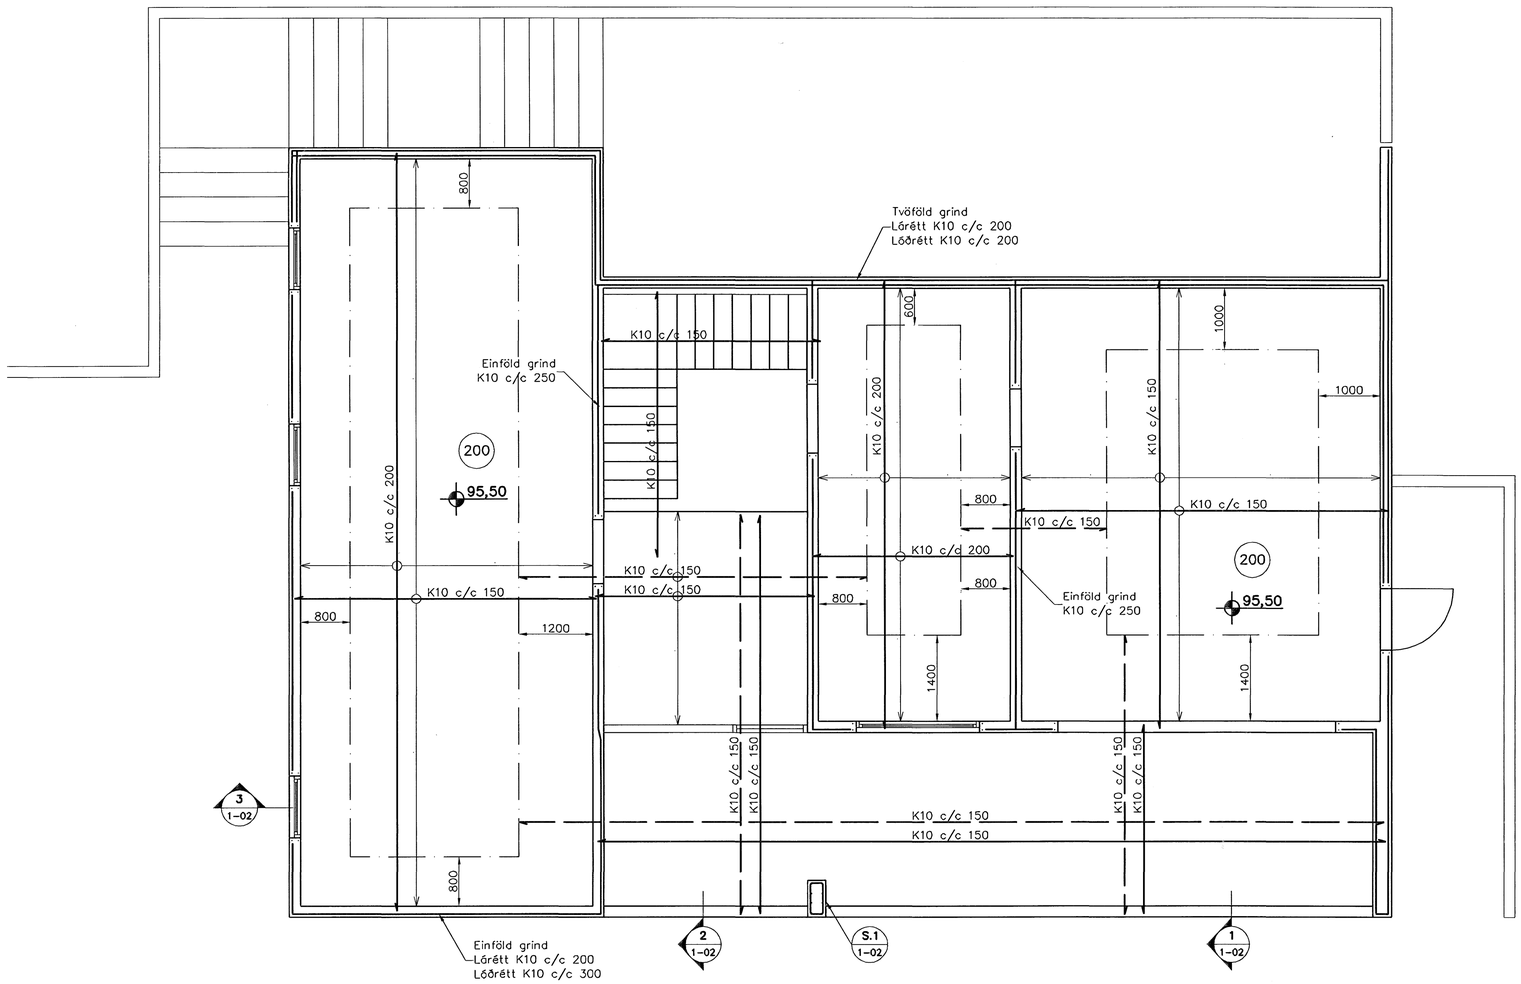

Plata yfir 1. hæð, Grunnmynd, 1:50

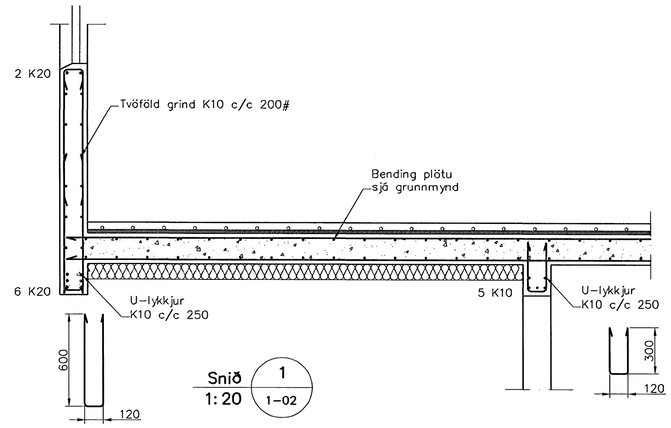

Snið 1
1:20 1-02

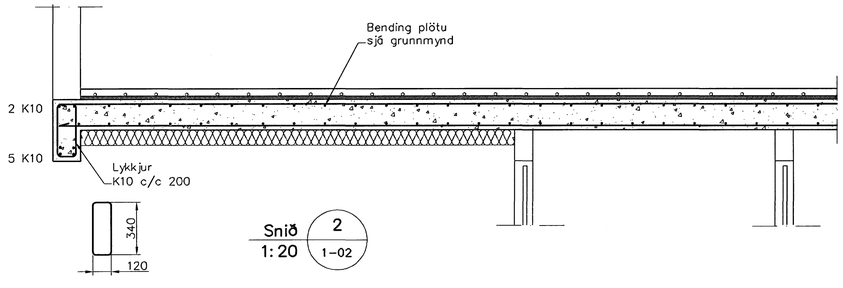

Snið 2
1:20 1-02

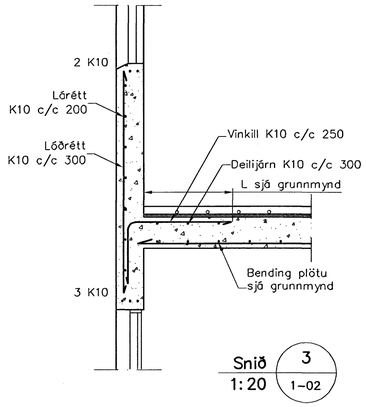

Snið 3
1:20 1-02

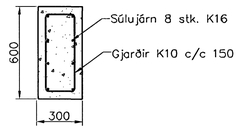

Súla S.1
1:20 1-02

Skýringar

Almennar skýringar sjá blað 00-01

Steypa

Brotþolsflokkur:	C25/28 samkv. ENV 206 (250)
Vatnssementstala:	skal vera minni en 0,55
Loftmagn:	5-7%
Sigmál:	60-80 mm

Álag á plötur

Eiginþyngd:	4,5 kN/m2
Léttir milliveggir:	1,0 kN/m2
Notaálag á plötur:	1,5 kN/m2
Notaálag á stiga og svalir:	3,0 kN/2

Samþykkt þann
26 MARS 2007
Byggingafulltrúinn í Hafnarfirði
F.h. Sigurbjartur Halldórsson

M. HUNTINGDON-WILLIAMS
130755 8019
ARKITEKÚNUBUR

Útgáfa	Breyting	Dagsetning	Hannað

Sveinbjörn Hinriksson
Byggingatæknifræðingur
Kt. 160851-2529
Brekkugötu 8 Hafnarfirði
Sími: 555-4008, 861-9851
Netfang: svennih@internet.is

Staður: Brekkuás 6 Hafnarfirði

Skýring: Plata yfir 1. hæð

Hannað / Teiknað	Kvarði	Dagsetning	Verknr.	Teikn.nr.
	1:50 1:20	20.3.07	04-07	1-02