



SNID D - D1

Mkv. 1:100

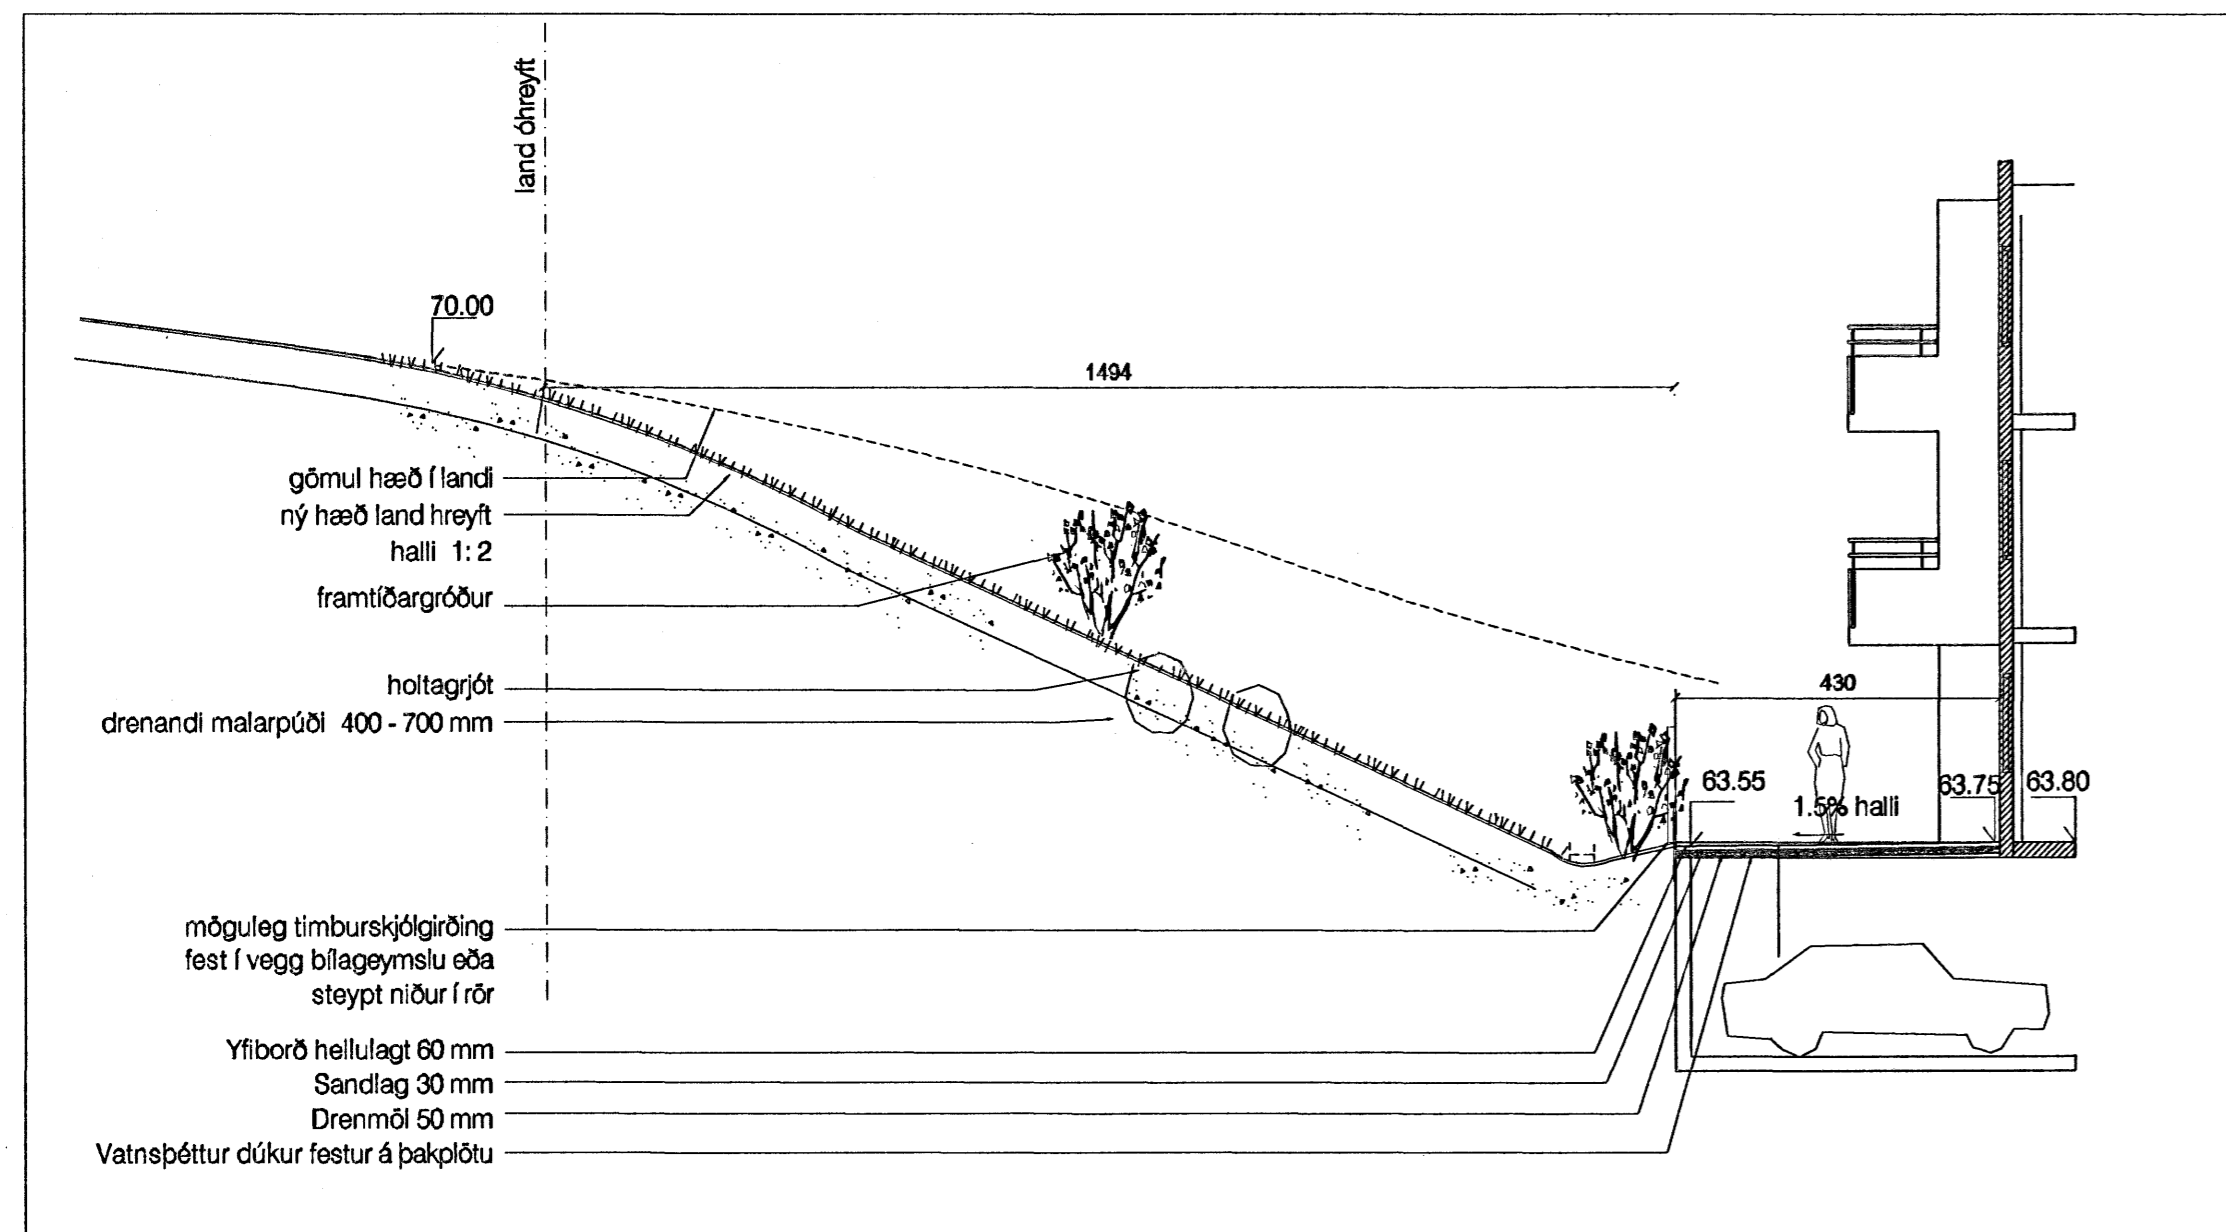


SNID E - E1

Mkv. 1:100

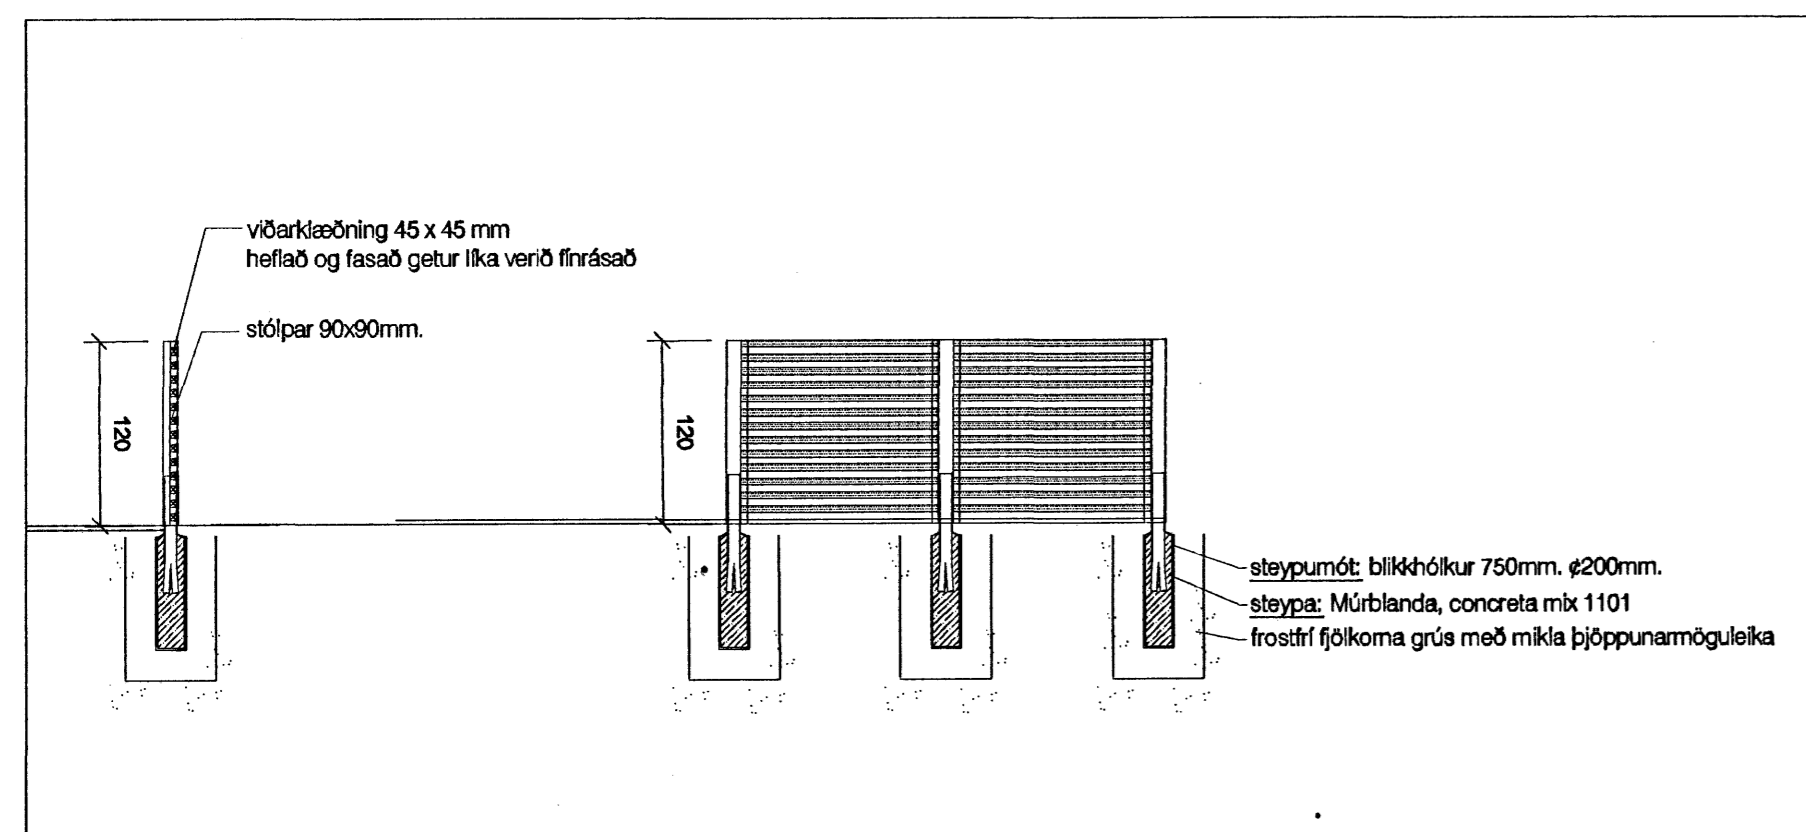

SKJÓLGIRÐING "Prinsipp" hæð 120 mm

Mkv. 1:50

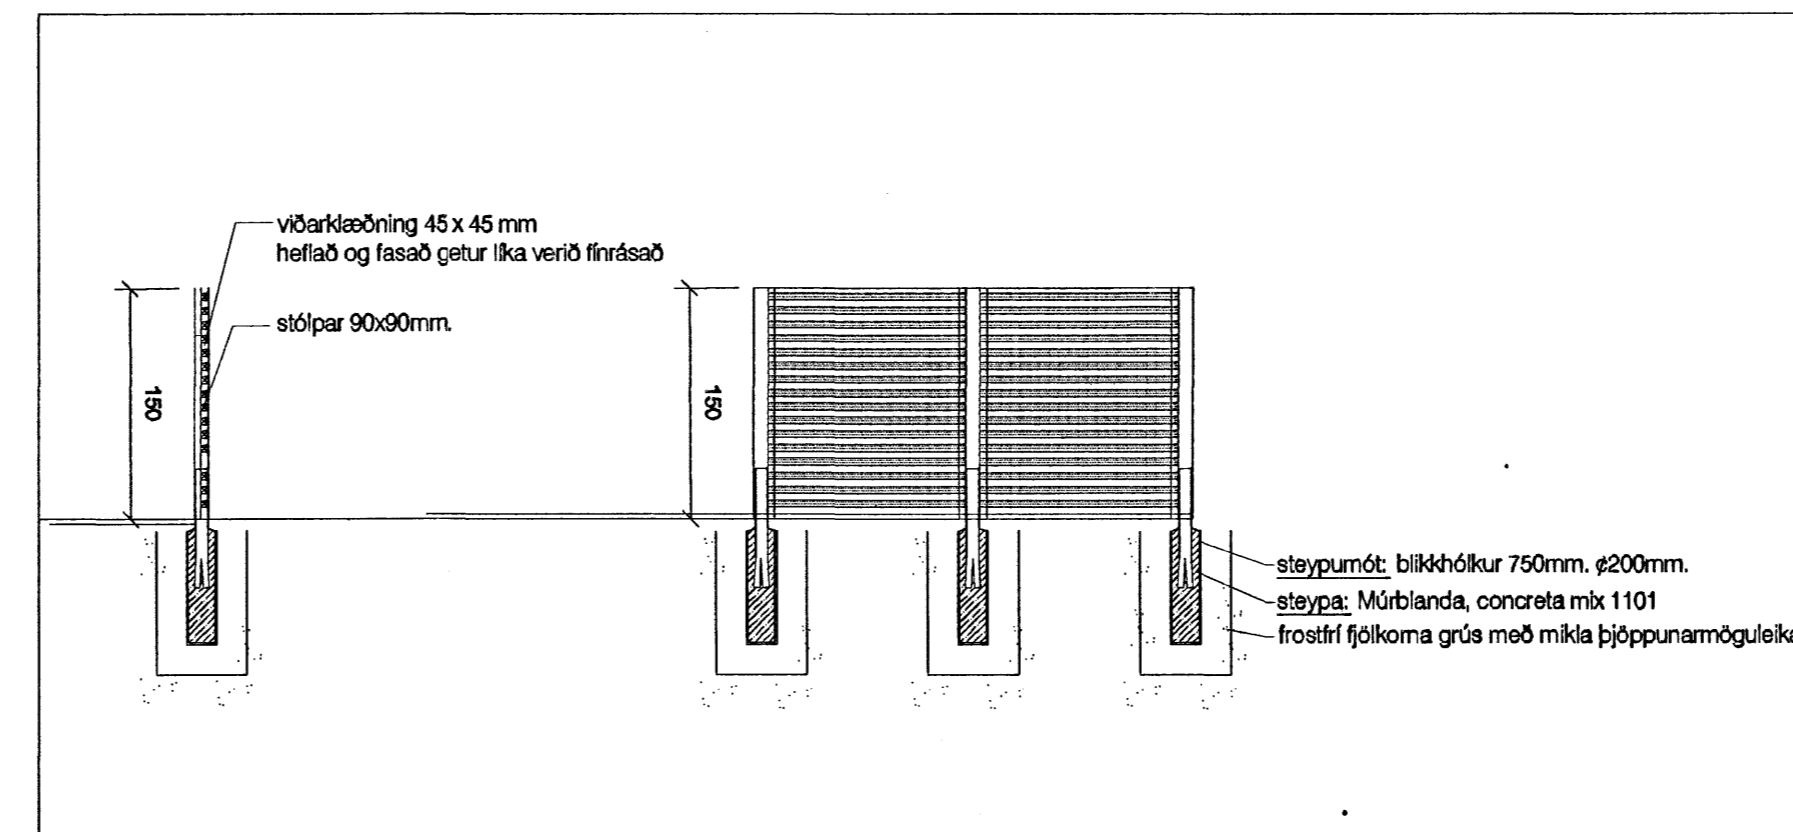

SKJÓLGIRÐING "Prinsipp" hæð 150 mm

Mkv. 1:50

Skýringar:

Verk:

BREKKUÁS 1-3
Hafnarfirði

Telkning:

LÓÐARHÖNNUN-
GRUNNMYND
SNID C-C1 og skjólgirðingar

Verkkaupi:

Samþykkt þann
27 MARS 2007

Breytingar:

Byggingafulltrúinn í Hafnarfirði
F.h. Sigurbjartur Halldórsson

Hannað: IRG

Mkv: 1:100/ 1: 50

Telknað: IRG/HB

Dags: 06.02.2007.

TÖLVUSÁMÁYFIRHÖNNUN/JÓLYSJA
WFL-Brekkuás 1-3 Landlag/V8-0ng

TEIKN. NR: 03

Áritanir:

INGA RUT GYFADÓTTIR
Hera um

foma ehf.
Landslagsarkitektir og stjopna

Björk Guðmundsdóttir landslagsarkitekt FÍLA
kt. 300569 5019
Inga Rut Gyfadóttir landslagsarkitekt FÍLA
kt. 060370 5049
bjork@foma.is Ingan@foma.is
Klaggata 2B - 27 101 Reykjavík
si 597 5020 www.foma.is kt. 590804 2660