




SNIB A
1:50 P601/2

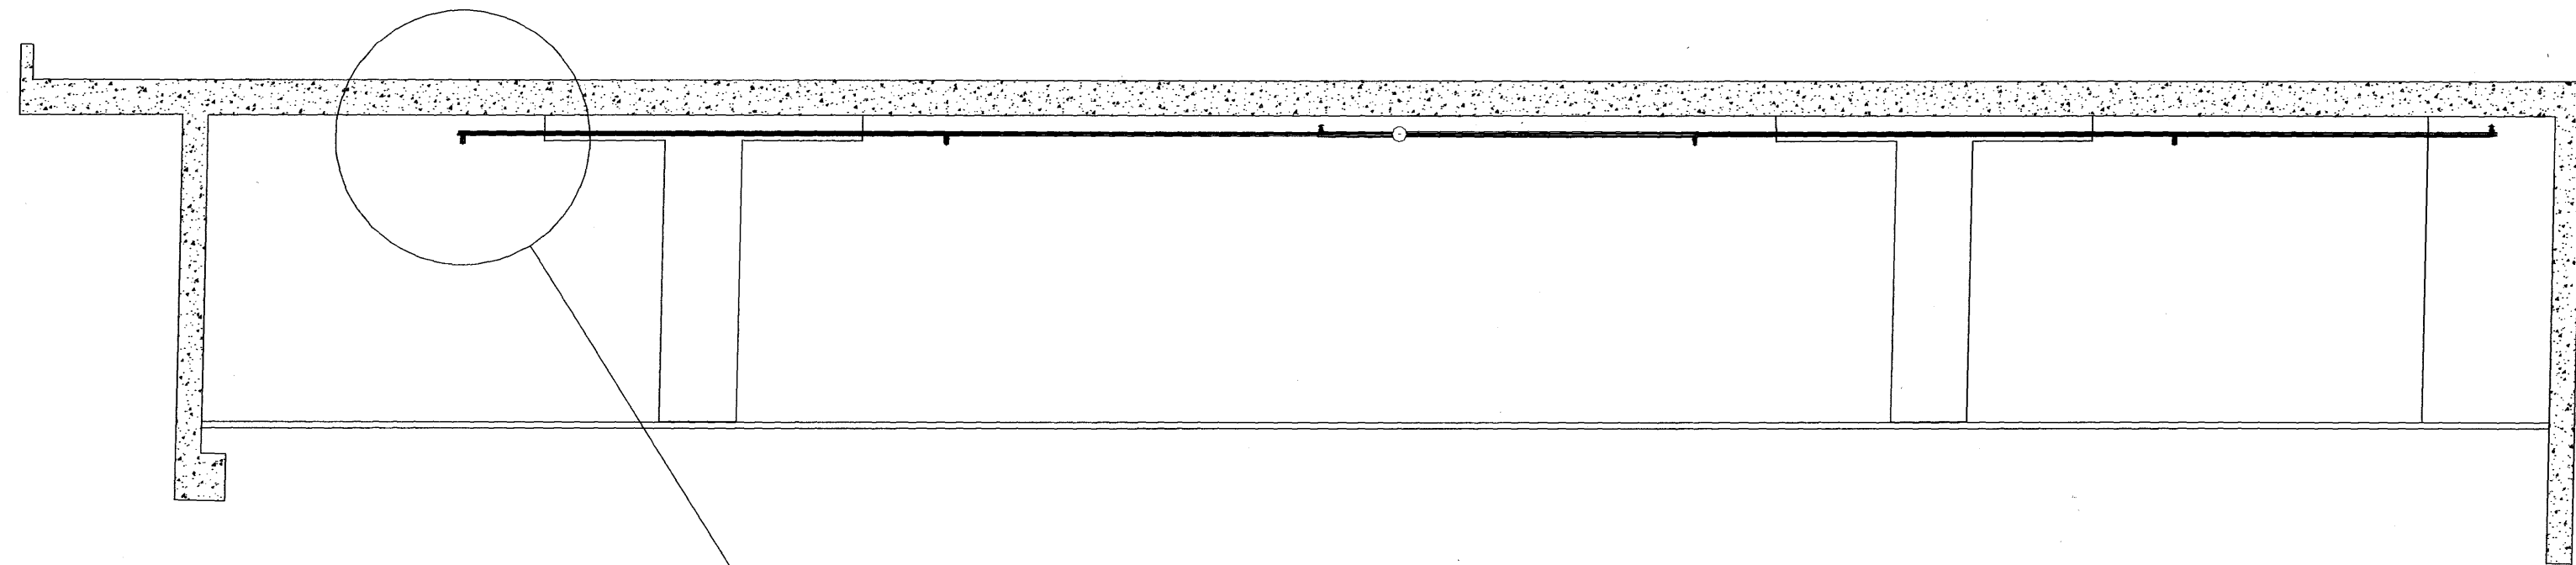


SNIB B
1:50 P601/2

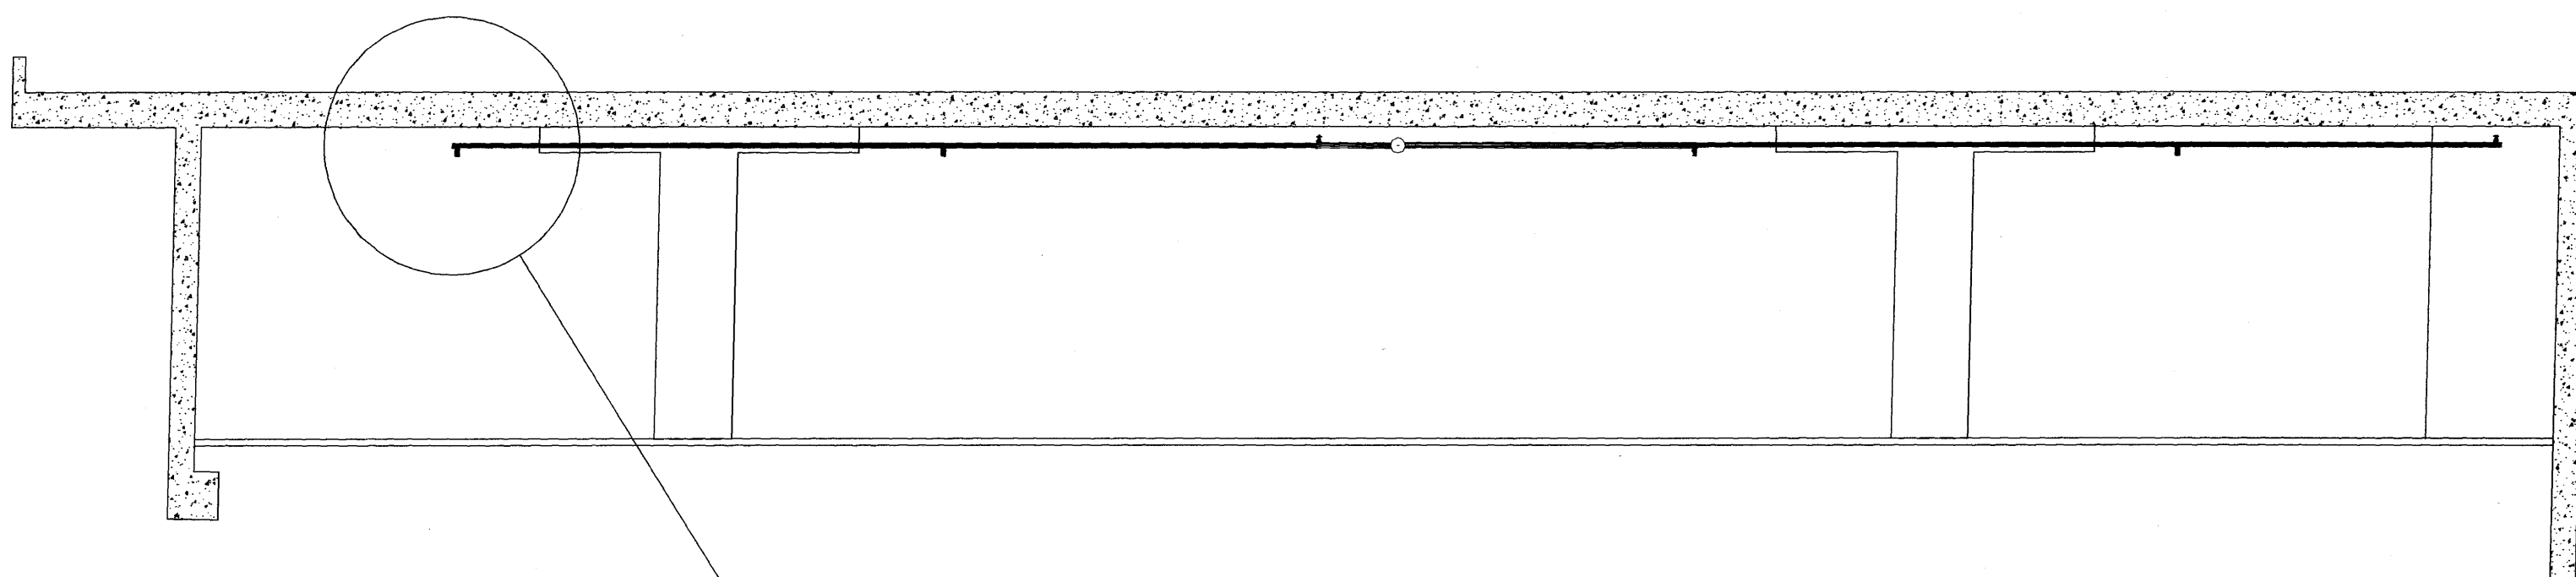

SNIB D
1:20 P601

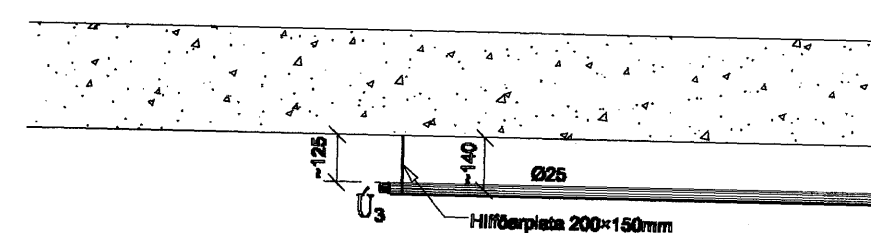

SNIB C
1:20 P601

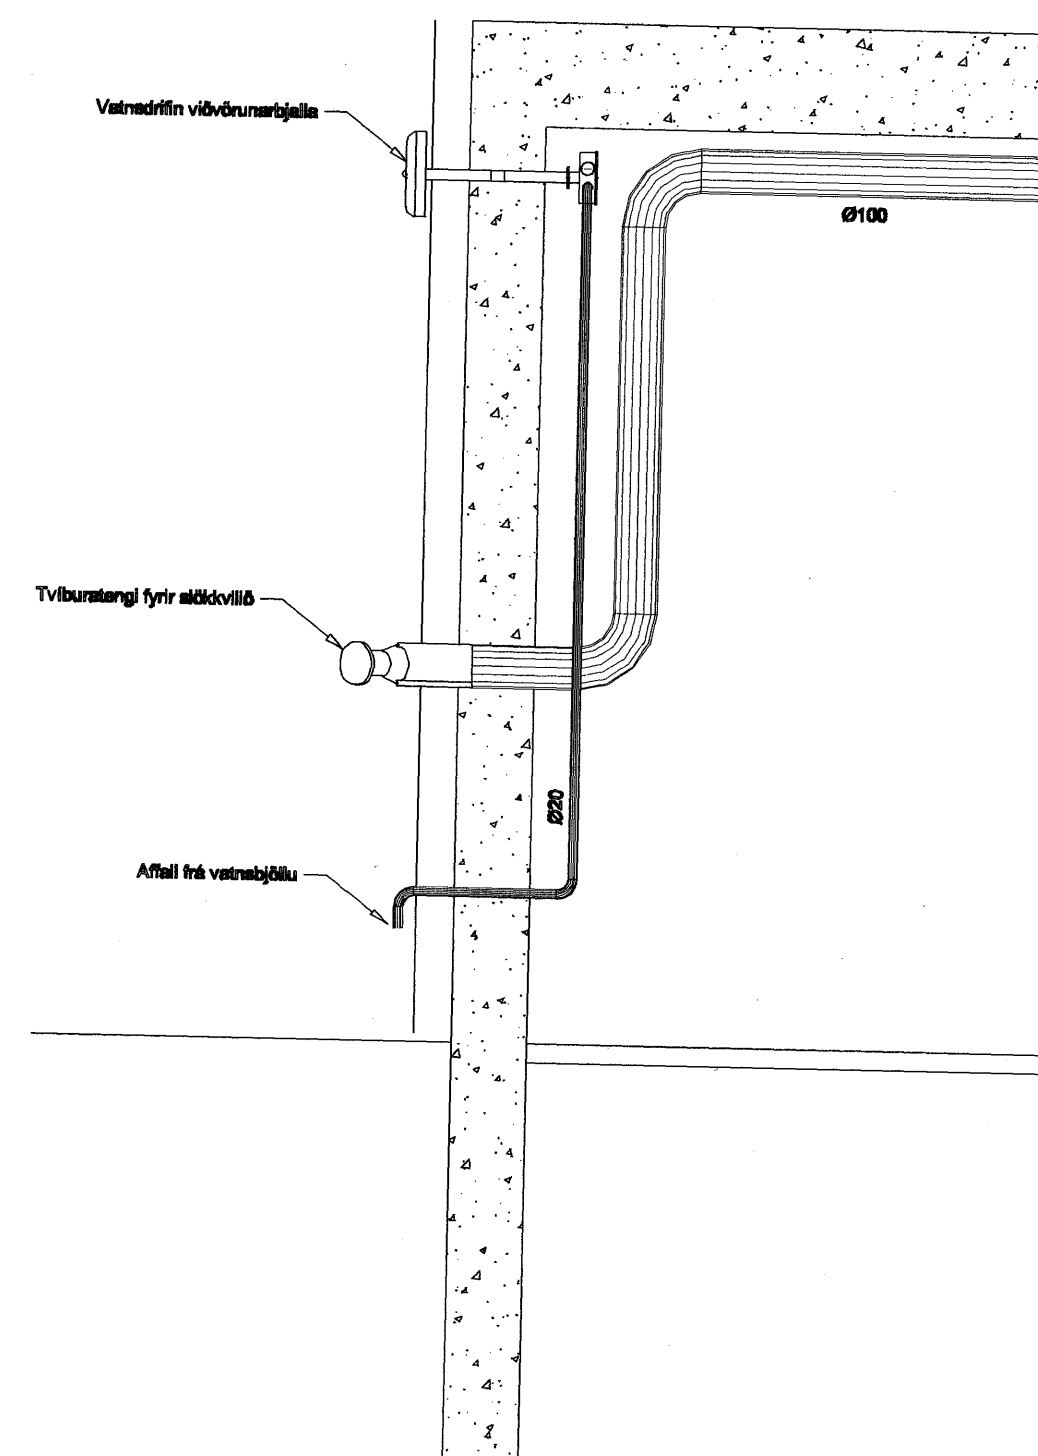


Samþykkt þann
28 MARS 2007

Byggingafulltrúinn í Hafnarfirði
E.h. Sigurbjartur Halldórsson

ELDVARNADJÓUSTAN ehf.
Astráldur Eiríksson
Yfirfarið
17 JAN. 2007
 Án athugasemda
 Með athugas. dags. _____
Undirskrift _____

SKIPALÓN 22-26

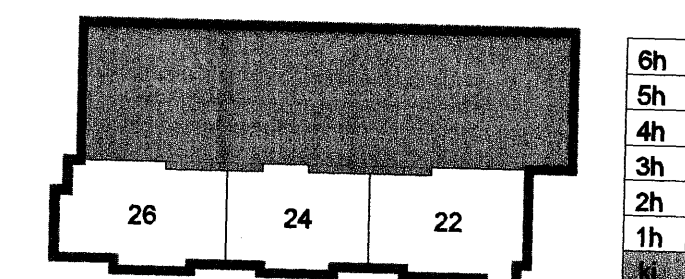

Útg. Dags. Skýring Hannab/Yfirfarið

VSB

VERKFRÆÐISTOFA

ÞEIJARHRAUN 20 - 220 HAFNARFJÖRDUR - KEI/NIT. 710796-2899
vsh@vsh.is Sími 585 8600 Fax 585 8610 www.vsb.is

Artun sérhönnuðar Sveinn Aki Sverrisson Kt: 230855 5808

Verkið: SKIPALÓN 22-26 HAFNARFIRÐI

Verkið: Lagnir Vatnsúðalagnir Sniðmyndir

Hannað BS	Teknað BS	Yfirfarið	Kvarði	/ A1	Síða -
Dags: 16.01.07	Verkefni 05857	Tekning P604	Útgáfa -		