



SNID K-K
Mkv. 1: 20

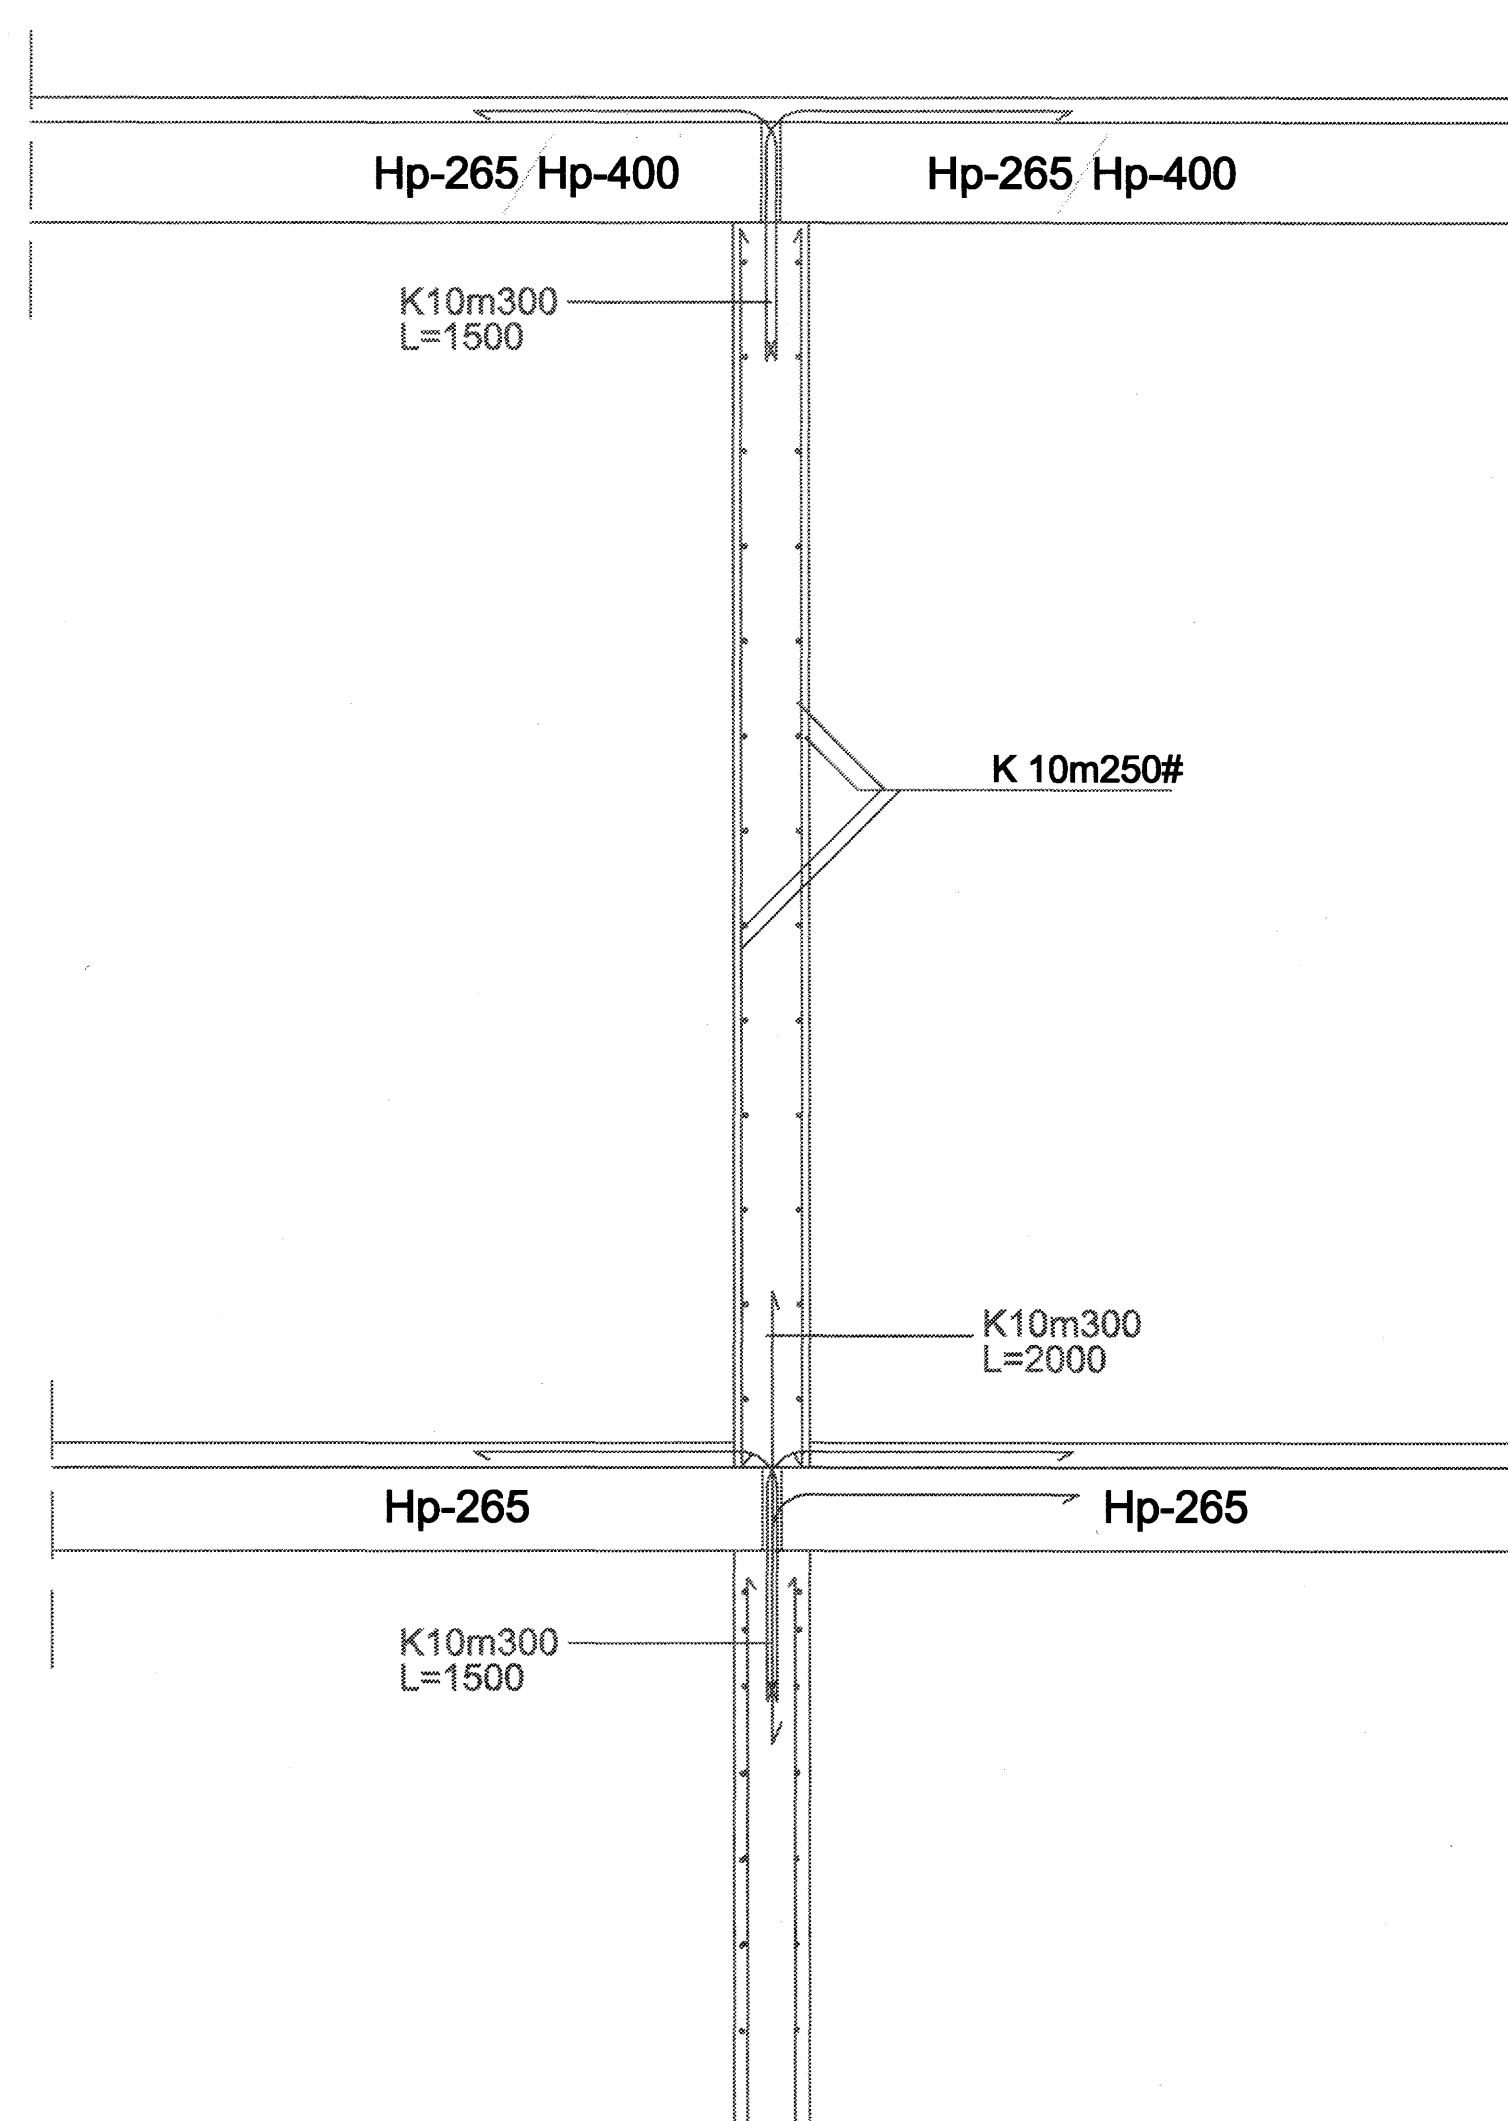

SNID L-L
Mkv. 1: 20

Skýringar

Sjá almennar skýringar á skýringarbladi
Öll mál eru í mm

Breytingar	
Samþykkt adalhönnuðar <i>Jensson</i>	
Kennitala 030673-2799	
Samþykkt burdarpólshönnuðar	
Kennitala 190157 3509 <i>Ólafur Ásgjörð</i>	
NORDURHELLA 17 HAFNARFIRDI	
Snid K og L  Samþykkt þann 29 MARS 2007 Byggingafulltrúinn í Hafnarfirði F.h. Sigurbjartur Halldórsson	
Mkv. 1 : 20	Dags. 10.feb. 2007
Reiknad ÓA	Teiknad ÓA
SIMI 840 6621	Verk nr. 1018 Blad nr. B10