FRÁRENNSLISLAGNIR Í GRUNNI, GRUNNMYND. 1:50

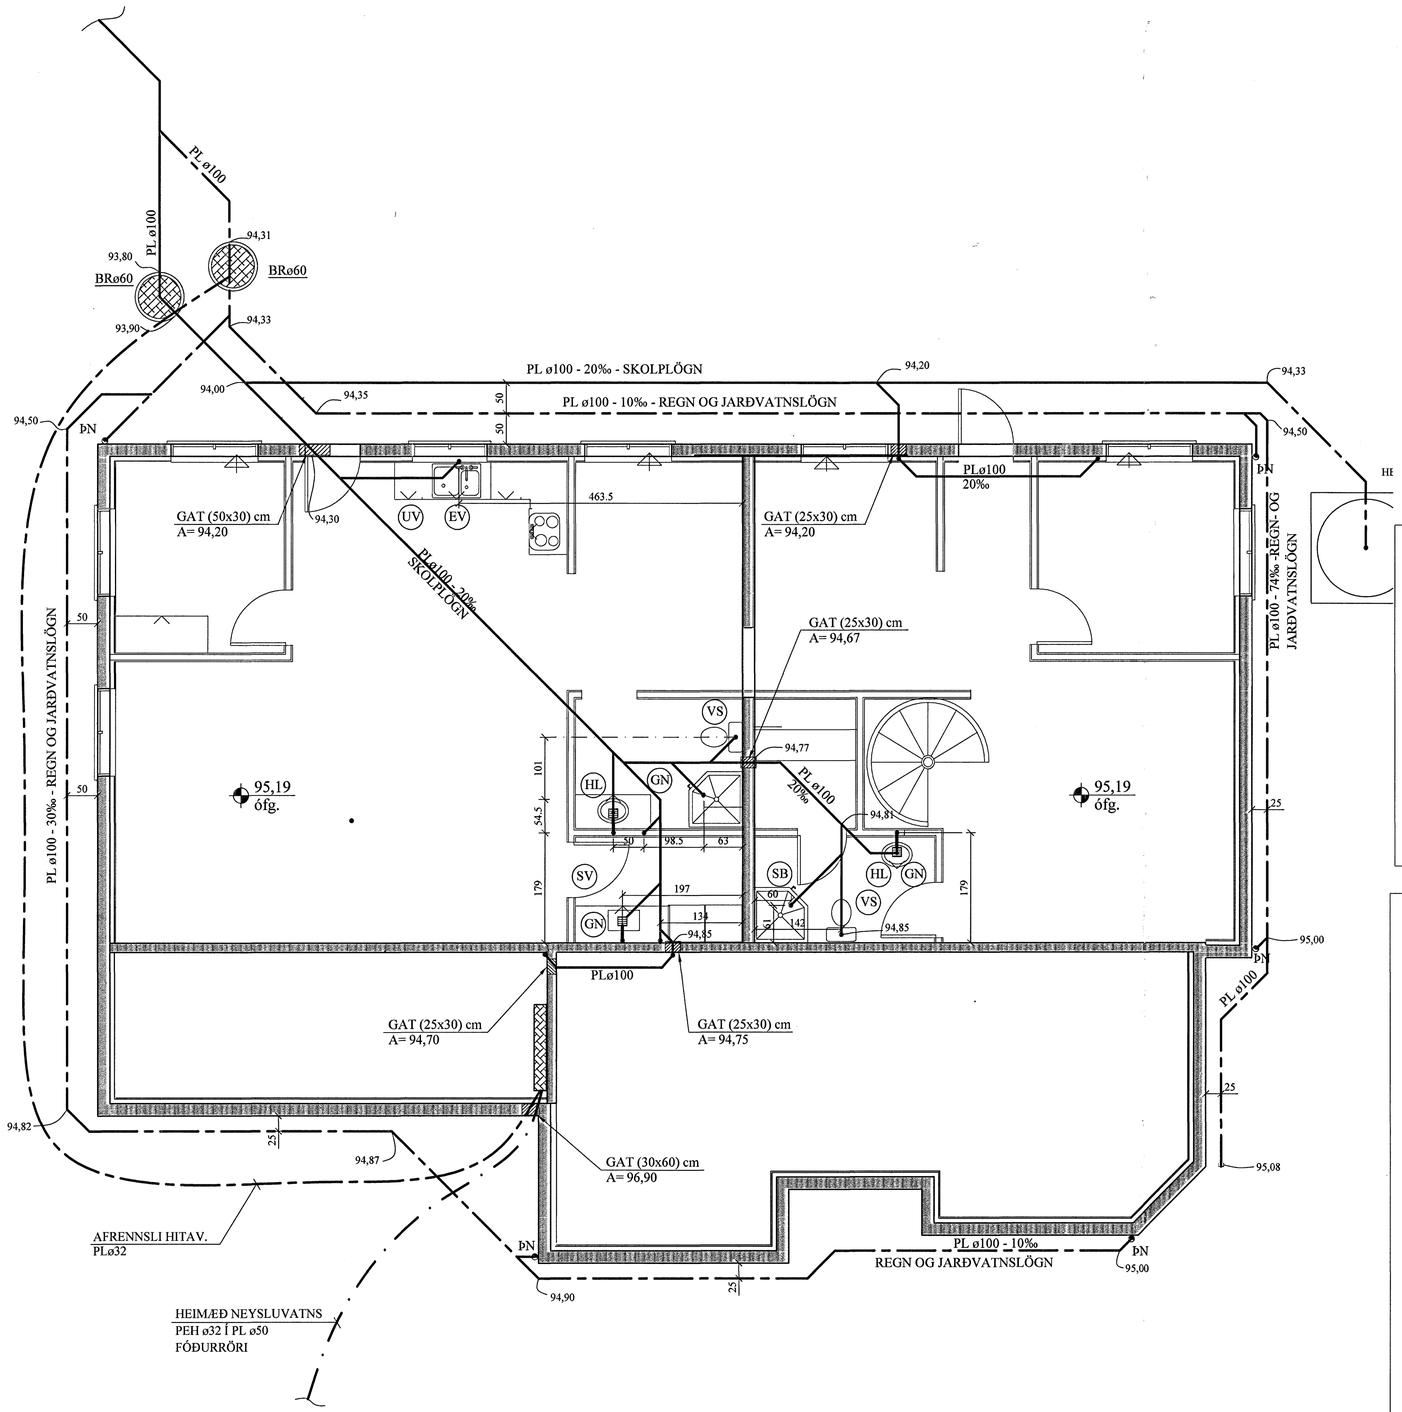

AFSTÖÐUMYND. 1:500

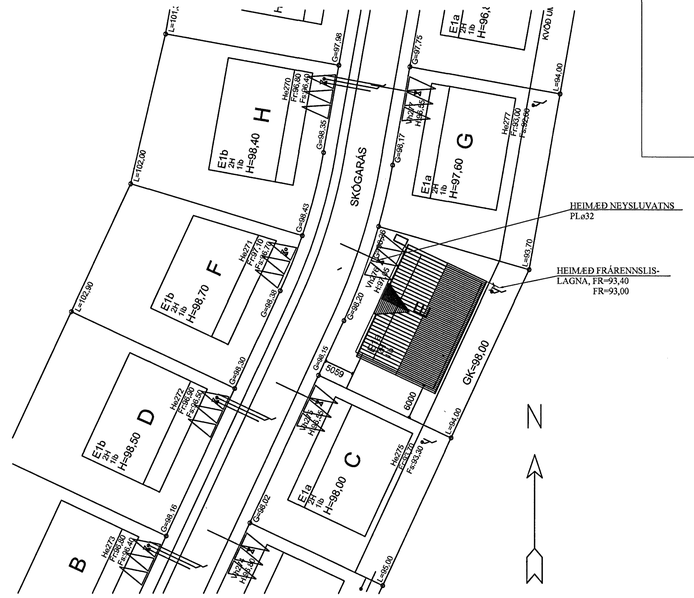

SNIÐ Í JARÐVATNSLÖGN. 1:20

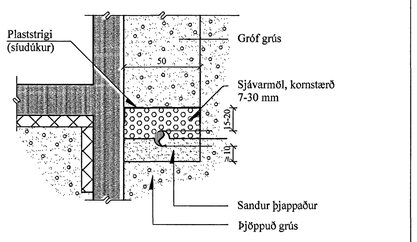

FRÁRENNSLISLAGNIR Í JÖRÐU OG GRUNNI. 1:20

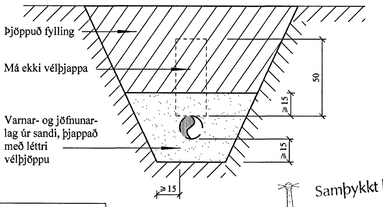

Samþykkt þann

10 APR. 2007

Byggingafulltrúinn í Hafnarfirði
F.h. Sigurbjartur Halldórsson

Frágangur Inntaksröra
inn í hús - Almenn skýringarmynd 1:20

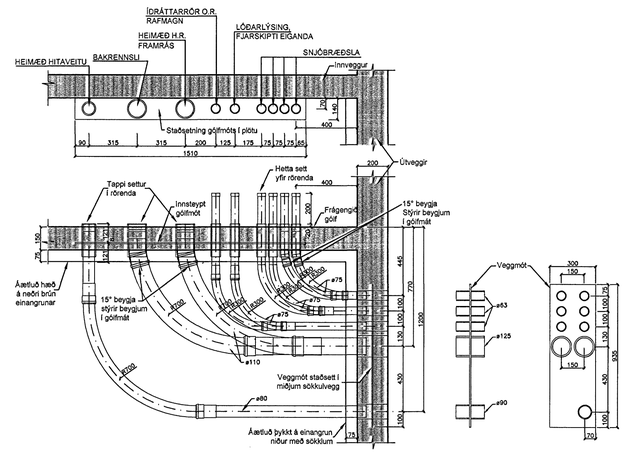

SKOLPLÖGN - (HEIMÆÐ STø150)

REGNVATNSLÖGN - (HEIMÆÐ STø150)

NEYSLUVATNSLÖGN - (HEIMÆÐ PLø32)

BREYTINGAR

TILVÍSANIR:

SKÝRINGAR..... SJÁ TEIKN. NR. 2-01

Reikn.	JKR	Jan. '07	Útgefið: 29.01.2007
Teikn.	ÓJ	Jan. '07	Kvarði: 1:50, 1:20, 1:500
Ath.			
Samþ.			

SKÓGARÁS E
Hafnarfirði

Nr. 2-02

Verkhluti
FRÁRENNSLISLAGNIR Í GRUNNI, GRUNNMYND, HEIMÆÐAR V.H. OG FRÁR. AFSTÖÐUMYND OG FL.

Jón Kristjánsson
Byggingarverkfræðingur
FVFÍ
Skúlagata 19
101 Reykjavík
Sími: 551-9820 Gsm: 863-2154
Kt: 210754-4829
Netfang: jokris@simnet.is
http://www.vjk.is