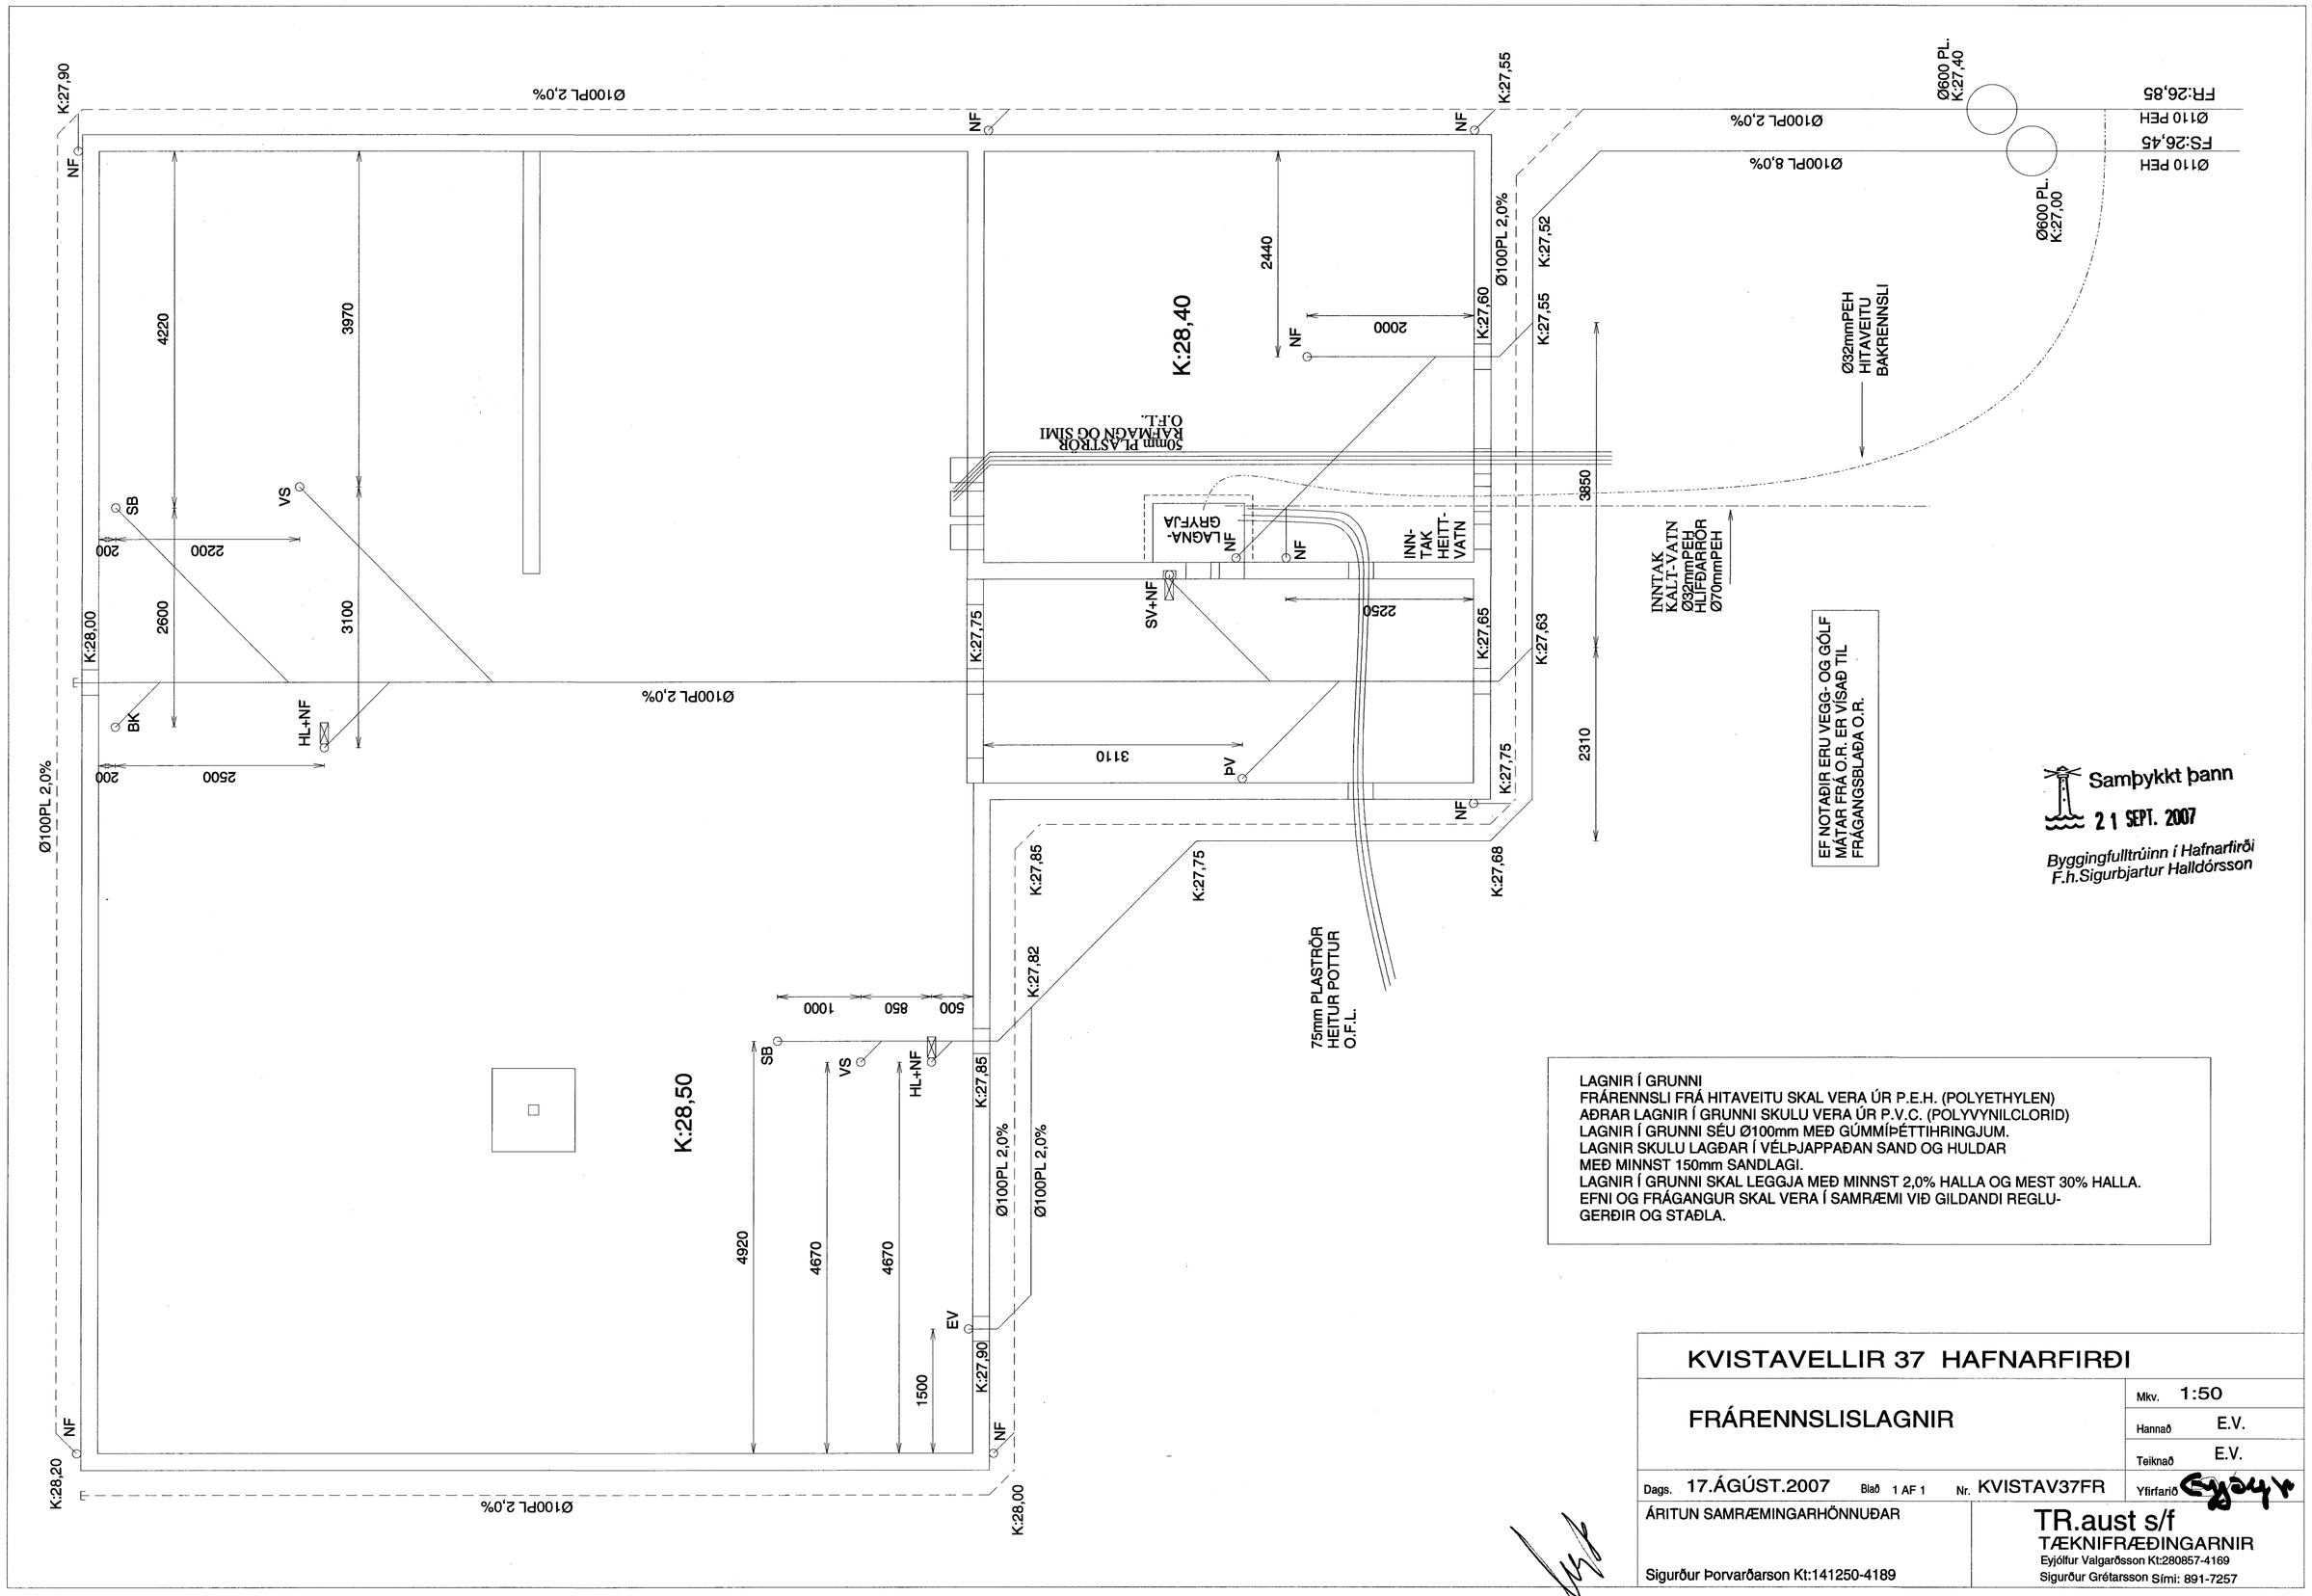

LAGNIR Í GRUNNI
FRÁRENNSLI FRÁ HITAVEITU SKAL VERA ÚR P.E.H. (POLYETHYLEN)
AÐRAR LAGNIR Í GRUNNI SKULU VERA ÚR P.V.C. (POLYVYNILCLORID)
LAGNIR Í GRUNNI SÉU Ø100mm MEÐ GÚMMÍÞÉTTIHRINGJUM.
LAGNIR SKULU LAGÐAR Í VÉLÞJAPPAÐAN SAND OG HULDAR
MEÐ MINNST 150mm SANDLAGI.
LAGNIR Í GRUNNI SKAL LEGGJA MEÐ MINNST 2,0% HALLA OG MEST 30% HALLA.
EFNI OG FRÁGANGUR SKAL VERA Í SAMRÆMI VIÐ GILDANDI REGLU-
GERÐIR OG STAÐLA.

KVISTAVELLIR 37 HAFNARFIRÐI

FRÁRENNSLISLAGNIR

Mkv.	1:50
Hannað	E.V.
Teiknað	E.V.
Yfirfarið	

Dags. 17.ÁGÚST.2007 Blað 1 AF 1 Nr. KVISTAV37FR

ÁRITUN SAMRÆMINGARHÖNNUÐAR

Sigurður Þorvarðarson Kt:141250-4189

TR.aust s/f
TÆKNIFRÆÐINGARNIR
Eyjólfur Valgarðsson Kt:280857-4169
Sigurður Grétarsson Sími: 891-7257