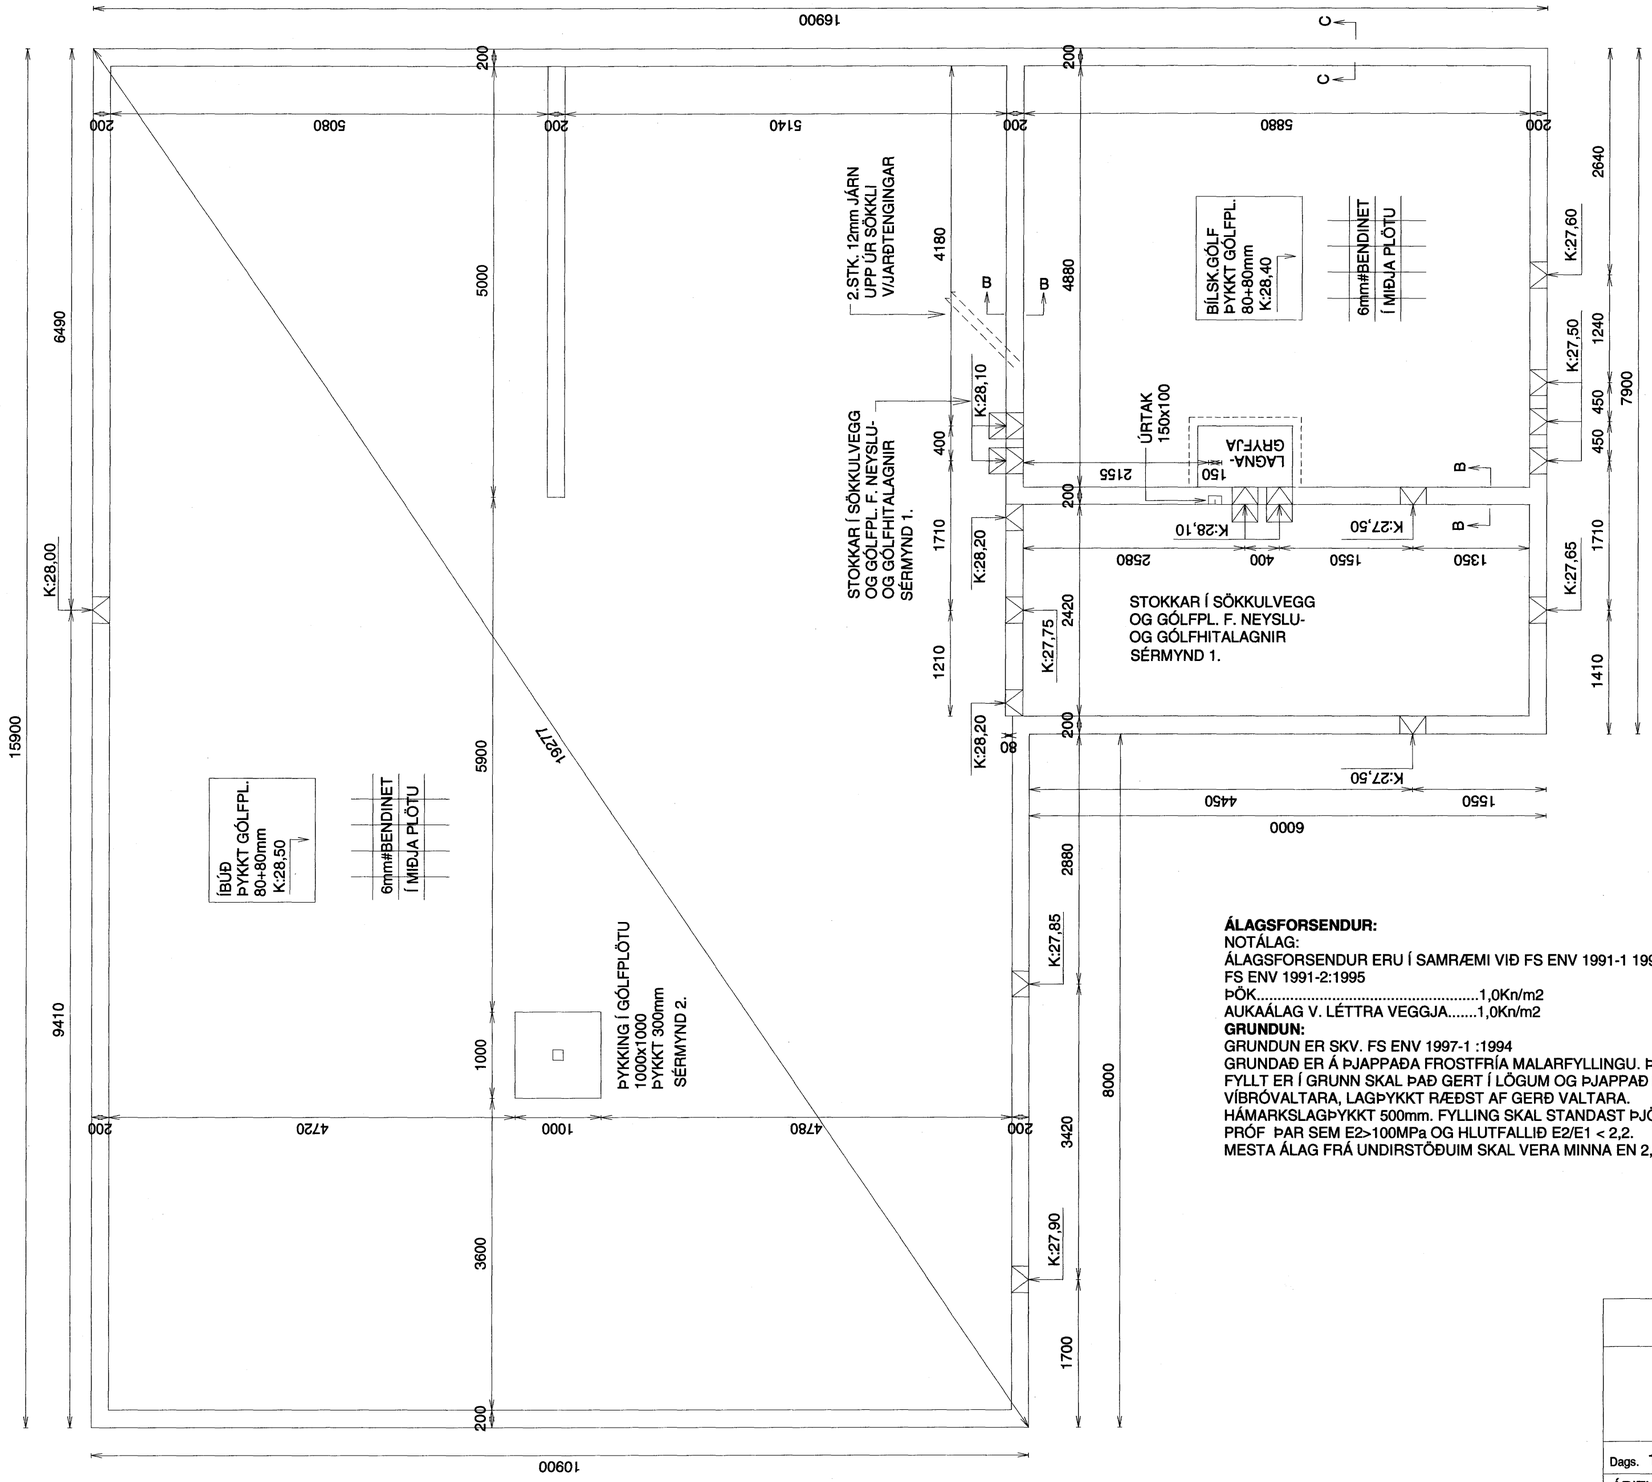

SNJÓÁLAG:
SNJÓÁLAG REIKNAST SKV. ENV 1991 2-3 :1995.
VINDÁLAG:
VINDÁLAG REIKNAST SAMKVÆMT FS ENV 1991 2-4 :1995.
GRUNNGILDI VINDHRAÐA ER 35,5m/s ÁSAMT TILHEYRANDI FORMSTUÐLUM.
STEINSTEYPA:
STEINSTEYPA SKAL UPPFYLLA KRÖFUR ÍST EN 206-1:2000
STEYPA Í SÖKKLUM SKAL UPPFYLLA AÐ LÁGMARKI C25/30
BENDISTÁL:
ALLT STÁL SEM MERKT ER Kd MERKIR KAMBSTÁL MEÐ ÞVERMÁL d.
OG SKAL VERA B500C SAMKVÆMT NS 3576-3 Fy=500Mpa.
SÖKKULSKAUT:
TENGJA SKAL SAMAN NEÐSTU (2K12) SÖKKULJÁRNIN MEÐ JÁRNA-KLEMMUM EÐA RAFSJÓÐA SAMAN OG NOTA SEM SÖKKULSKAUT.
TAKA SKAL SÖKKULSKAUTSTEINA (2K12) UPP VIÐ RAFMAGNSTÖFLU.

ÁLAGSFORSENDUR:
NOTÁLAG:
ÁLAGSFORSENDUR ERU Í SAMRÆMI VIÐ FS ENV 1991-1 1994
FS ENV 1991-2:1995
ÞÖK.....1,0Kn/m2
AUKAÁLAG V. LÉTTRA VEGGJA.....1,0Kn/m2
GRUNDUN:
GRUNDUN ER SKV. FS ENV 1997-1 :1994
GRUNDAÐ ER Á ÞJAPPAÐA FROSTFRÍA MALARFYLLINGU. ÞEGAR FYLLT ER Í GRUNN SKAL ÞAÐ GERT Í LÖGUM OG ÞJAPPAÐ MEÐ VÍBRÓVALTARA, LAGÞYKKT RÆÐST AF GERÐ VALTARA.
HÁMARKSLAGÞYKKT 500mm. FYLLING SKAL STANDAST ÞJÖPPUNAR-PRÓF ÞAR SEM E2>100MPa OG HLUTFALLIÐ E2/E1 < 2,2.
MESTA ÁLAG FRÁ UNDIRSTÖÐUIM SKAL VERA MINNA EN 2,5 MN/m2.

Samþykkt þann
21 SEPT. 2007
Byggingfulltrúinn í Hafnarfirði
F.h.Sigurbjartur Halldórsson

KVISTAVELLIR 37 HAFNARFIRÐI	
UNDIRSTÖÐUR	Mkv. 1:50
	Hannað E.V.
	Teiknað E.V.
Dags. 17.ÁGÚST.2007 Blað 1 AF 2 Nr. KVISTAV37SO	Yfirfarið
ÁRITUN SAMRÆMINGARHÖNNUÐAR Sigurður Þorvarðarson Kt:141250-4189	TR.aust s/f TÆKNIFRÆÐINGARNIR Eyjólfur Valgarðsson Kt:280857-4169 Sigurður Grétarsson Sími: 891-7257