
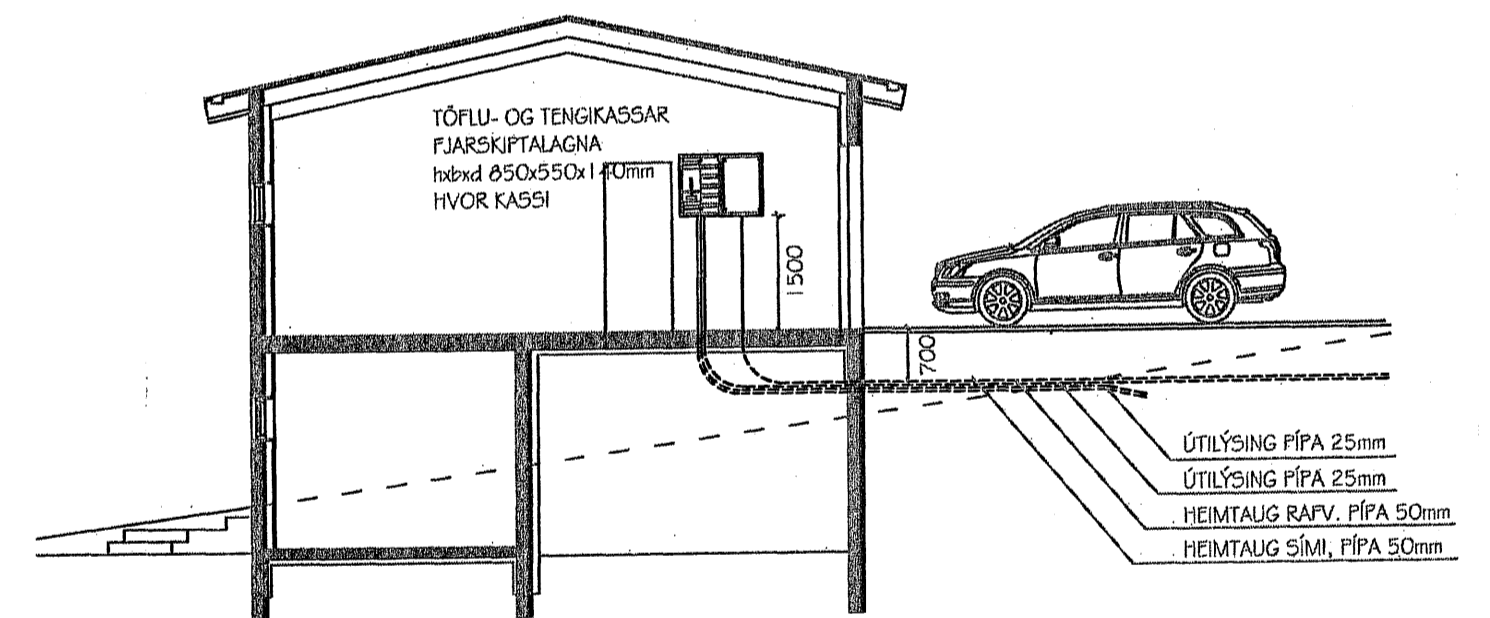


Skýringar

Allt raflagnaefni skal vera að viðurkenndri gerð
 Pípur eru innfeldar 16 mm og vír 1,5 q nema annars se getið.
 Hæð tengla skal vera 20 sm nema í eldhúsi, bílskúr, þvottahúsi 105 sm
 Hæð rofa skal vera 105 sm
 Öll tákn eru táknræn og ber að samræma lagnir að búnaði eftir aðstæðum.

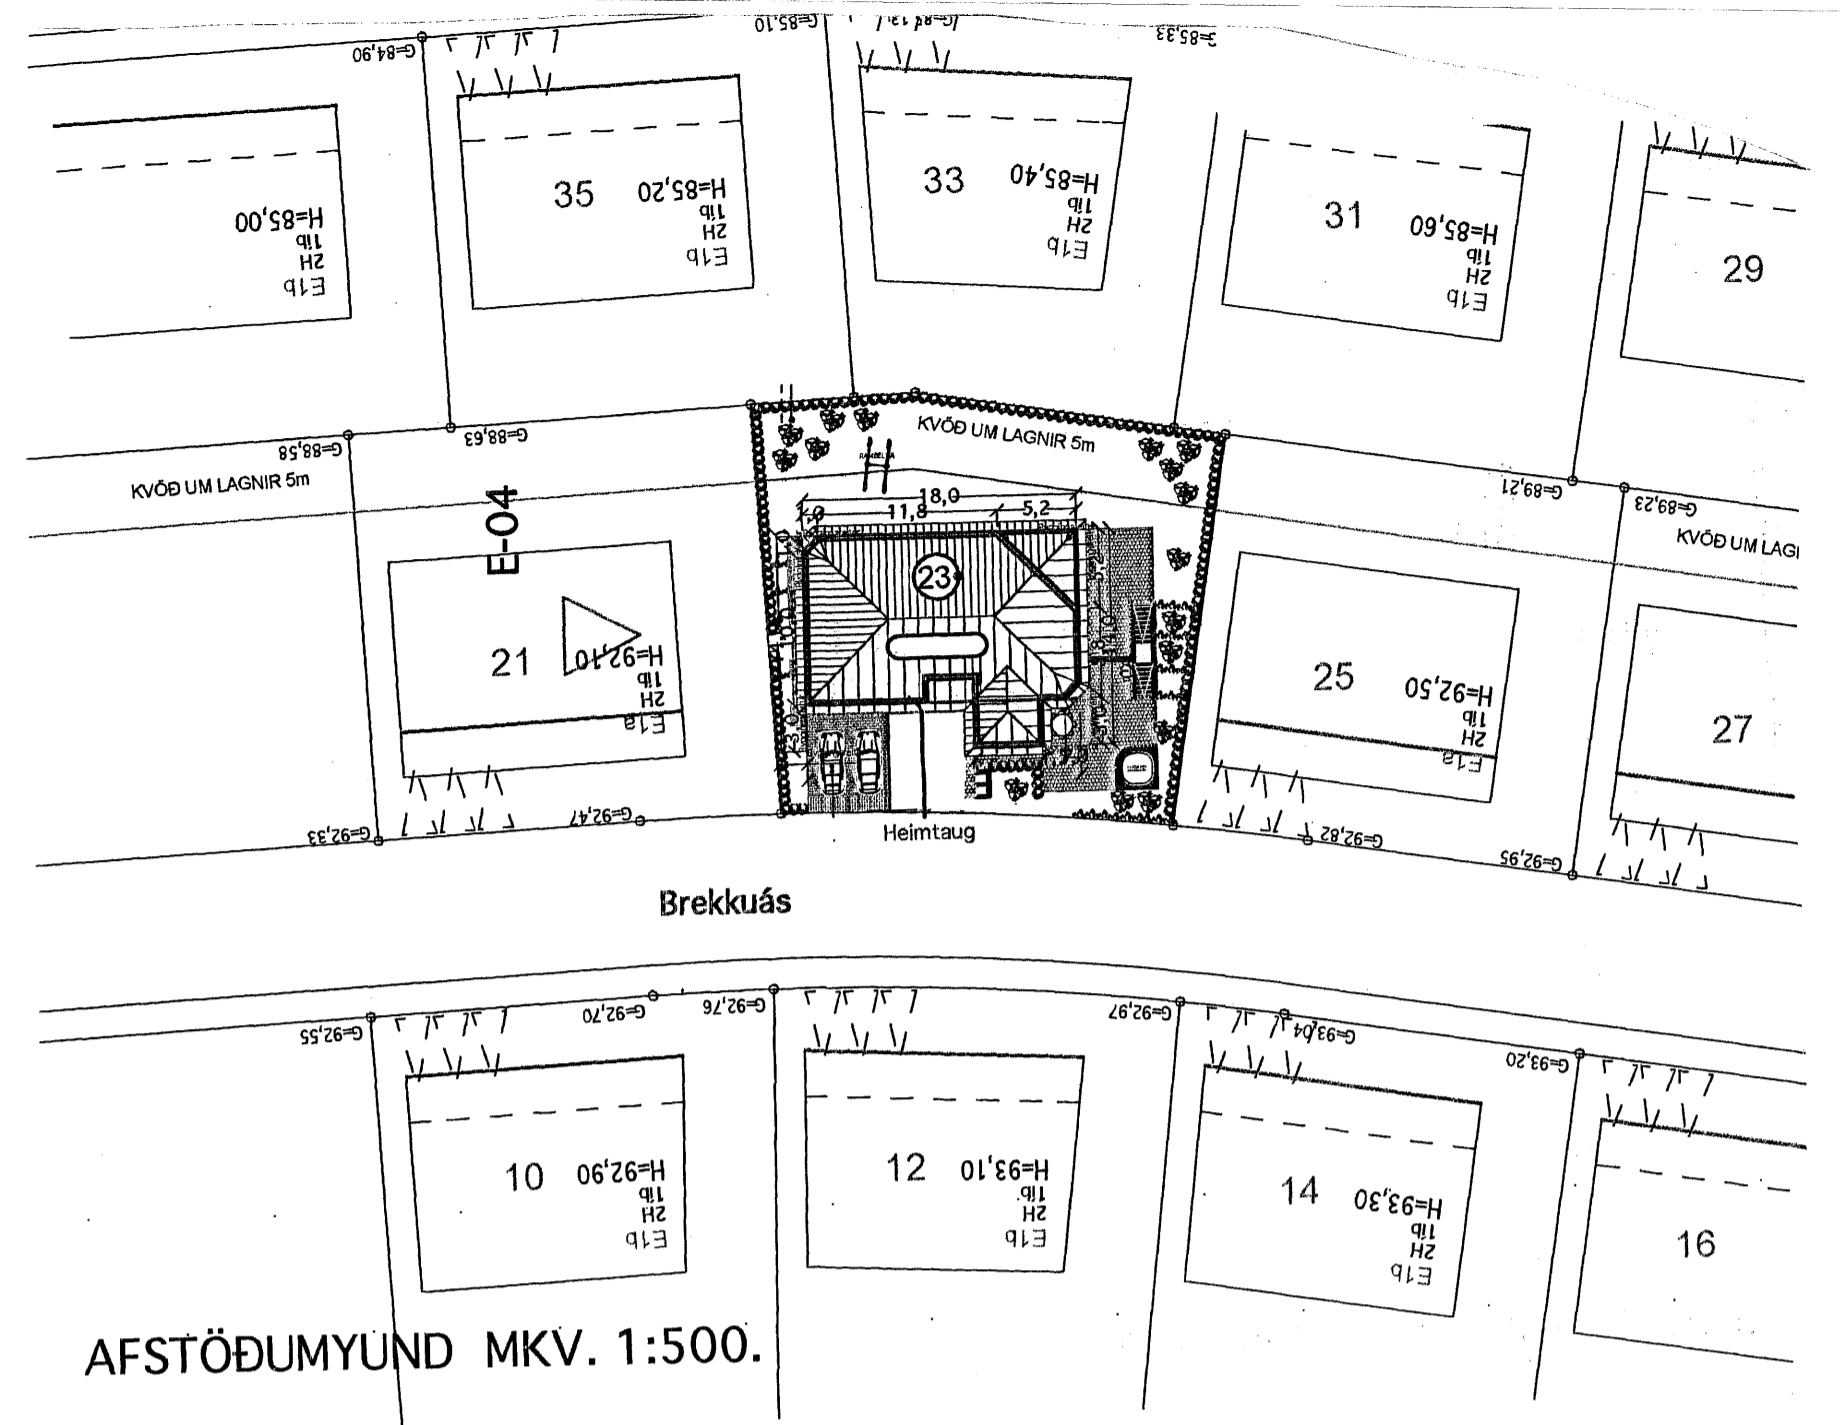

SNÍÐ A-A, KVARDI 1:100

Staður	Brekkuás 23	Verk nr. 02.07 ágúst 2007	Blað 1
		Kvarði 1:50/1:1000	af 4
Verkefni	Hafnarfjörður Íbúðarhús Rafmagn Gunnar Geir Halldórsson	Kristján Sveinbjörnsson Lögg. Raflagnahönnuður Lögg. Rafverktaki Kt. 190658-3179	
	Rafmagnsþjónustan Miðskógum 6 225 Álftanesi	Simar 8929120 5654330	Netfang rafkris@mi.is
	<i>Kristján Sveinbjörnsson</i>		