


SKÝRINGAR

STÁLVIKRI:
ALLT STÁL S235 Í SAMRÆMI VÍÐ EN 10027 OG EN 10025. ALLA STÁLPRÓFILA Í SPERRUM SKAL SÝÐA SAMAN MEÐ KVERKSUDU a=5 SEM NÆR ALLAN HRINGINN.

SUDUR:
SUDUEFNI SKAL UPFFYLLA KRÖFUR BS 317.1 EDA SAMBÆRILEGA STABLA. SUDUVINNA SKAL FRAMKVÆMD AF SUDUNNUM SEM HAFNA HÆFNISPRÓF SVK. ÍST EN 287-1. VÍÐ 20% STIKKPRUFU NÁI SUDAN MINNST KARAKTER C. SKV. STABLI DSVEN 25817

SKÝRINGAR Á SUDUTEGUND:

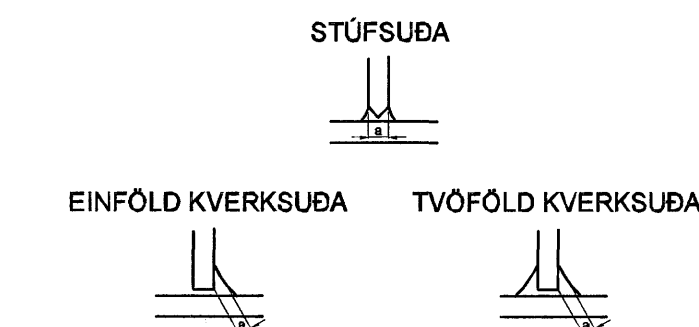

FESTINGAR:
BOLTAR SKULU EIGI VERA AF LAKARI GÆÐUM EN 8.8. RÆR Á BOLTUM SKULU VERA ÞANNIG GERÐAR AÐ HERSLA Á ÞEIM GETI EKKI MEÐ NOKKRU MÓTI LOSNAÐ. BOLTAR SKRÚFUR OG NAGLAR SÉU HEITGALVANISERUÐ. UNDIR ALLA BOLTHAUSA OG RÆR SEM LIGGJA AÐ TRÉ SKAL SETJIA SKÍFUR MEÐ ÞVERMÁL 3xÞVERMÁL BOLTA.







TILVÍSANIR:
ALMENNAR SKÝRINGAR: SJÁ BL.NR.06811-B000.
MÁLSETNINGAR Á VEGGJUM: TEIKNING ARKITEKTS.
KÓTAR: TEIKNING ARKITEKTS.
GÓT Í PLÖTUM OG VEGGJUM: TEIKNING LAGNAHÖNNUÐA.

BROTÞOLSFLOKKUR STEYPU:

SJÁ BL.NR.06811-B000.

[Signature]
Kt. 110457-2789

KAPLAKRIKI

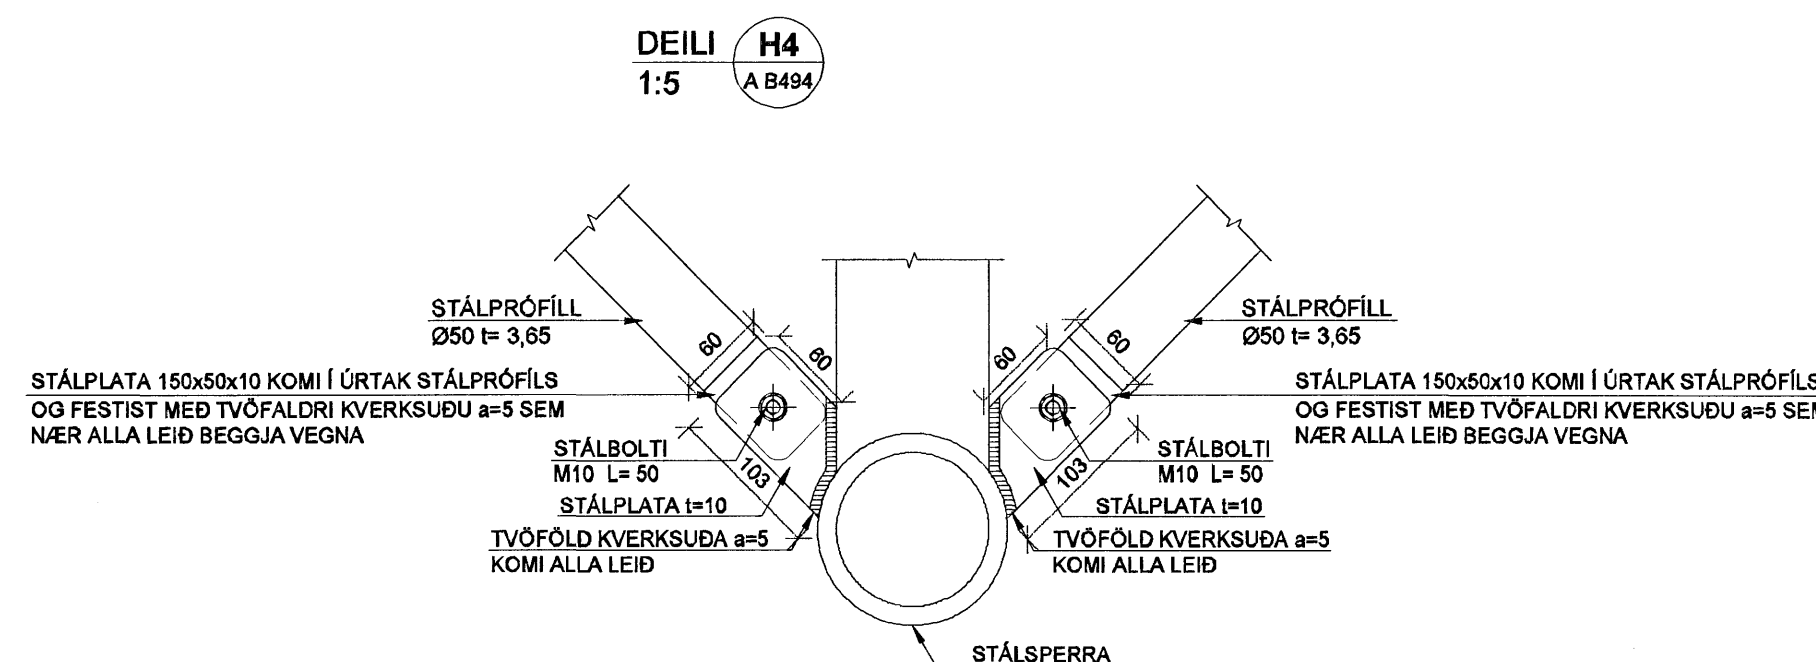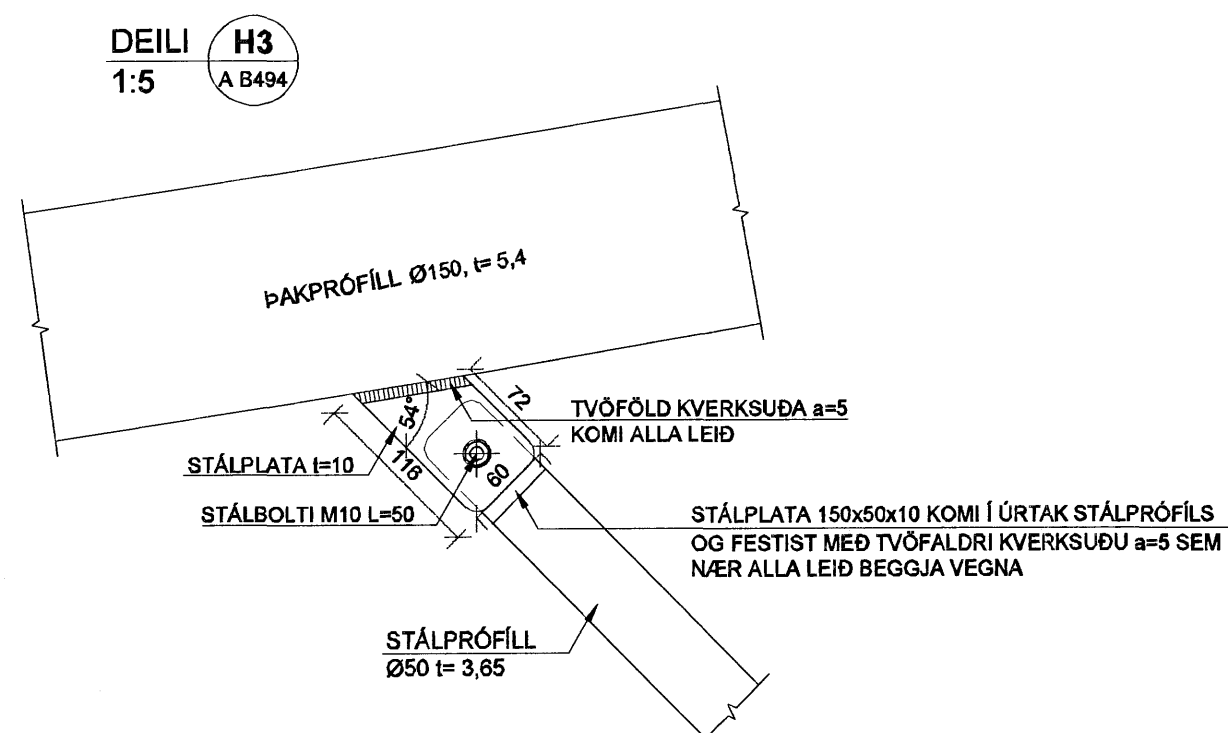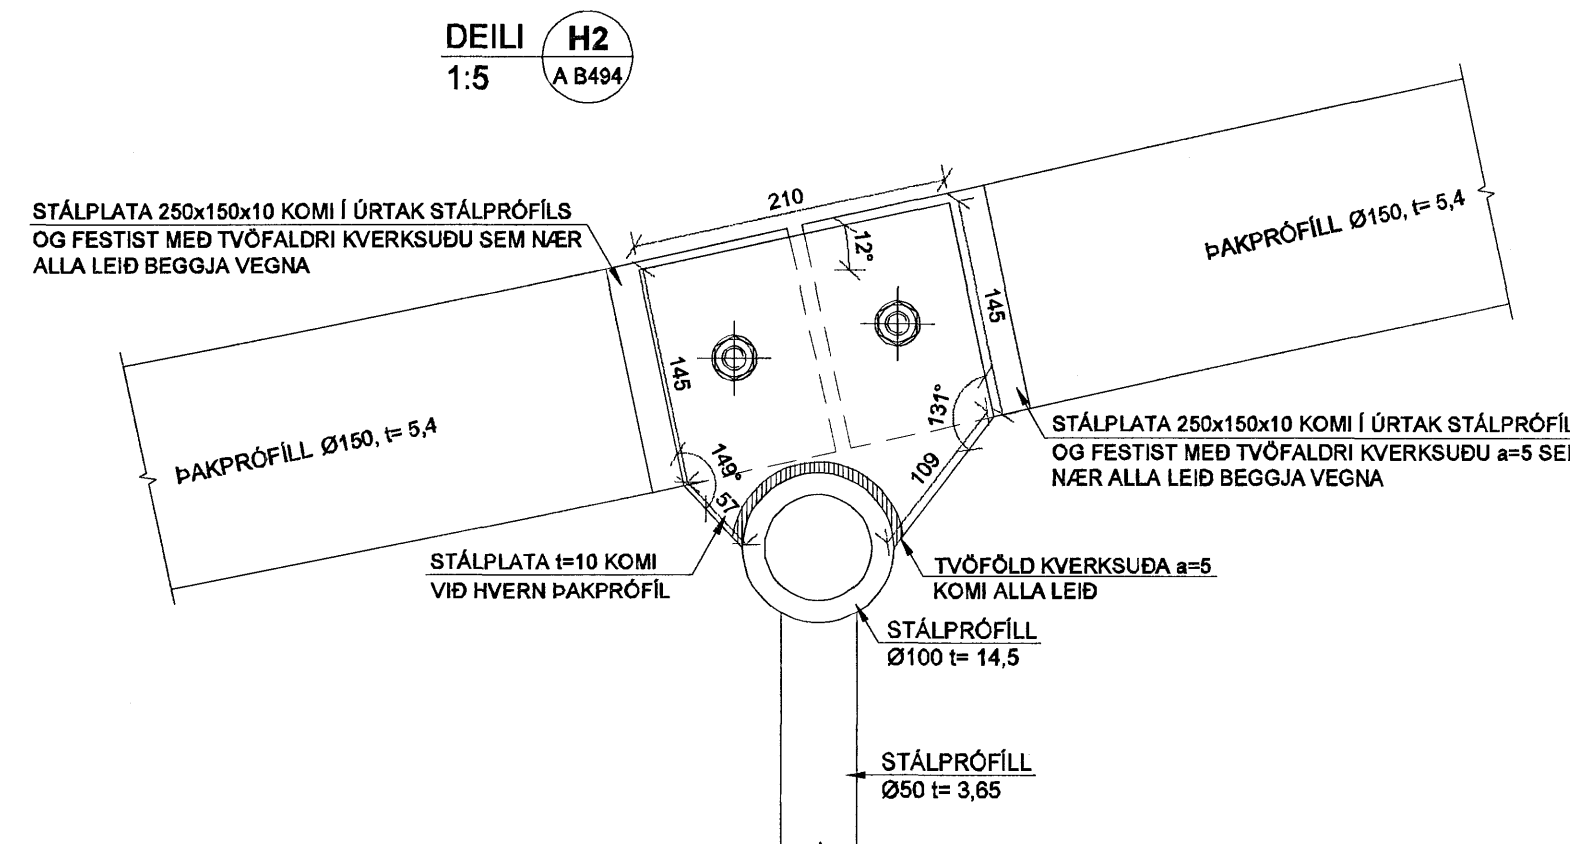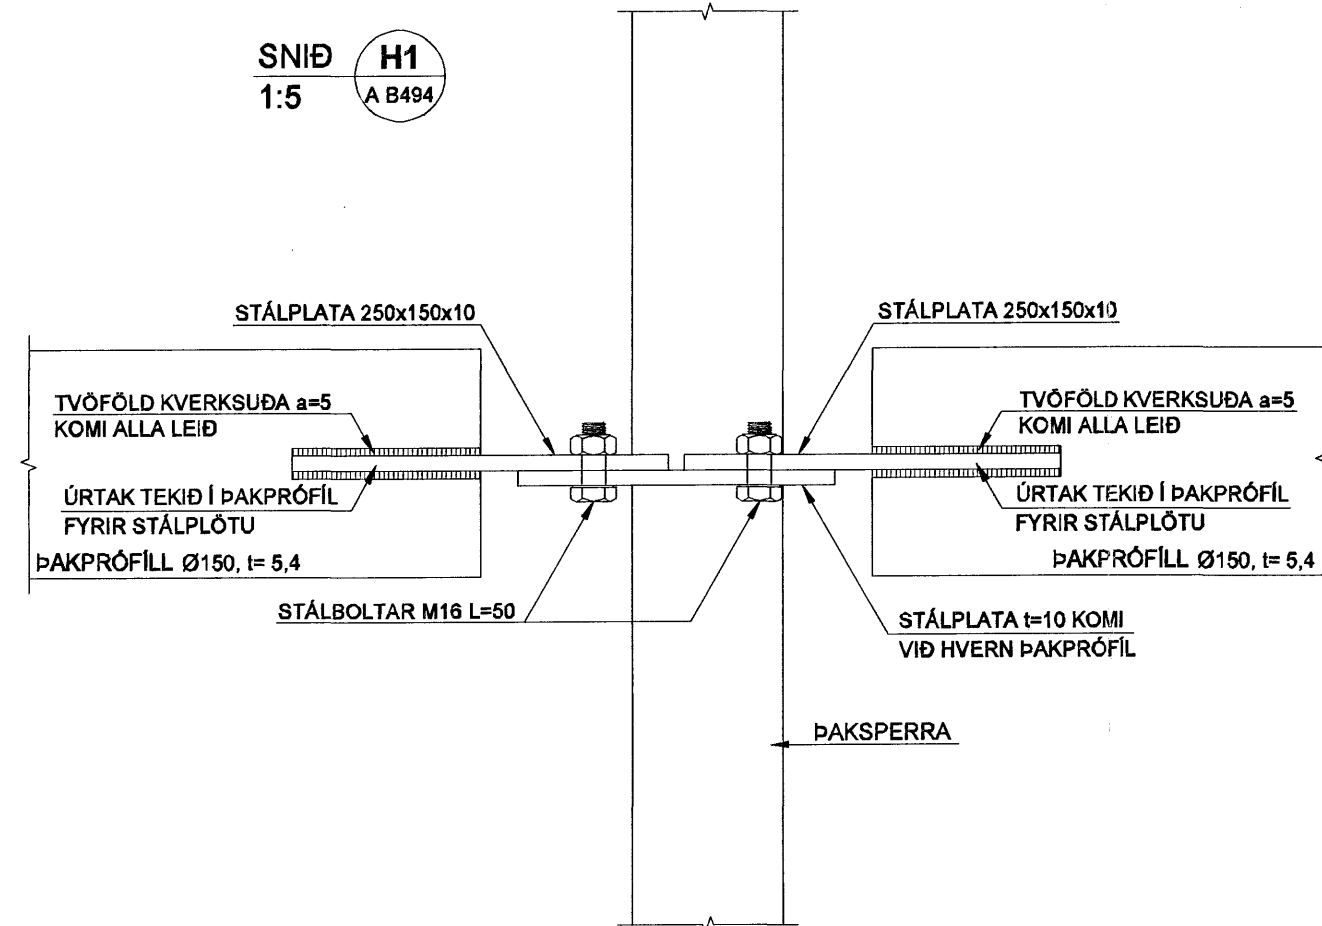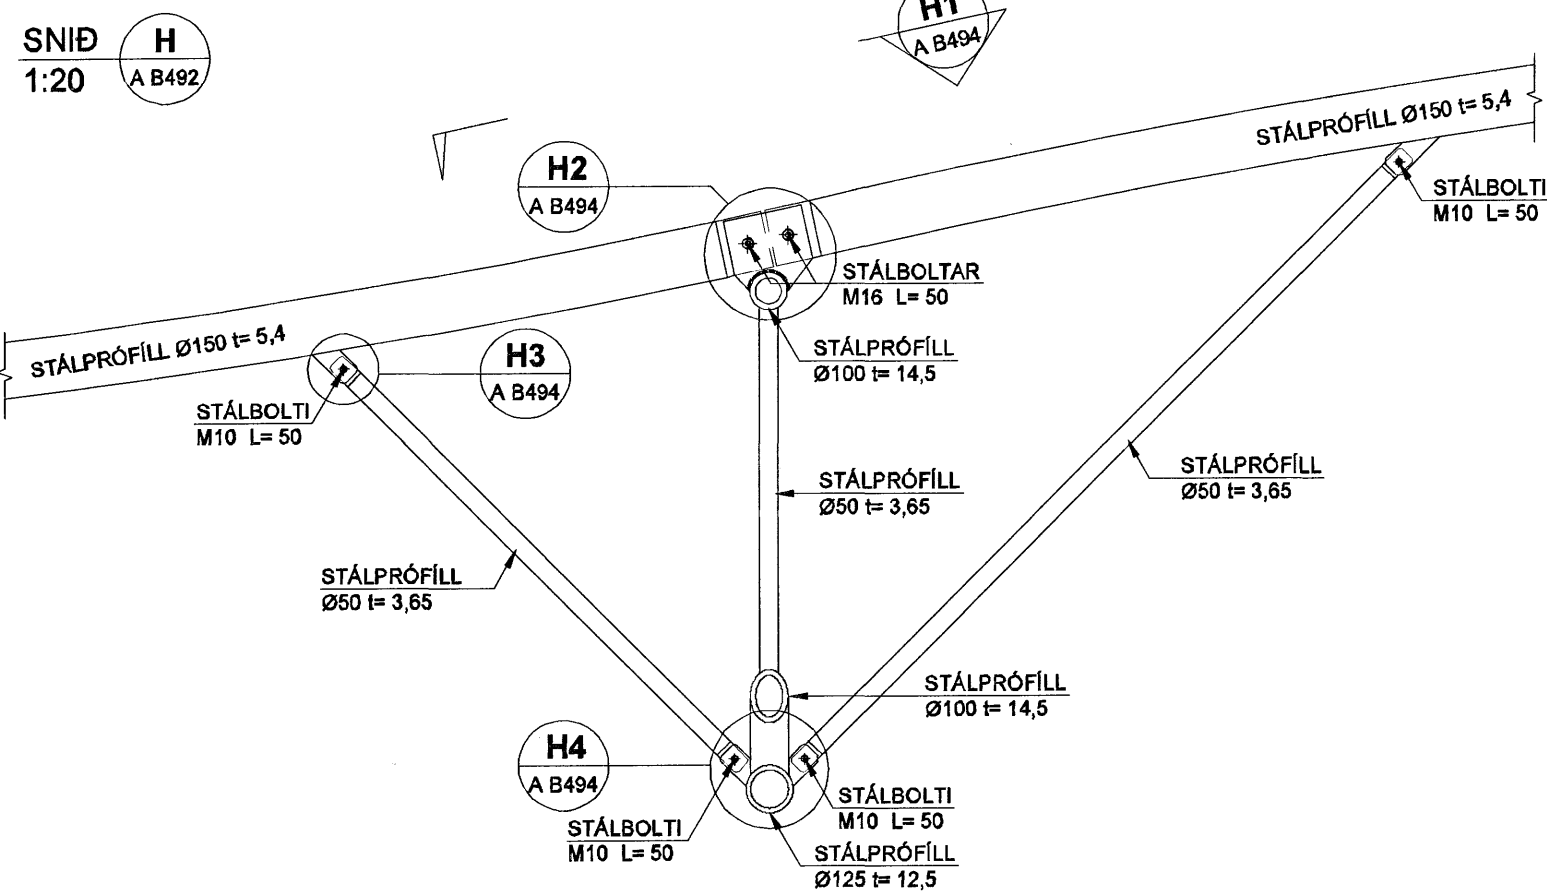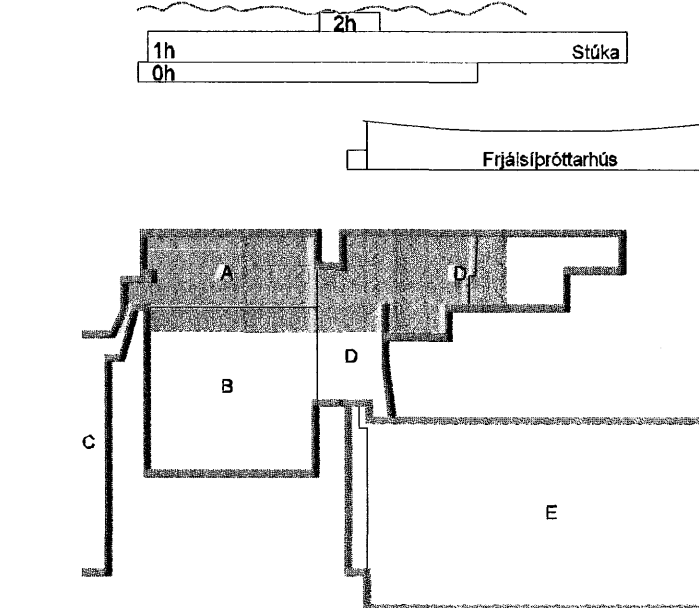

BIB
Útg. Dags. Skýring Hannað/Yfirfarið

VSB

VERKFRÆÐISTOFA

ÞEIJARHRAUN 20 • 220 HAFNARFJÓRDUR • KENNIT. 710796-2899
vsb@vsb.is • Sími 585 8600 • Fax 585 8610 • www.vsb.is

Afritun sérhönnuðar
Björn Gústafsson Kt: 180550-4888

Verkefni
KAPLAKRIKI
HAFNARFIRÐI

Verkfili
Burðarvirki
Skyggni yfir stúkur / Stálvirki
Sníð og sémyndir

Hannað	Talknað	Yfirfarið	Kvarði	Síða
BIB	BIB	BG	1:5 / 1:20	A1
Dags.	Verkefni	Talkning	Útgáfa	
30.04.2007	06811	A B494	-	