


**HNOÐRAVELLIR**  
**FYRIR HVERT HÚS:**  
 Raflögn Orkuveitu 1x50mm plaströr  
 Fjarskipti Orkuveitu 1x50mm plaströr  
 Rör leggist að lóðarmörkum og upp úr jörðu.  
 Ganga skal vel frá rörendum og þeir merktir greinilega

**Afstöðumynd**  
 1:500

**FYRIR HVERT HÚS:**  
 Raflögn Orkuveitu 1x50mm plaströr  
 Fjarskipti Orkuveitu 1x50mm plaströr  
 Rör leggist að lóðarmörkum og upp úr jörðu.  
 Ganga skal vel frá rörendum og þeir merktir greinilega

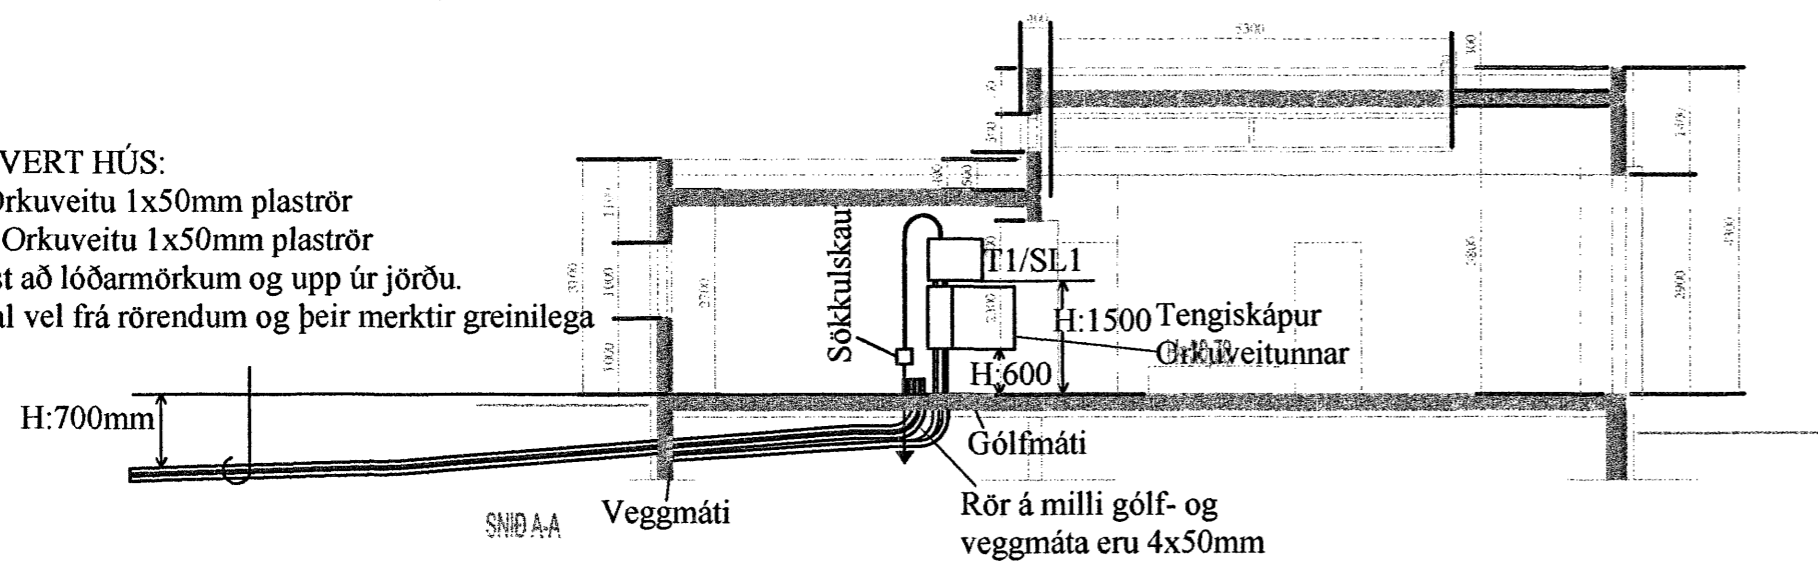

**Sniðmynd**  
 1:100

**Rafgæði Súluhöfða 27**  
**270 Mosfellsbær**  
**S:551-1078 GSM:898-1078**

Verkefni	<b>Hnoðravellir 48</b>	Mkv.	1:500 - 1:100
Verkhúti	<b>Afstöðumynd og sniðmynd</b>	Dags.	15.10.2007
Hannað	Elvar Trausti Guðmundsson	Teiknað	Ragnar Viktor Karlsson
Samþykkt	Ragnar Viktor Karlsson	Kennitala	220470-5129
Undirskrift og kennitala aðalhönnuðar	<i>Ragnar Viktor Karlsson</i>	Undirskrift	<i>Ragnar Viktor Karlsson</i>
	<i>Kennitala 190253-5389</i>		