


**Afstöðumynd**  
1:500

FYRIR HVERT HÚS:  
Raflögn Orkuveitu 1x50mm plaströr  
Fjarskipti Orkuveitu 1x50mm plaströr  
Rör leggist að lóðarmörkum og upp úr jörðu.  
Ganga skal vel frá rörendum og þeir merktir greinilega

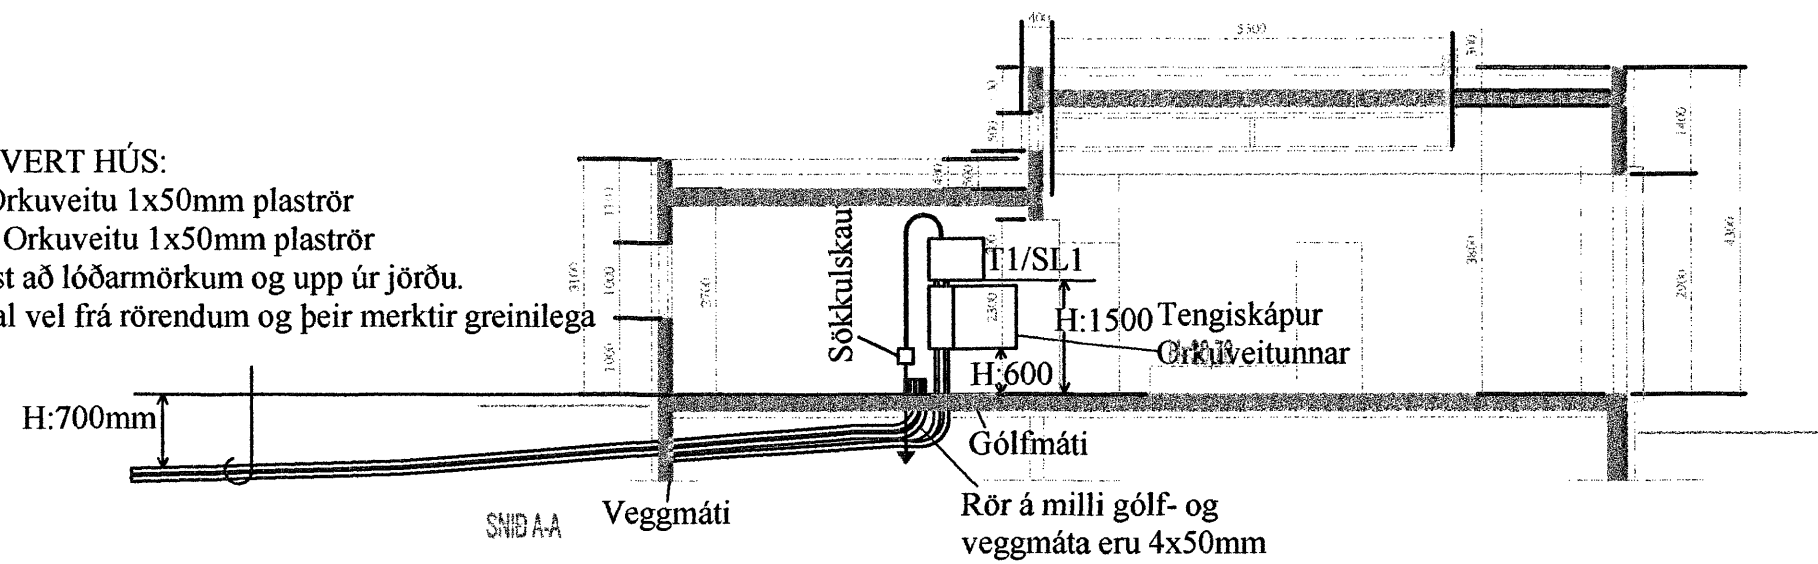

**Sniðmynd**  
1:100

<b>Rafgæði Súluhöfða 27</b>		
<b>270 Mosfellsbær</b>		
<b>S:551-1078 GSM:898-1078</b>		
Verkheiti	<b>Hnoðravellir 46</b>	Mkv. 1:500 - 1:100
Verkhluti	<b>Afstöðumynd og sniðmynd</b>	Dags. 15.10.2007
Hannað	Elvar Trausti Guðmundsson	Teiknað Ragnar Viktor Karlsson
Samþykkt	Ragnar Viktor Karlsson	Undirskrift Ragnar Viktor Karlsson
Undirskrift og kennitala aðalhönnuðar	Ragnar Viktor Karlsson 220470-5129	190253-5389