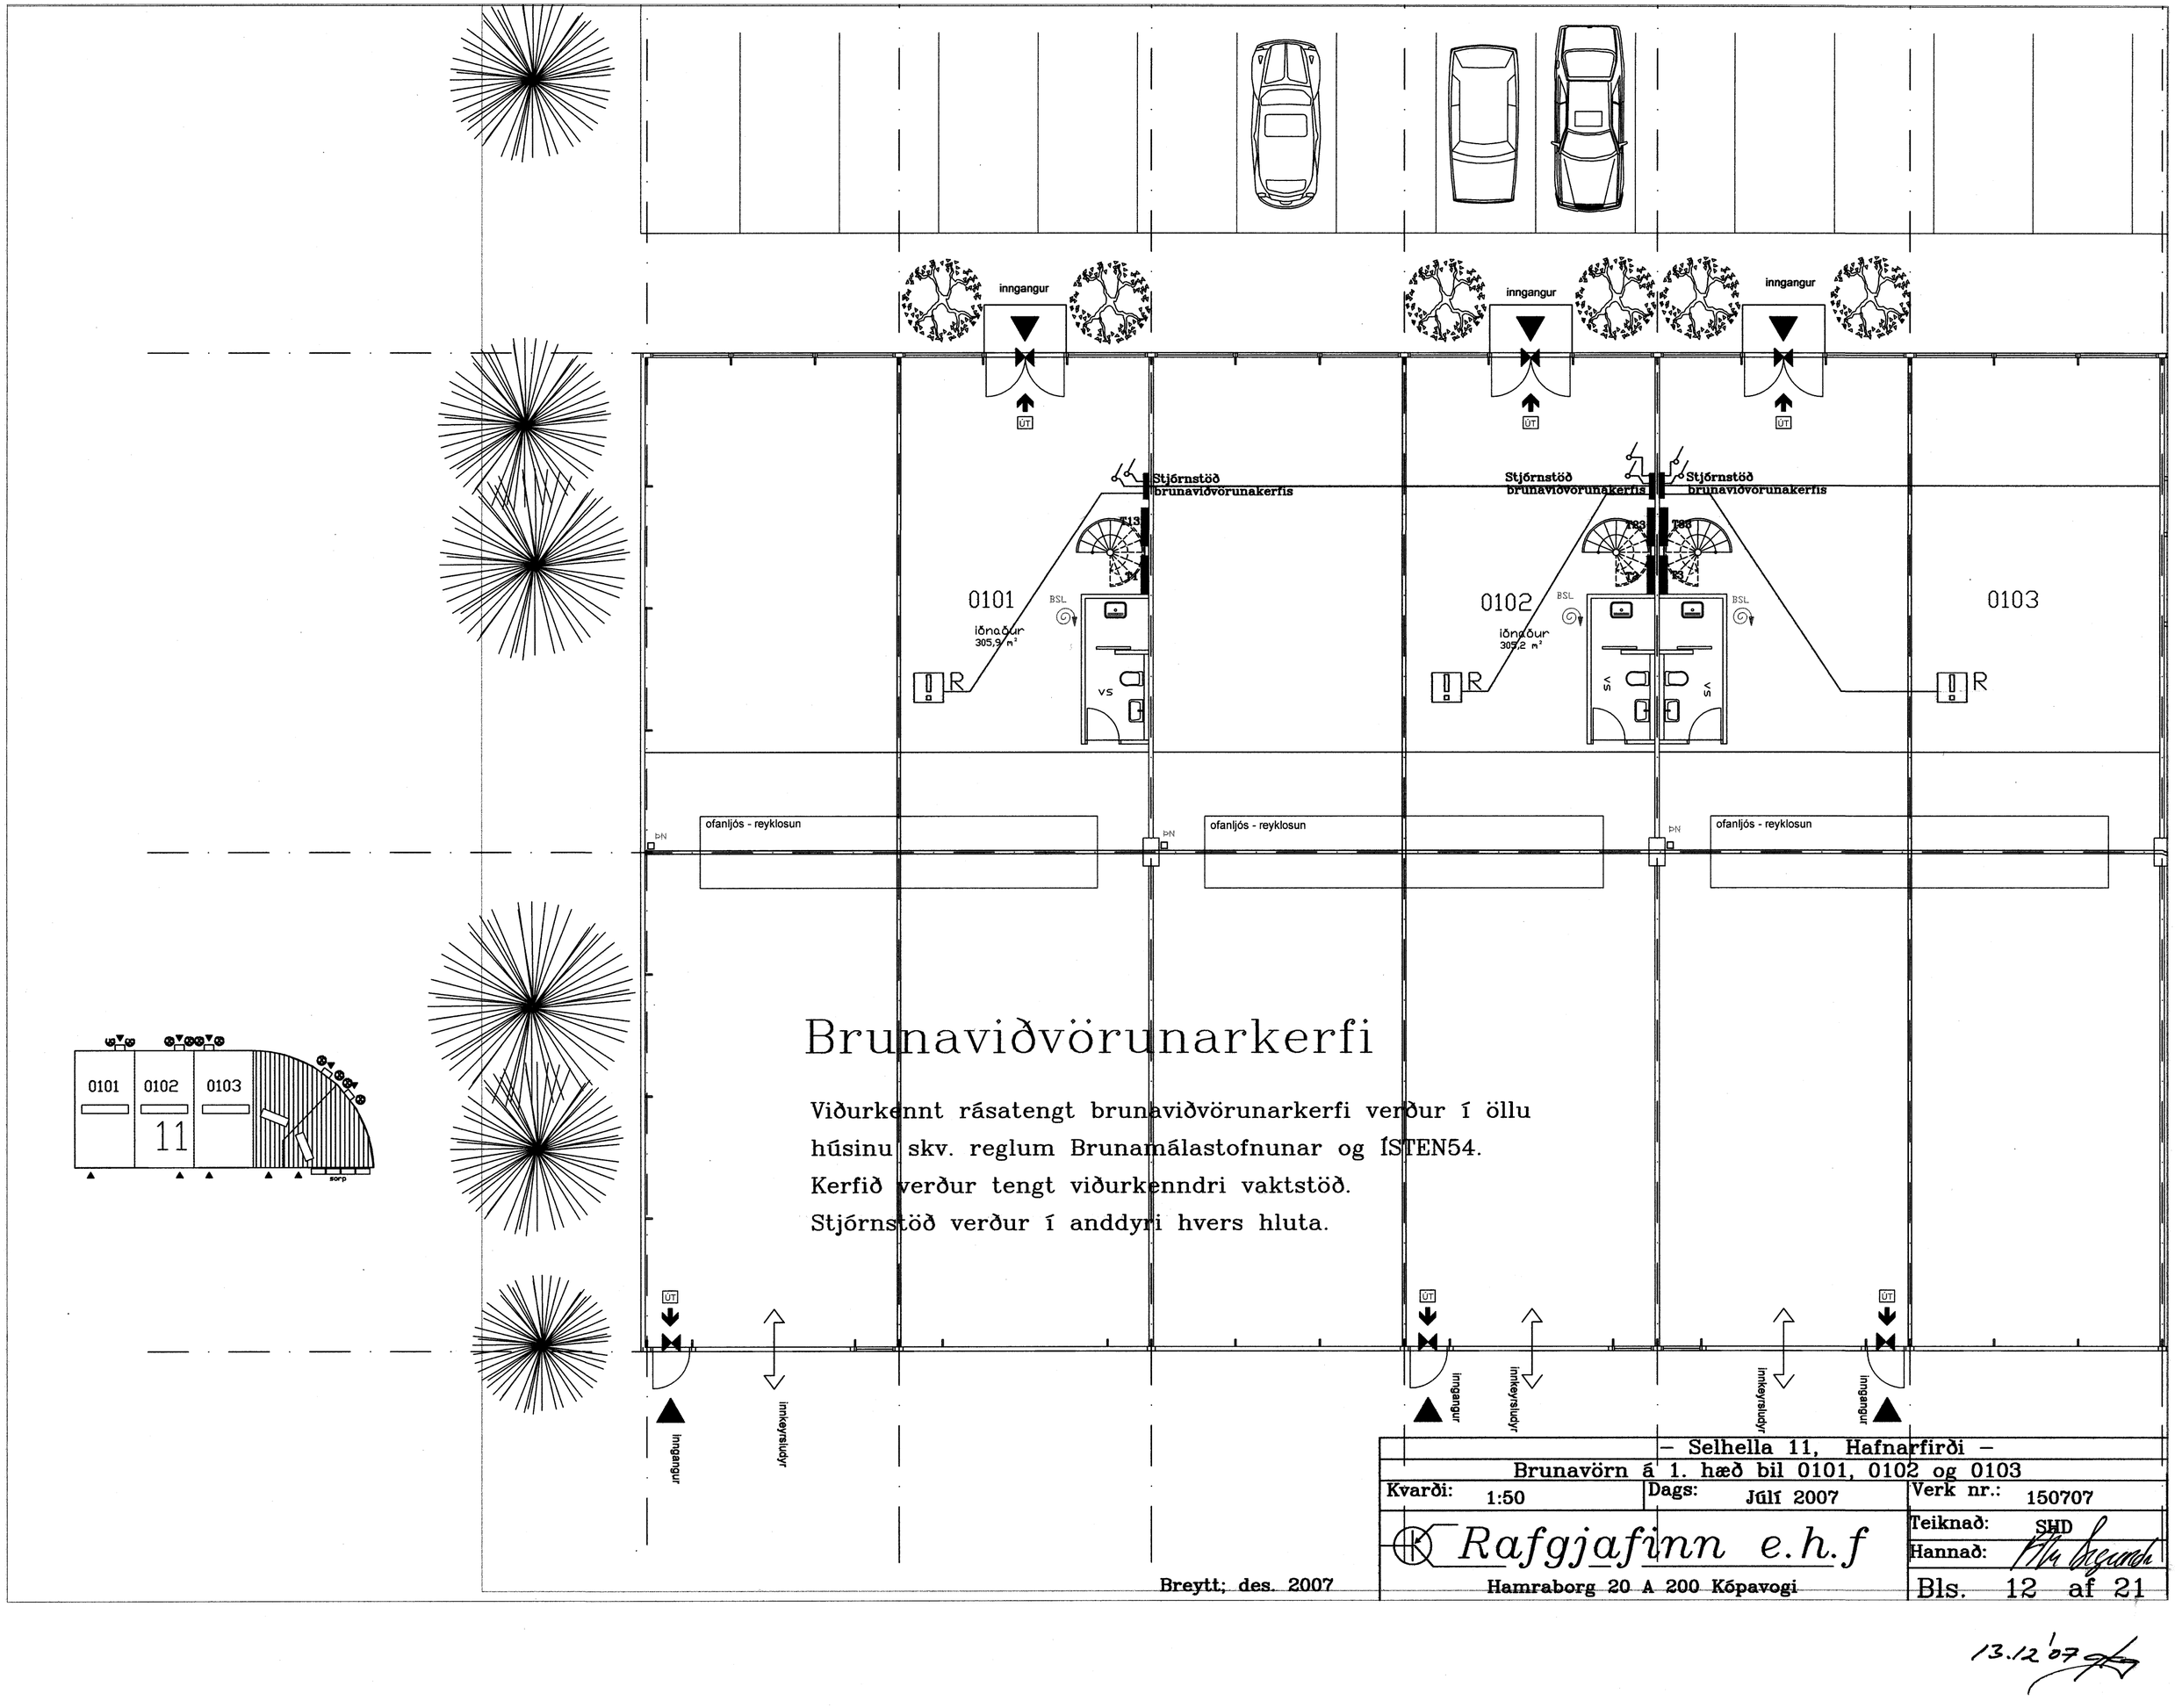

– Selhella 11, Hafnarfirði –

Brunavörn á 1. hæð bil 0101, 0102 og 0103

Kvarði: 1:50	Dags: Júlí 2007	Verk nr.: 150707
Rafgjafinn e.h.f		Teiknað: SHD
Hamraborg 20 A 200 Kópavogi		Hannað:

Bls. 12 af 21

Breytt; des. 2007

13.12.'07