
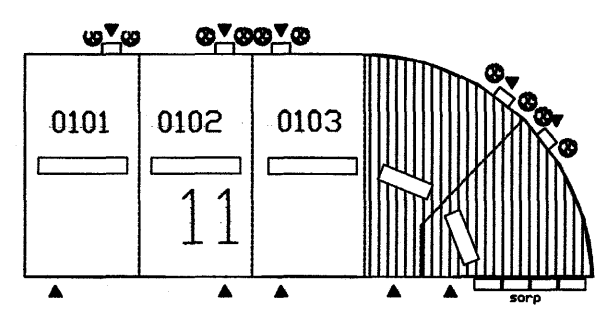


- LR (M) mótör fyrir loftþræstingu
- ✕ neyðarlýsing
- D veggdó
- ✕ veggljós
- ↗ lagnaleið milli hæða (upp)
- ↘ lagnaleið milli hæða (niður)
- ↗ tenglar
- ✕ loftljós
- ☞ rofar
- (M) mótör fyrir hurðaopnara
- h230 p birtunemi

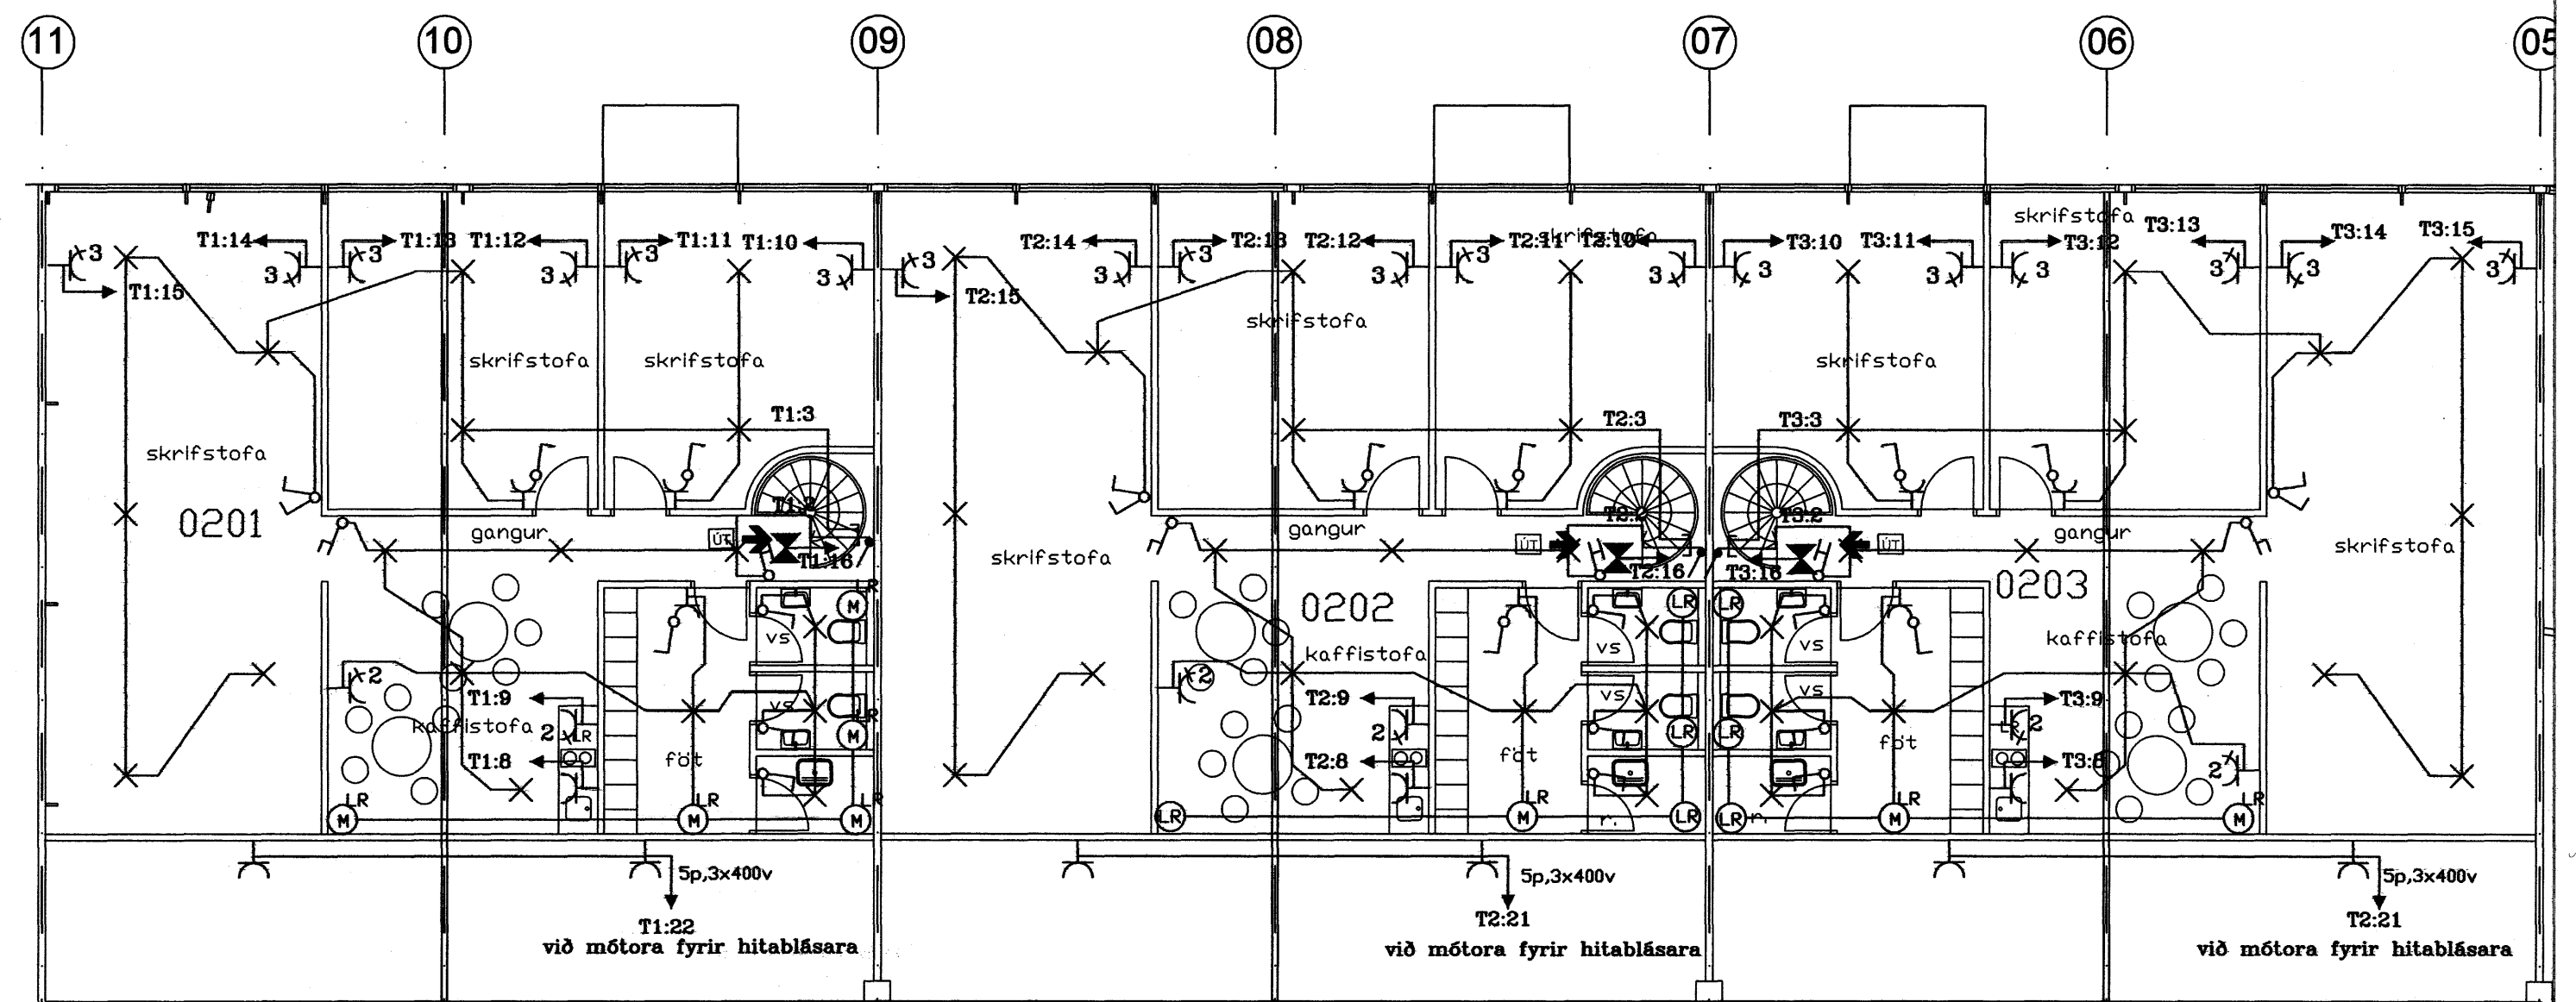

- Selhella 11, Hafnarfirði -		
Rafmagn á 2. hæð bil 0201-0202 og 0203		
Kvarði: 1:50	Dags: Júlí 2007	Verk nr: 150707
<b>Rafgjafinn e.h.f.</b>		Teiknað: SHD
Hamraborg 20 A 200 Kópavogi		Hannað: <i>[Signature]</i>
		Bls. 6 af 21

*13.12.07*