
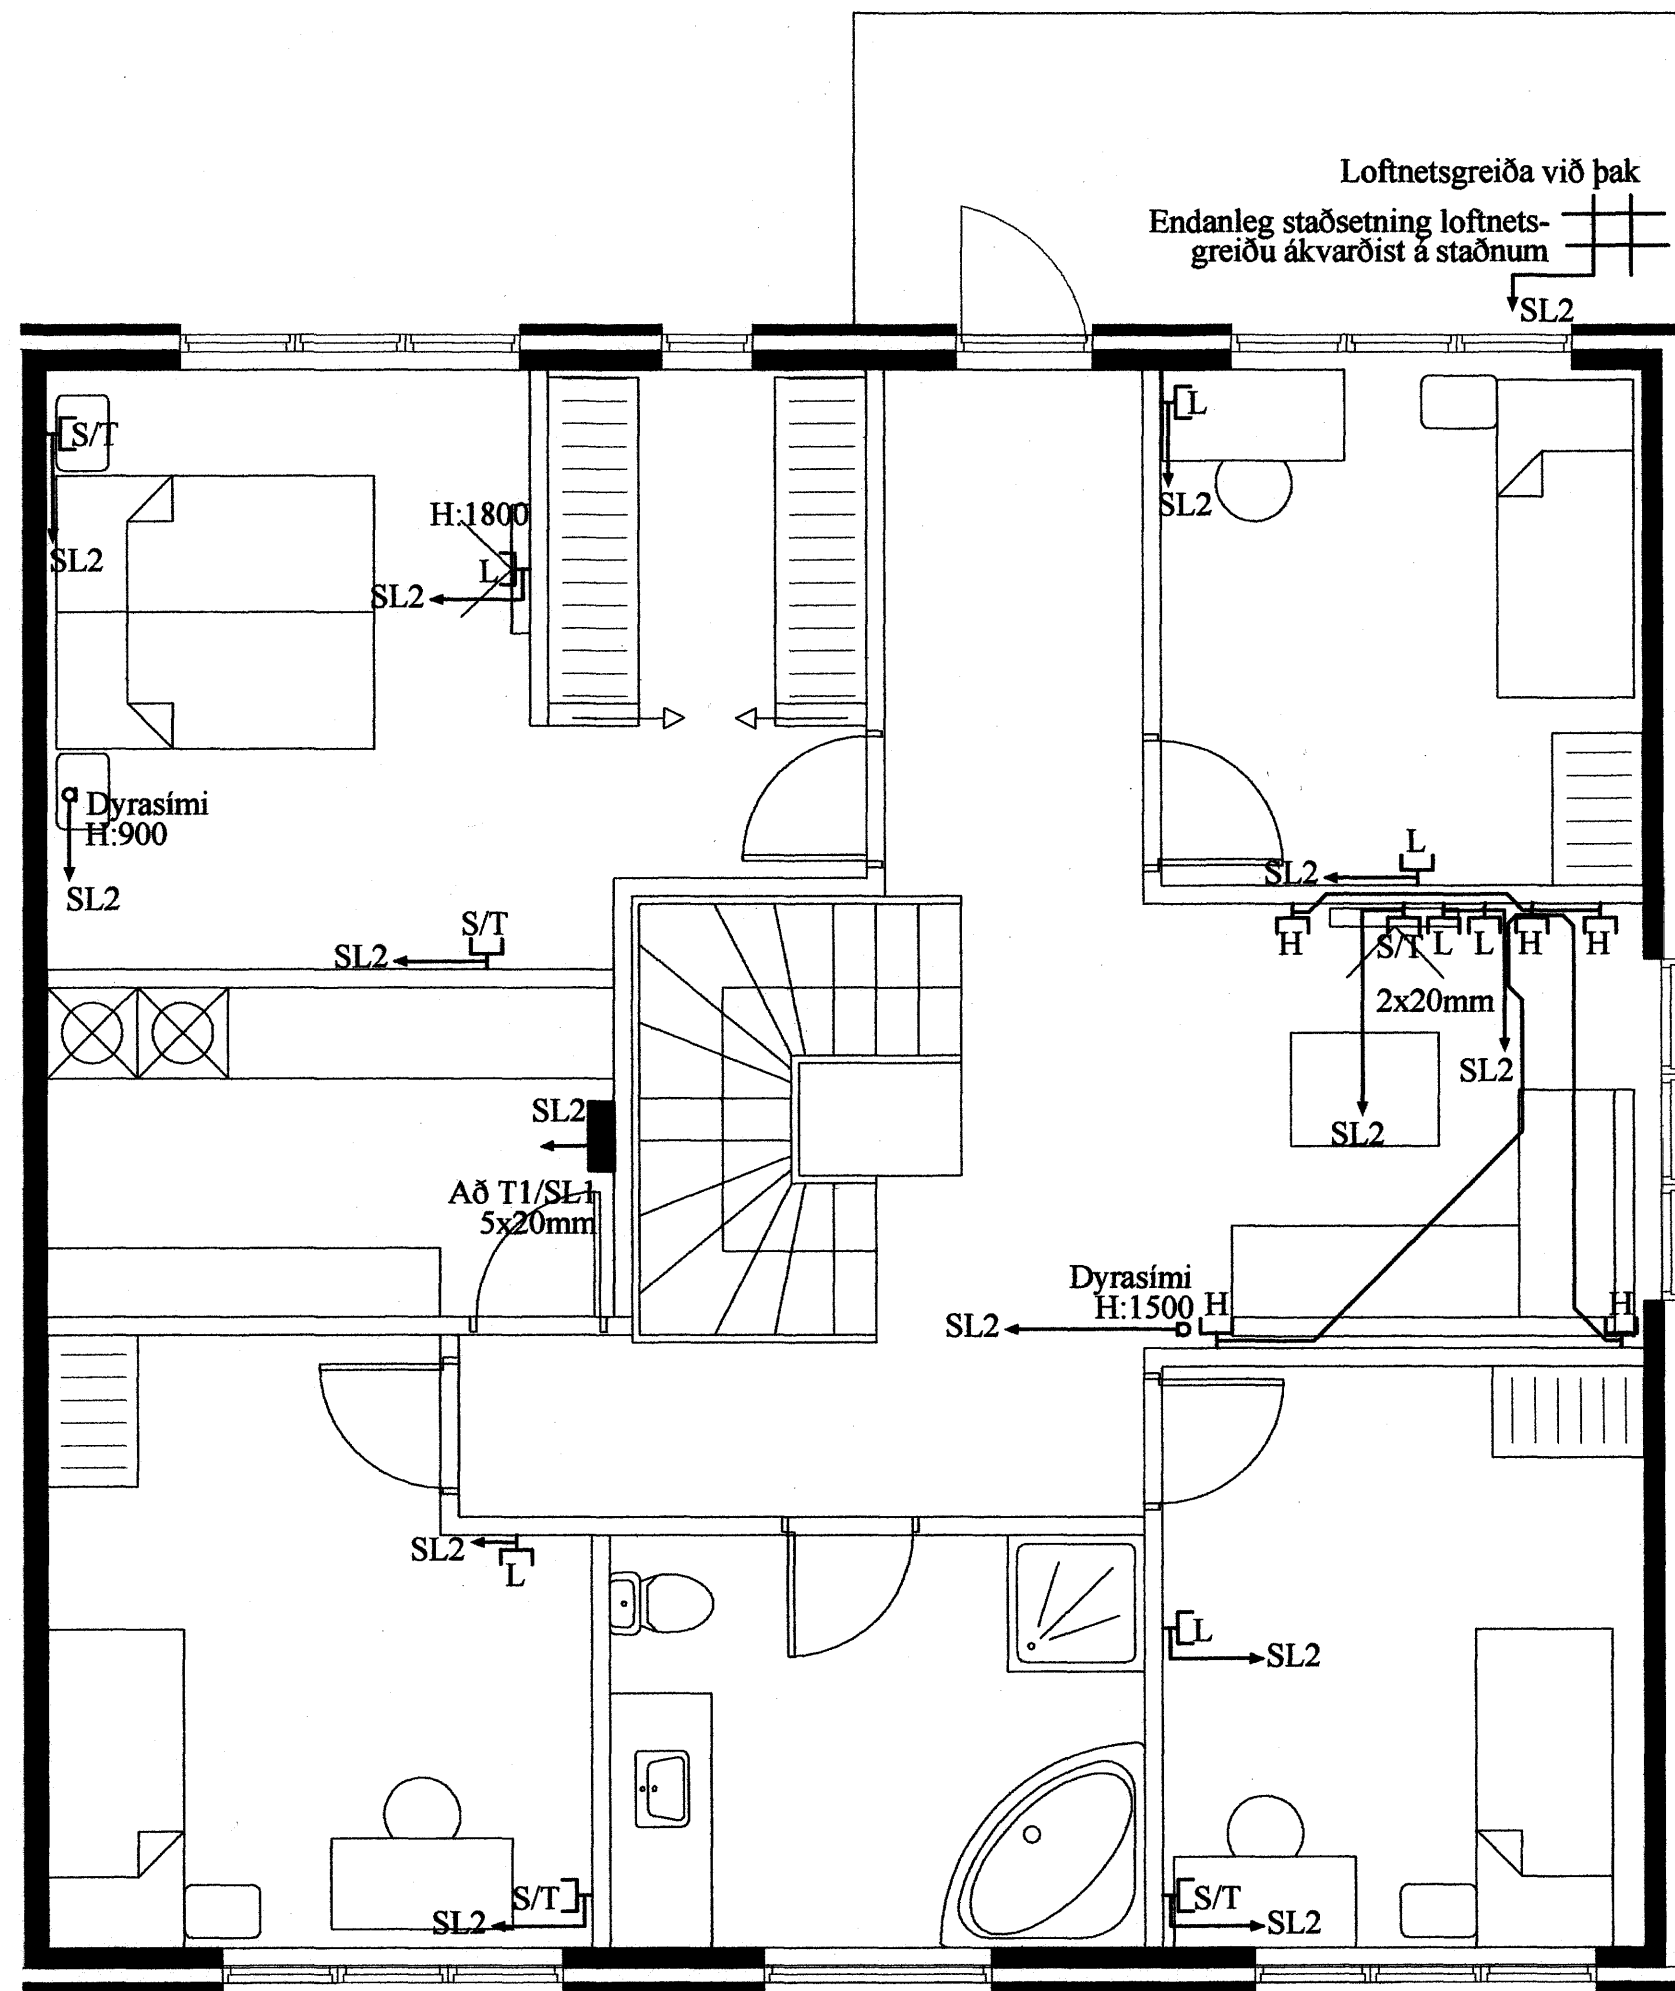


Grunnmynd - Smáspenna neðri hæð

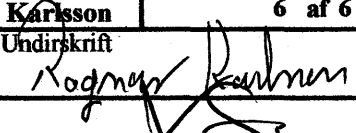

Grunnmynd - Smáspenna efri hæð

Rafgæði Súluhöfða 27
 270 Mosfellsbær
 S:551-1078 GSM:898-1078

Verkheiti	Klukkuvellir 40	Mkv.	1:50
Verklut	Grunnmyndir - Smáspenna	Dags.	23.7.2007
Hannað	Elvar Trausti Guðmundsson	Teiknað	Ragnar Viktor Karlsson
Samþykkt	Ragnar Viktor Karlsson	Kennitala	220470-5129
Undirskrift og kennitala aðalhönnuðar	Undirskrift  6 af 6		