


FYRIR HVERT HÚS:
 Raflögn Orkuveitu 1x50mm plaströr
 Fjarskipti Orkuveitu 1x50mm plaströr
 Rör leggist að lóðarmörkum og upp úr jörðu.
 Ganga skal vel frá rörendum og þeir merktir greinilega

Skýringar fyrir frágang og lagningu heimlagna:

1. ALLUR FRÁGANGUR HEIMLAGNA SKAL VERA SAMKVÆMT FRÁGANGSREGLUM ORKUVEITU REYKJAVÍKUR, SEM GILDA UM EINBÝLIS- OG RAÐHÚS, MINNI FJÖLBÝLISHÚS OG SAMBÆRILEGT HÚSNÆÐI.
2. EINGÖNGU SKAL NOTAST VIÐ ÞARTILGERÐA GÓLF- OG VEGGMÁTA FYRIR LAGNINGU RÖRA Í GEGNUM GÓLF OG SÖKKULVEGGI.

Afstöðumynd
1:500

FYRIR HVERT HÚS:
 Raflögn Orkuveitu 1x50mm plaströr
 Fjarskipti Orkuveitu 1x50mm plaströr
 Rör leggist að lóðarmörkum og upp úr jörðu.
 Ganga skal vel frá rörendum og þeir merktir greinilega

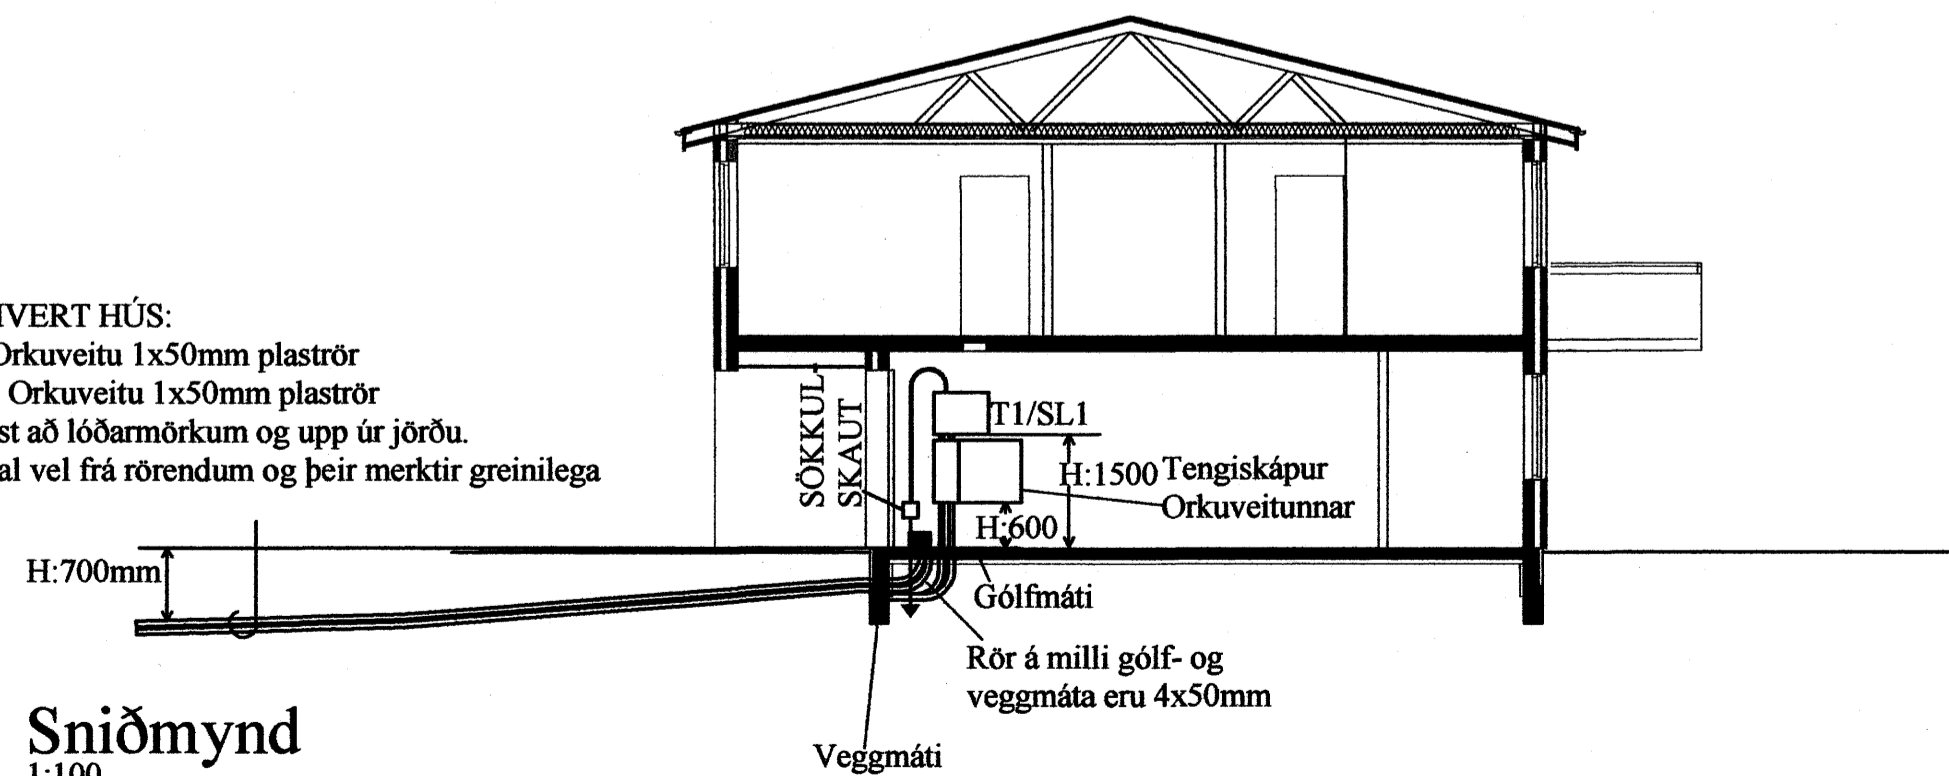

Sniðmynd
1:100

Rafgæði Súluhöfða 27
 270 Mosfellsbær
 S:551-1078 GSM:898-1078

Verkheiti	Klukkuvellir 40	Mkv.	1:500 - 1:100
Verklutit	Afstöðumynd og sniðmynd	Dags.	23.7.2007
Hannað	Elvar Trausti Guðmundsson	Teiknað	Ragnar Viktor Karlsson
Samþykkt	Ragnar Viktor Karlsson	Kennitala	220470-5129
Undirskrift og kennitala aðalhönnuðar	Ragnar Viktor Karlsson	Undirskrift	Ragnar Viktor Karlsson