
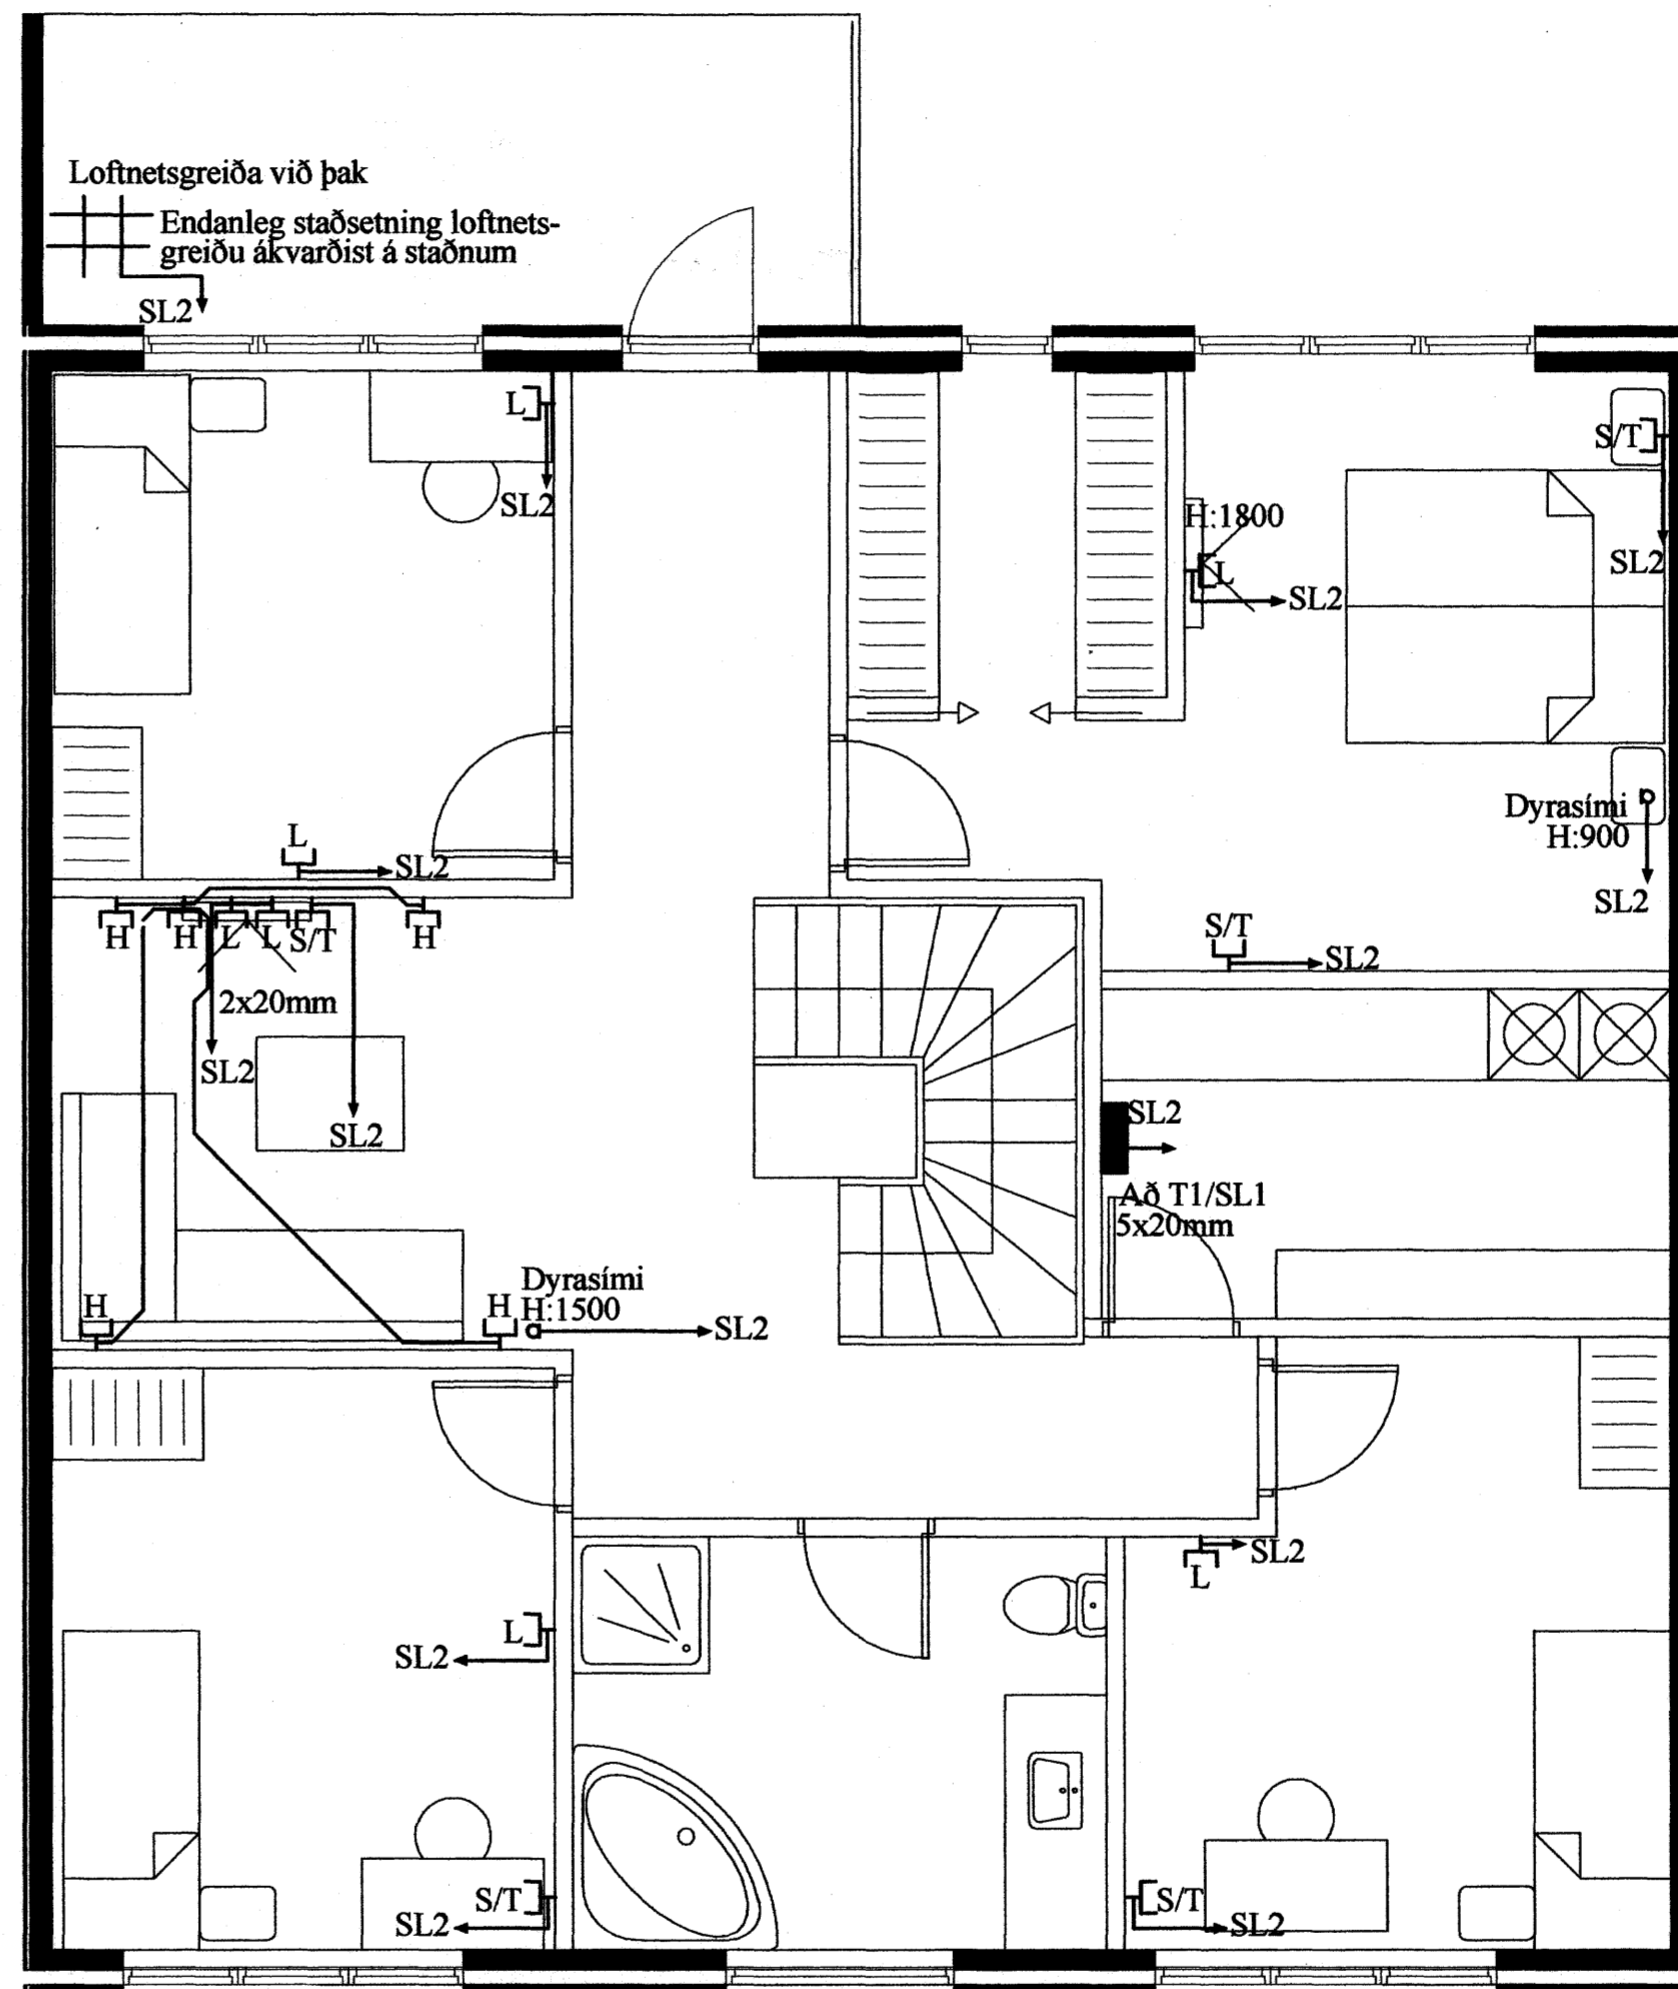


Grunnmynd - Smáspenna neðri hæð

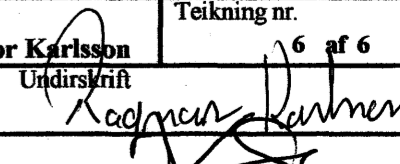

Grunnmynd - Smáspenna efri hæð

Rafgæði Súluhöfða 27  
270 Mosfellsbær  
S:551-1078 GSM:898-1078

Verkheiti	<b>Klukkuvellir 42</b>	Mkv.	1:50
Verklutí	<b>Grunnmyndir - Smáspenna</b>	Dags.	23.7.2007
Hannað	Elvar Trausti Guðmundsson	Teiknað	Ragnar Viktor Karlsson
Samþykkt	Ragnar Viktor Karlsson	Kennitala	220470-5129
Undirskrift og kennitala aðalhönnuðar	 Undirskrift		

Teikning nr. 6 af 6