


Grunnmynd - Lágspenna neðri hæð

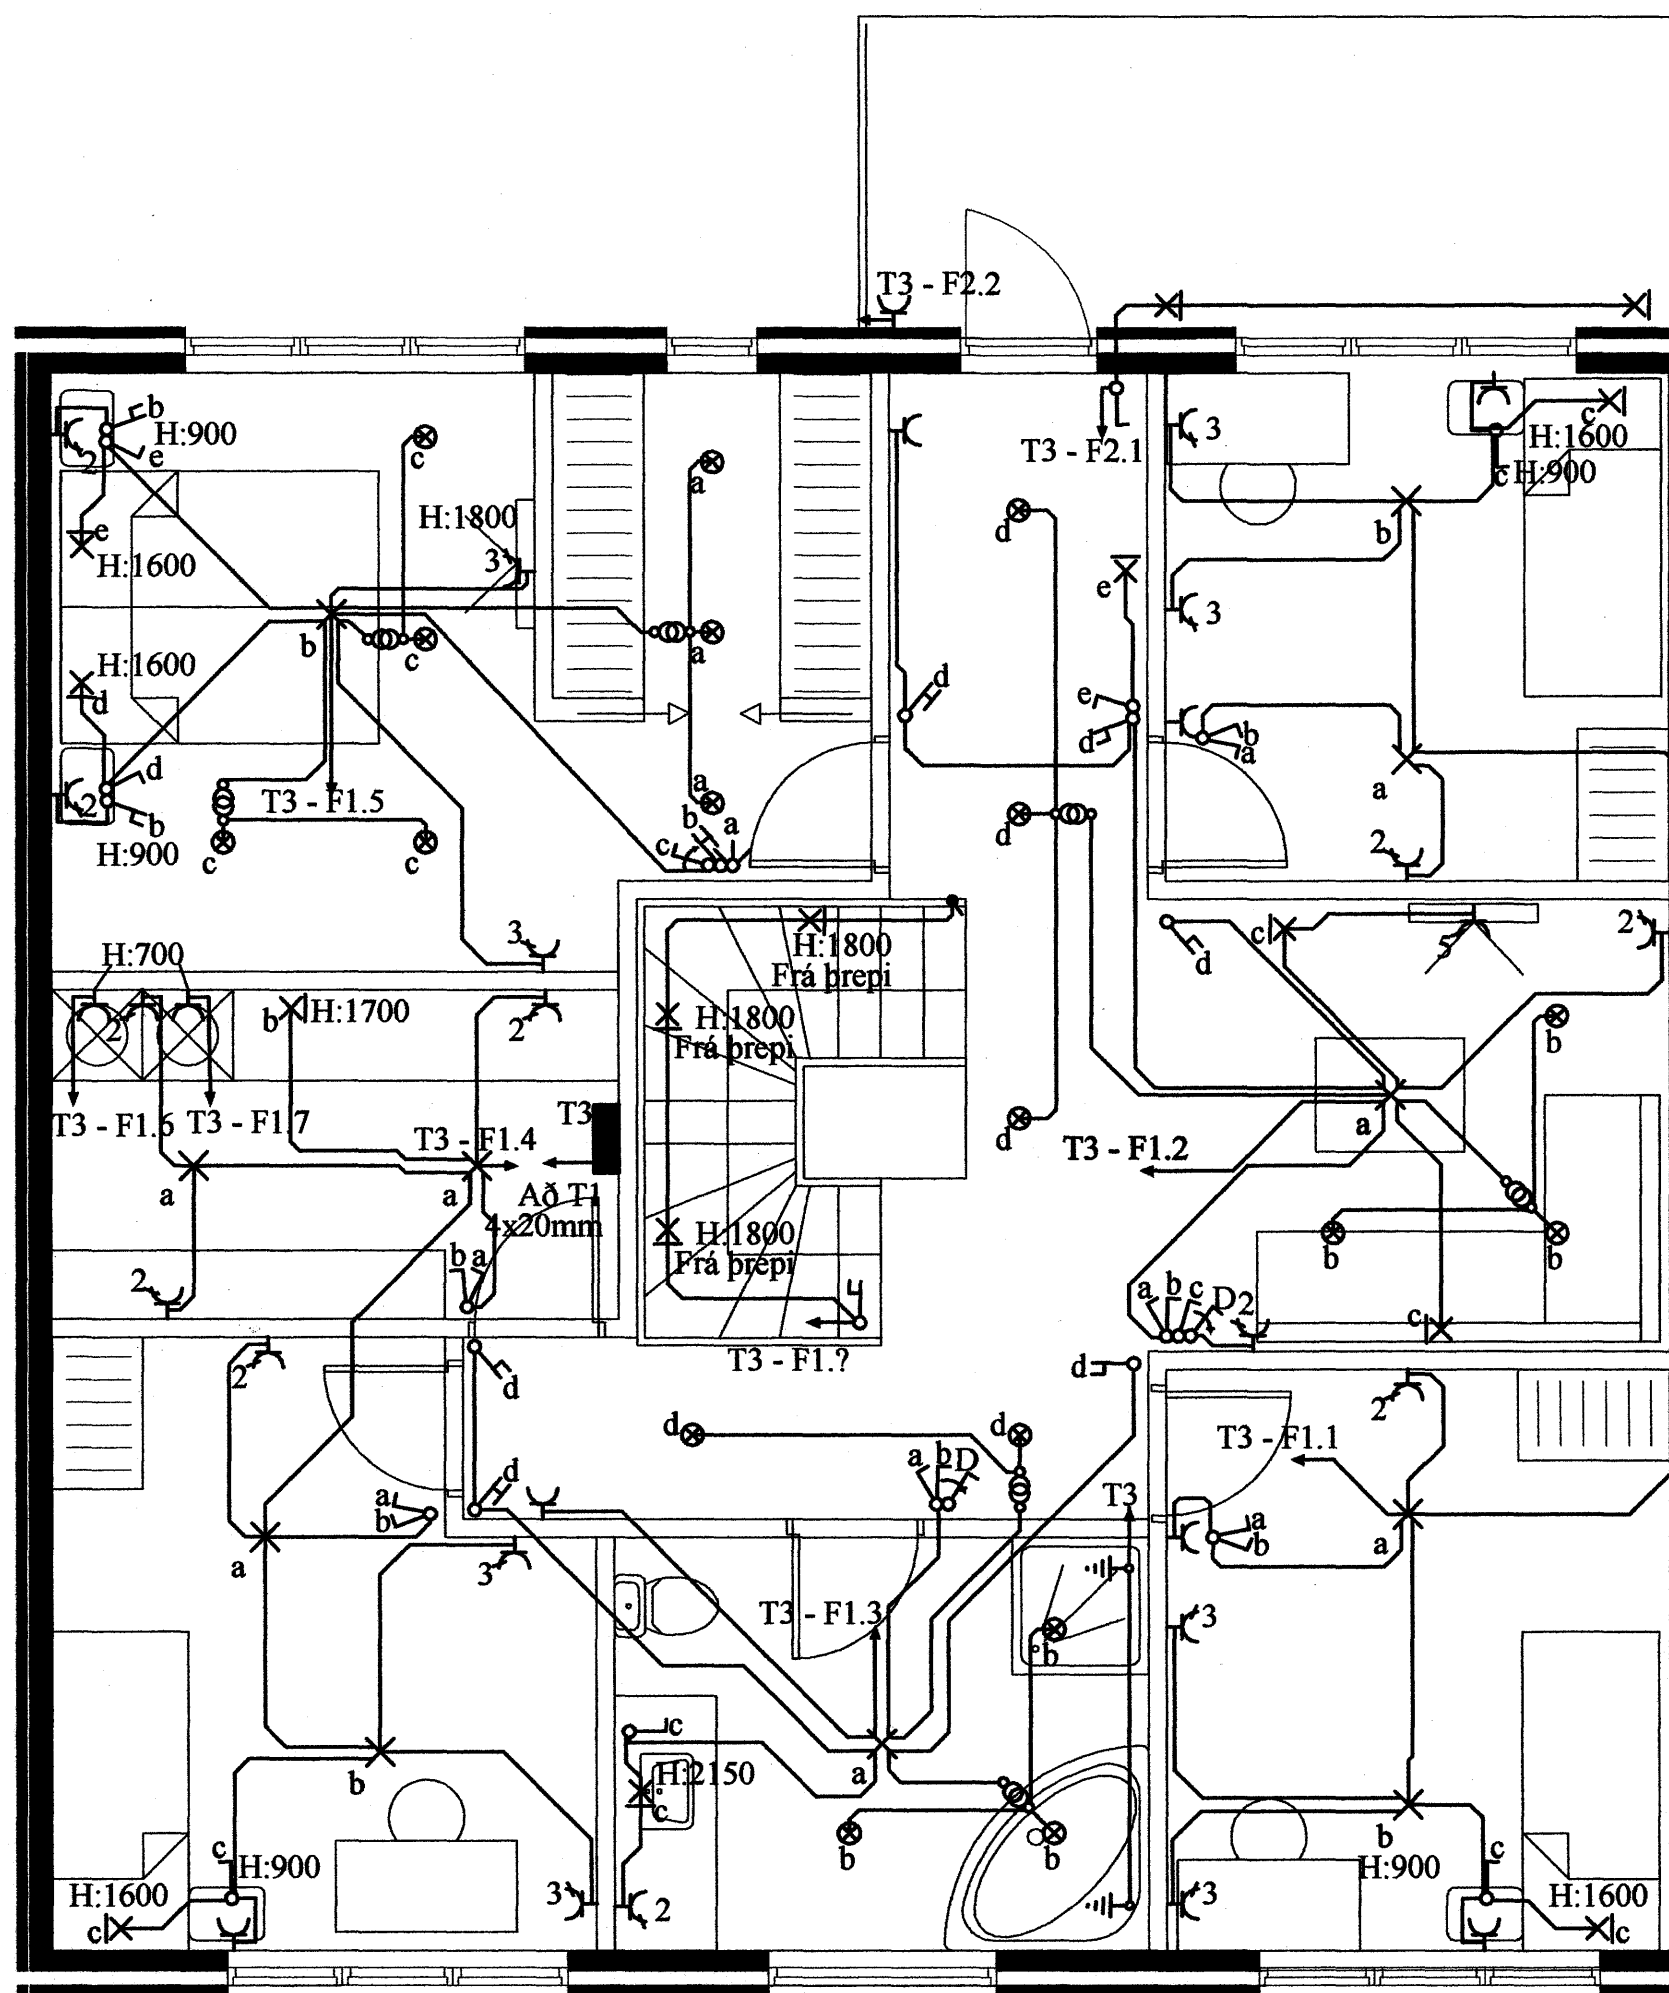

Grunnmynd - Lágspenna efri hæð

Rafgæði Súluhöfða 27
 270 Mosfellsbær
 S:551-1078 GSM:898-1078

Verkefni	Klukkuvellir 44	Mkv.	1:50
Verkhúti	Grunnmyndir - Lágspenna	Dags.	23.7.2007
Hannað	Elvar Trausti Guðmundsson	Teiknað	Ragnar Viktor Karlsson
Samþykkt	Ragnar Viktor Karlsson	Kennitala	220470-5129
Undirskrift og kennitala aðalhönnuðar	Undirskrift <i>Ragnar Karlsson</i>		
		Teikning nr.	4 af 6