




ADALTAFLA T1

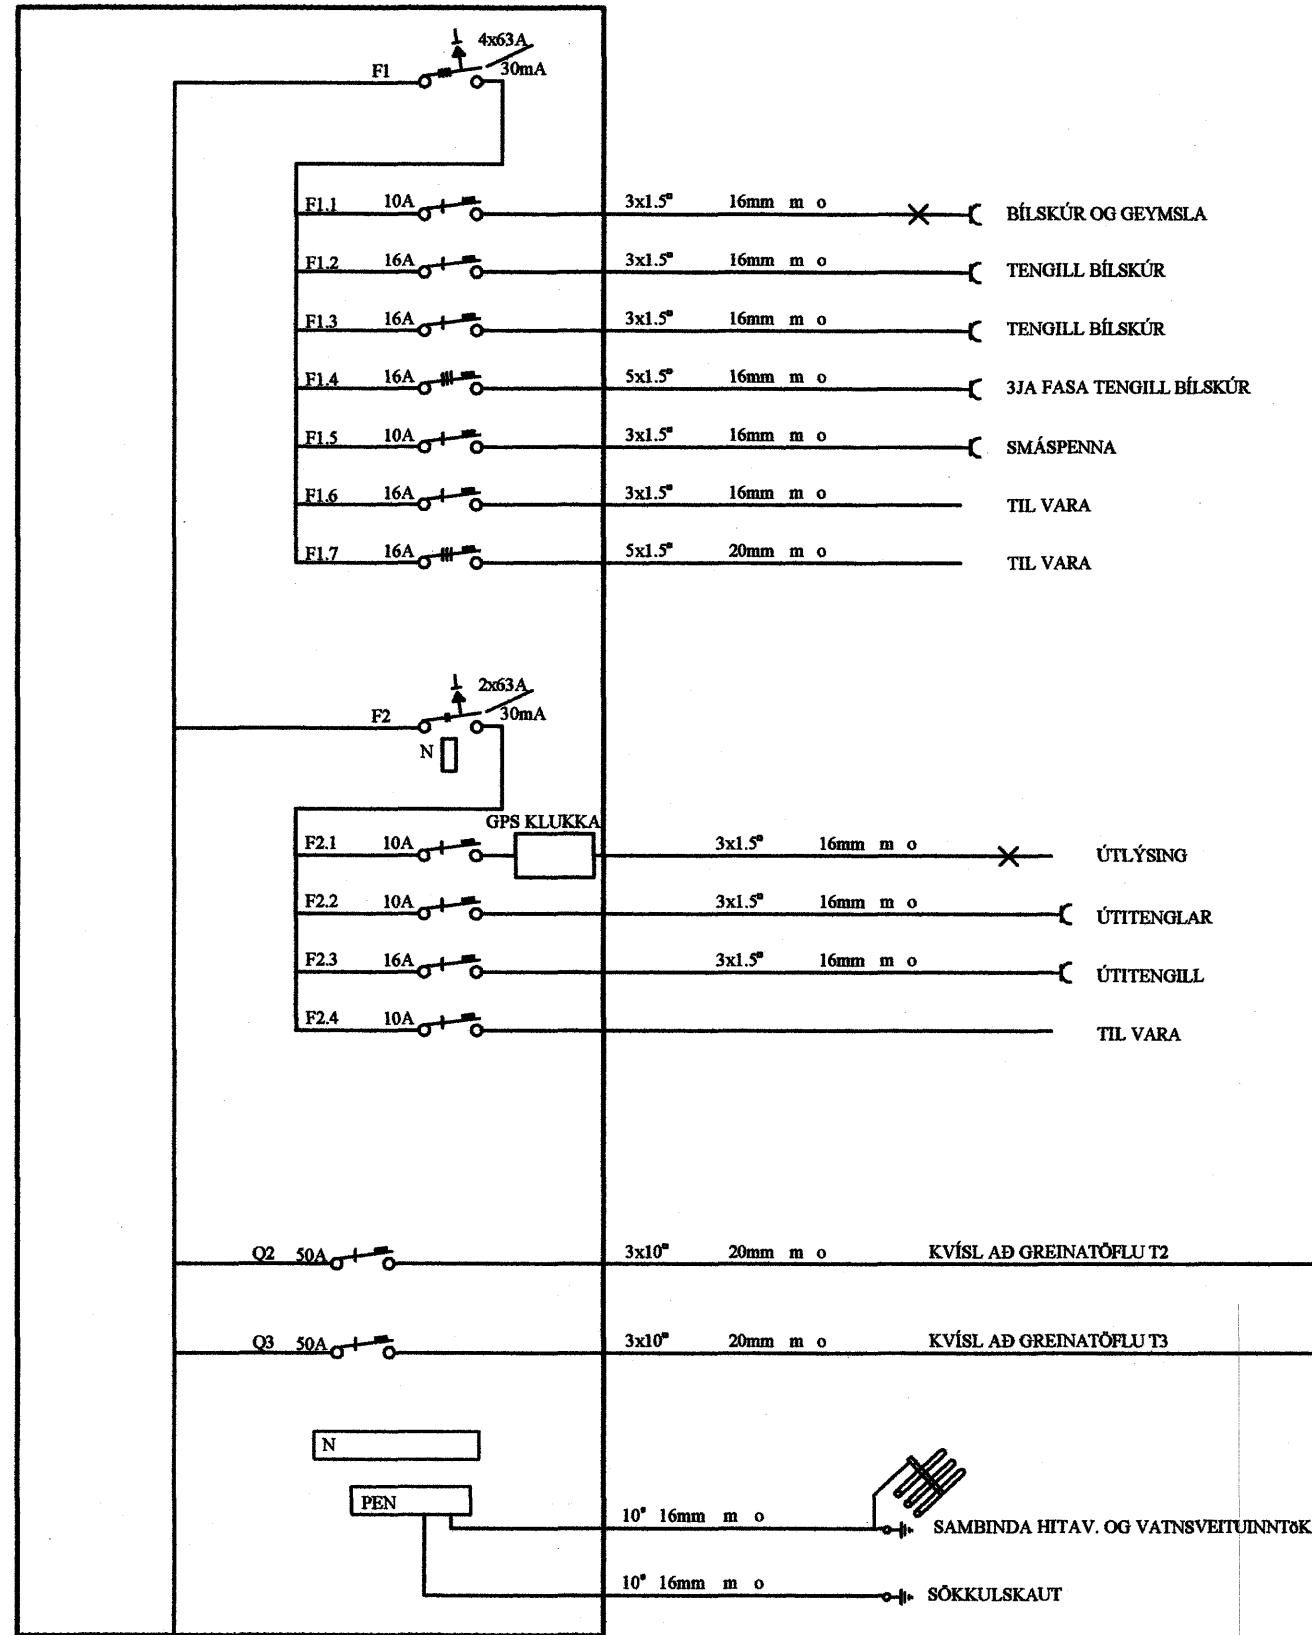


GREINATAFLA T2

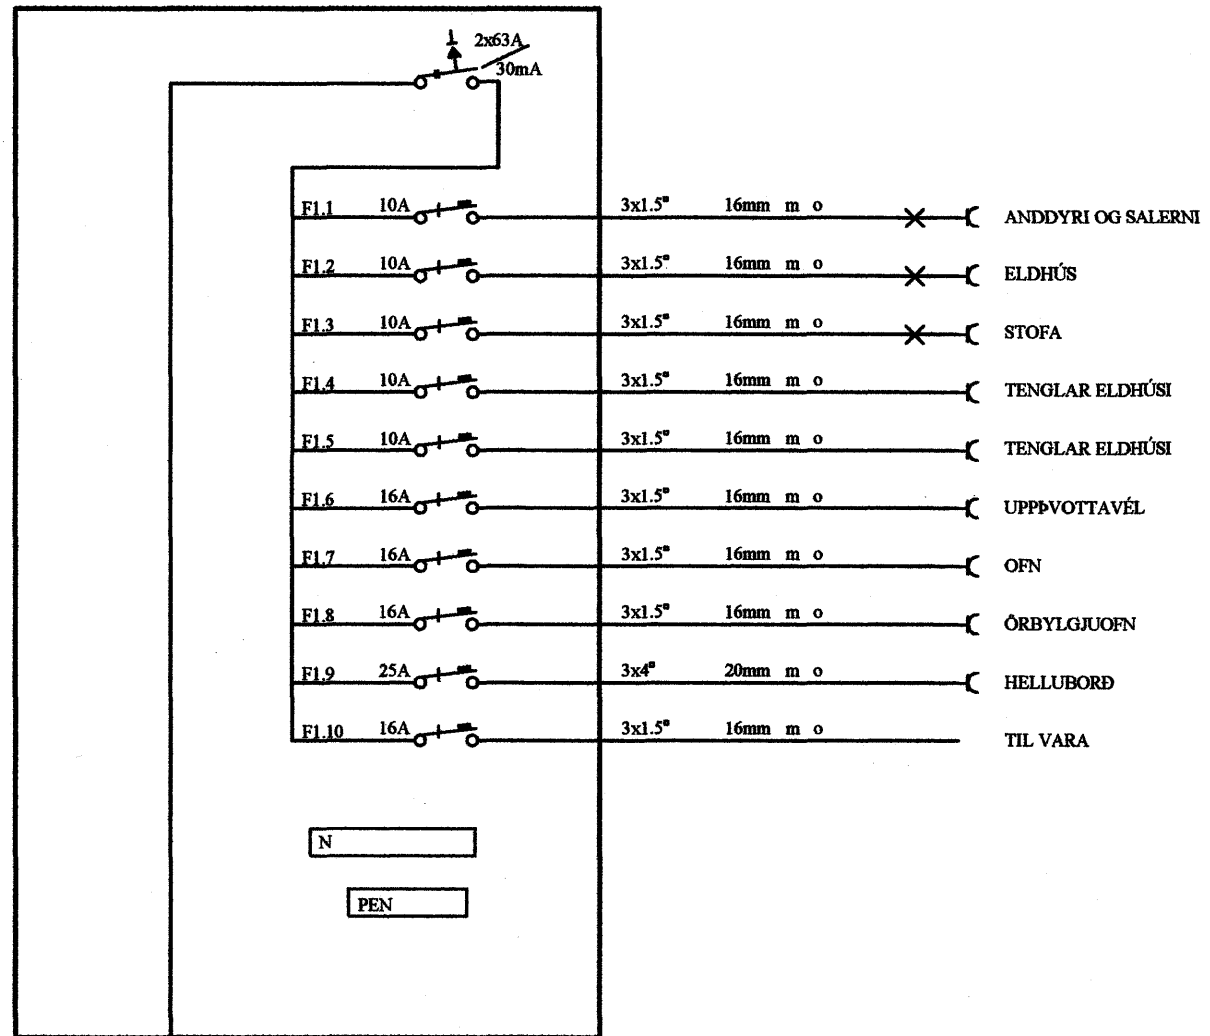

GREINATAFLA T3

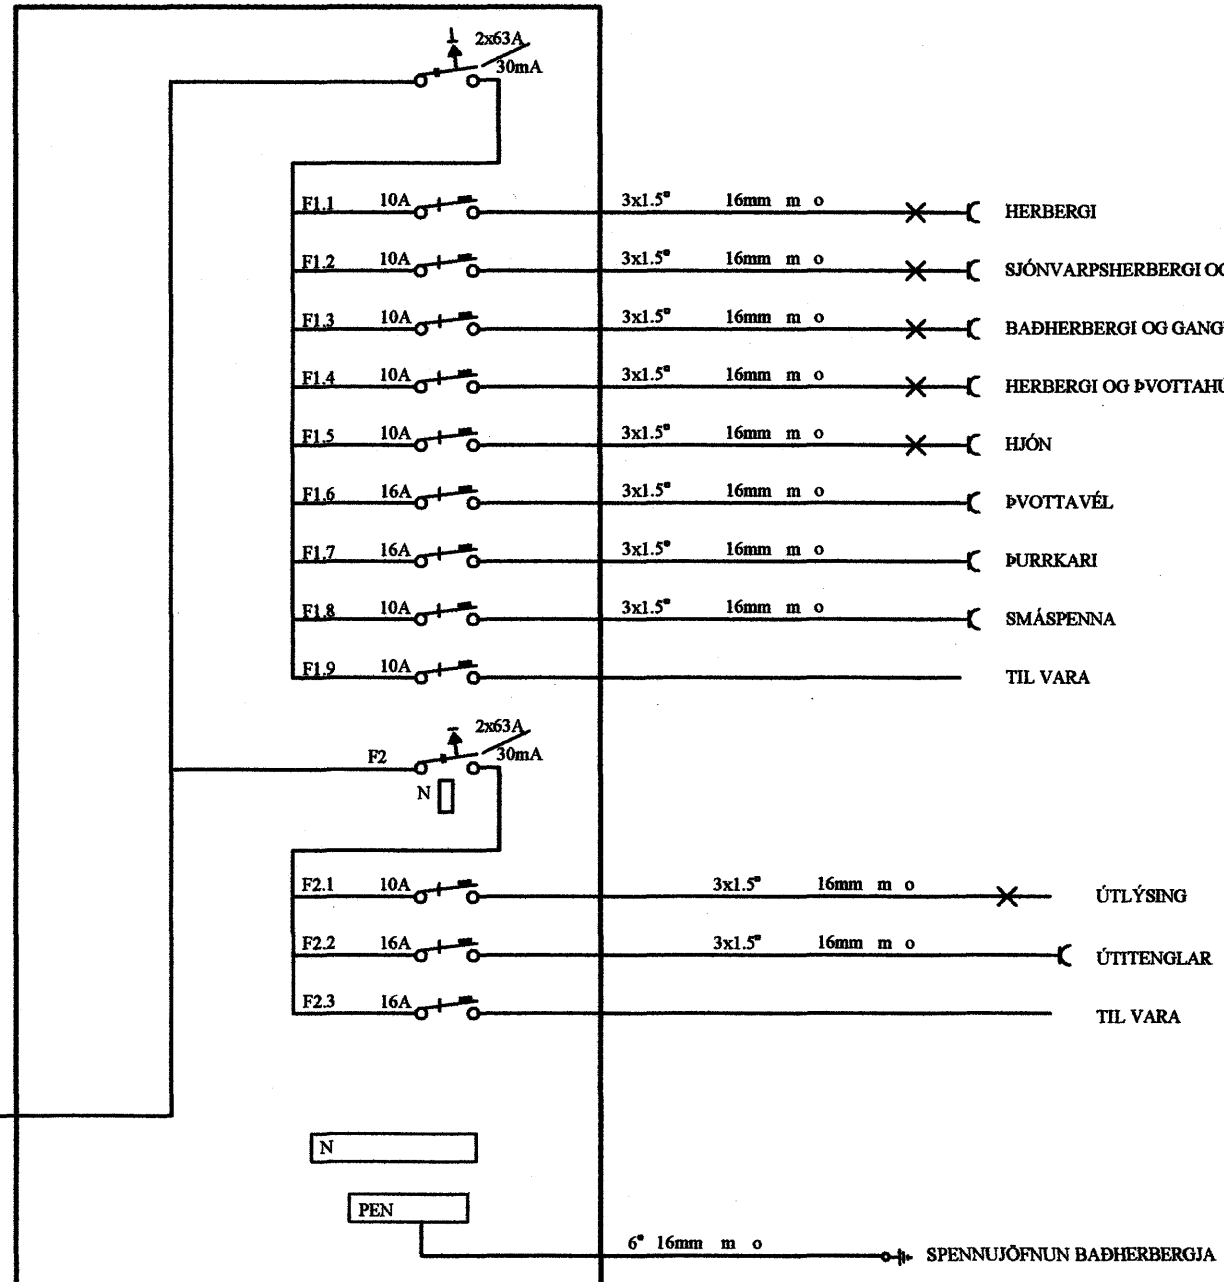


TENGISKÁPUR ORKUVEITUNNAR

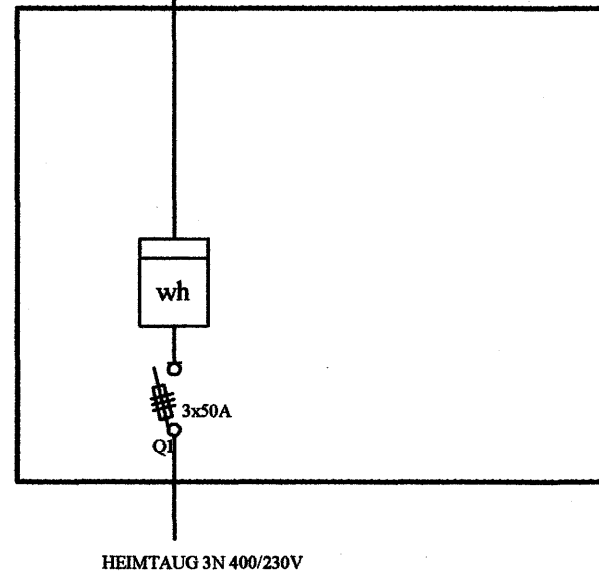

Einlínnumyndir

Rafgæði Súluhöfða 27
270 Mosfellsbær
S:551-1078 GSM:898-1078

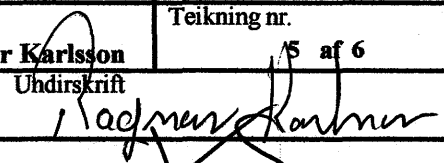Verkefni	Klukkuvellir 46	Mkv.	Enginn
Verklutur	Einlínnumyndir	Dags.	23.7.2007
Hannað	Elvar Trausti Guðmundsson	Teiknað	Ragnar Viktor Karlsson
Samþykkt	Ragnar Viktor Karlsson	Kennitala	220470-5129
Undirskrift og kennitala aðalhönnuðar	Undirskrift  Kennitala		